KLUKKUBERG 12 OG 14 HAFNARFIRÐI.

Samþykkt á fundi byggingafulltrúinn Hafnarfirði
BYGGINGAFULLTRÚINN Í HAFNARFIRÐI
17/5 '90 SAMÞ. MEÐ ATHUGASEMD

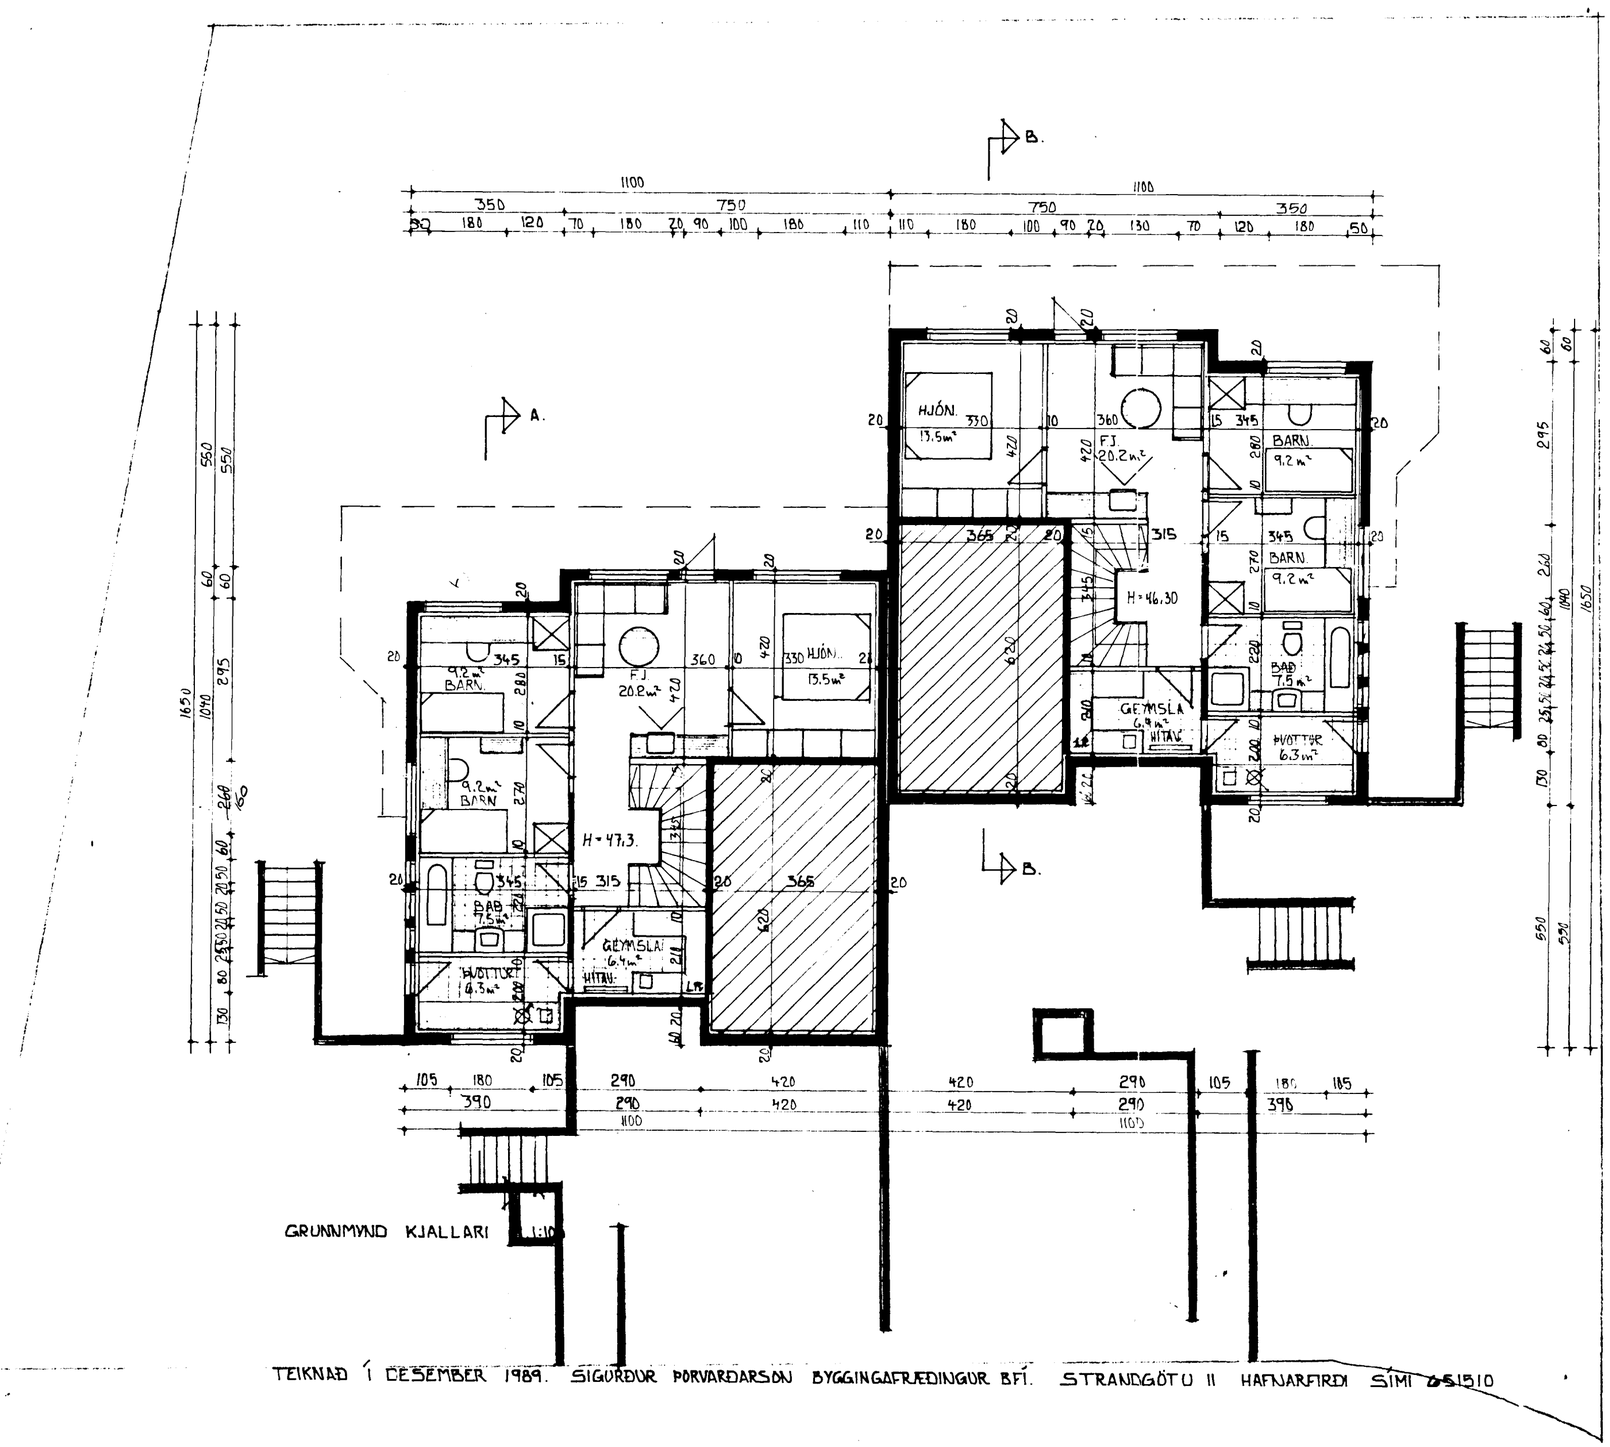

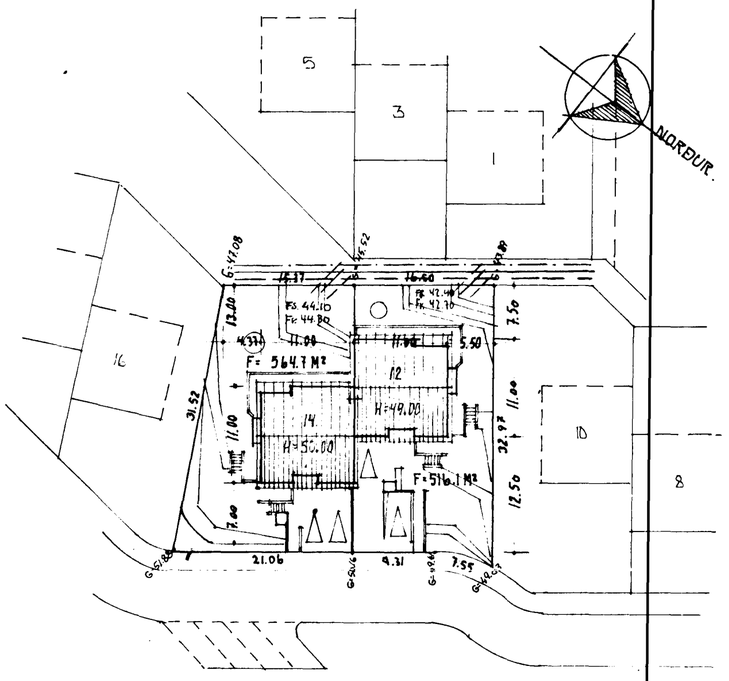

AFSTÖÐUMYND M.1: 500.

TEIKNAÐ Í DESEMBER 1989. SIGURÐUR ÞORVARÐARSON BYGGINGAFRÆÐINGUR BFÍ. STRANDGÖTU 11 HAFNARFIRÐI SÍMI 651510

TEIKNING NR. 2 AF 5.

Sigurður Þorvarðarson