



KLUKKUBERG 12 OG 14 HAFNARFIRÐI.

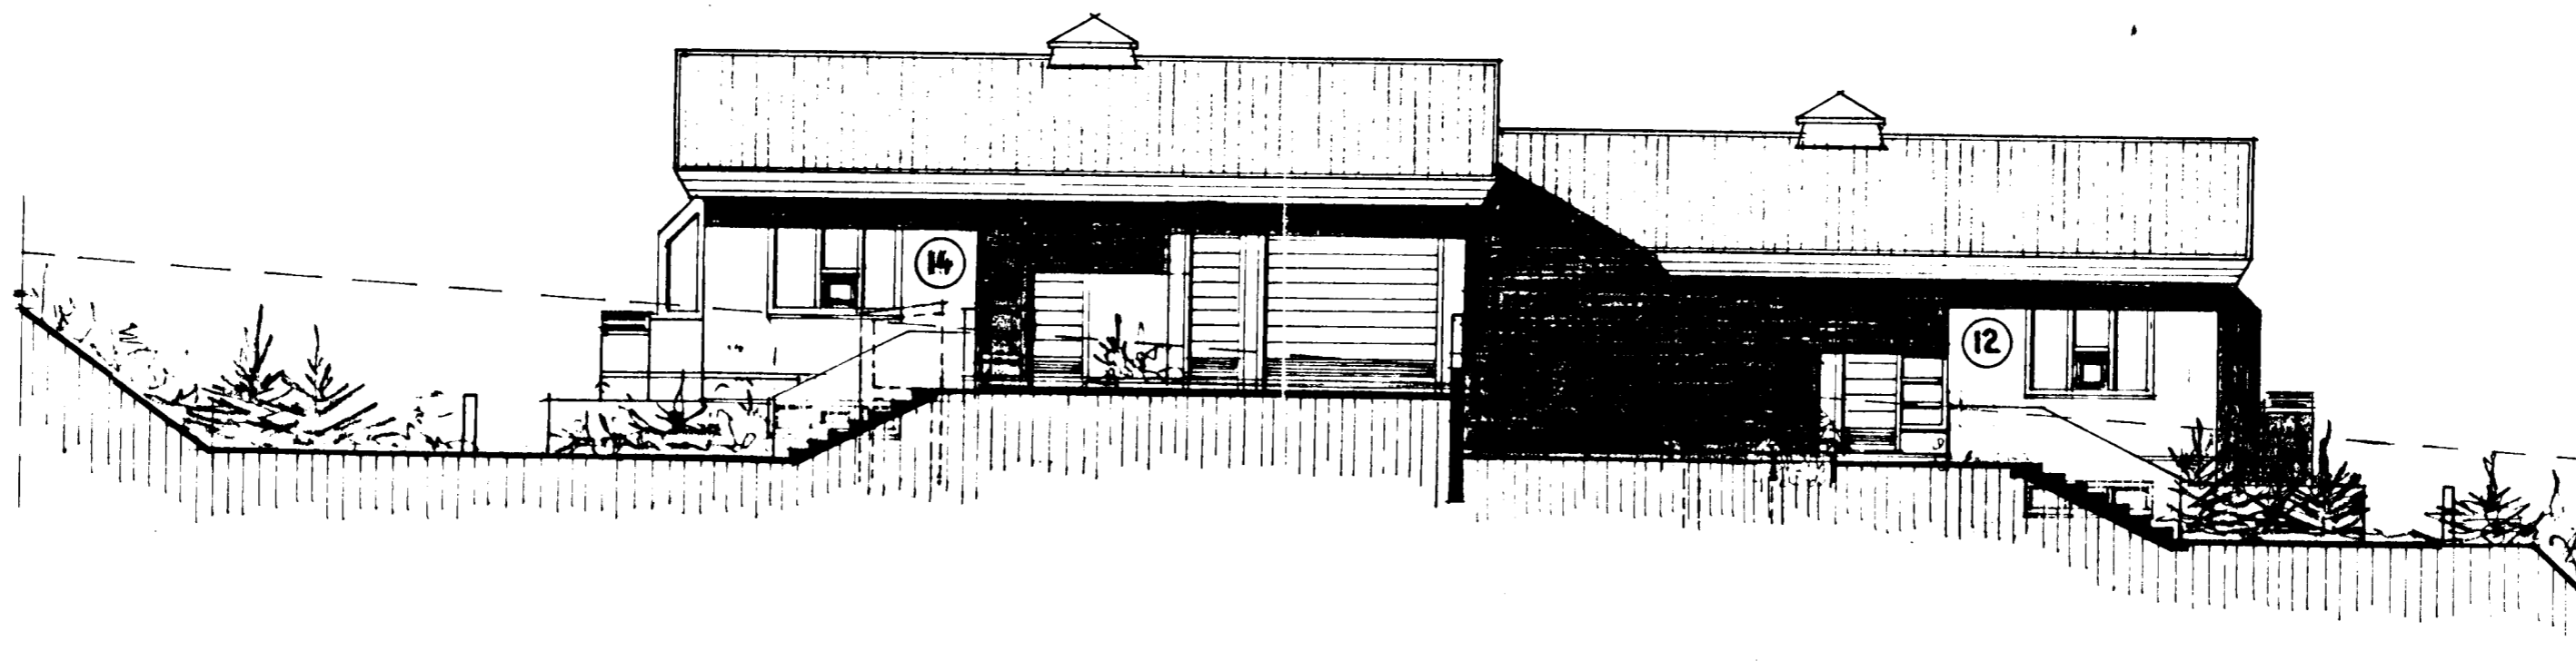

NORD AUSTUR M 1:100

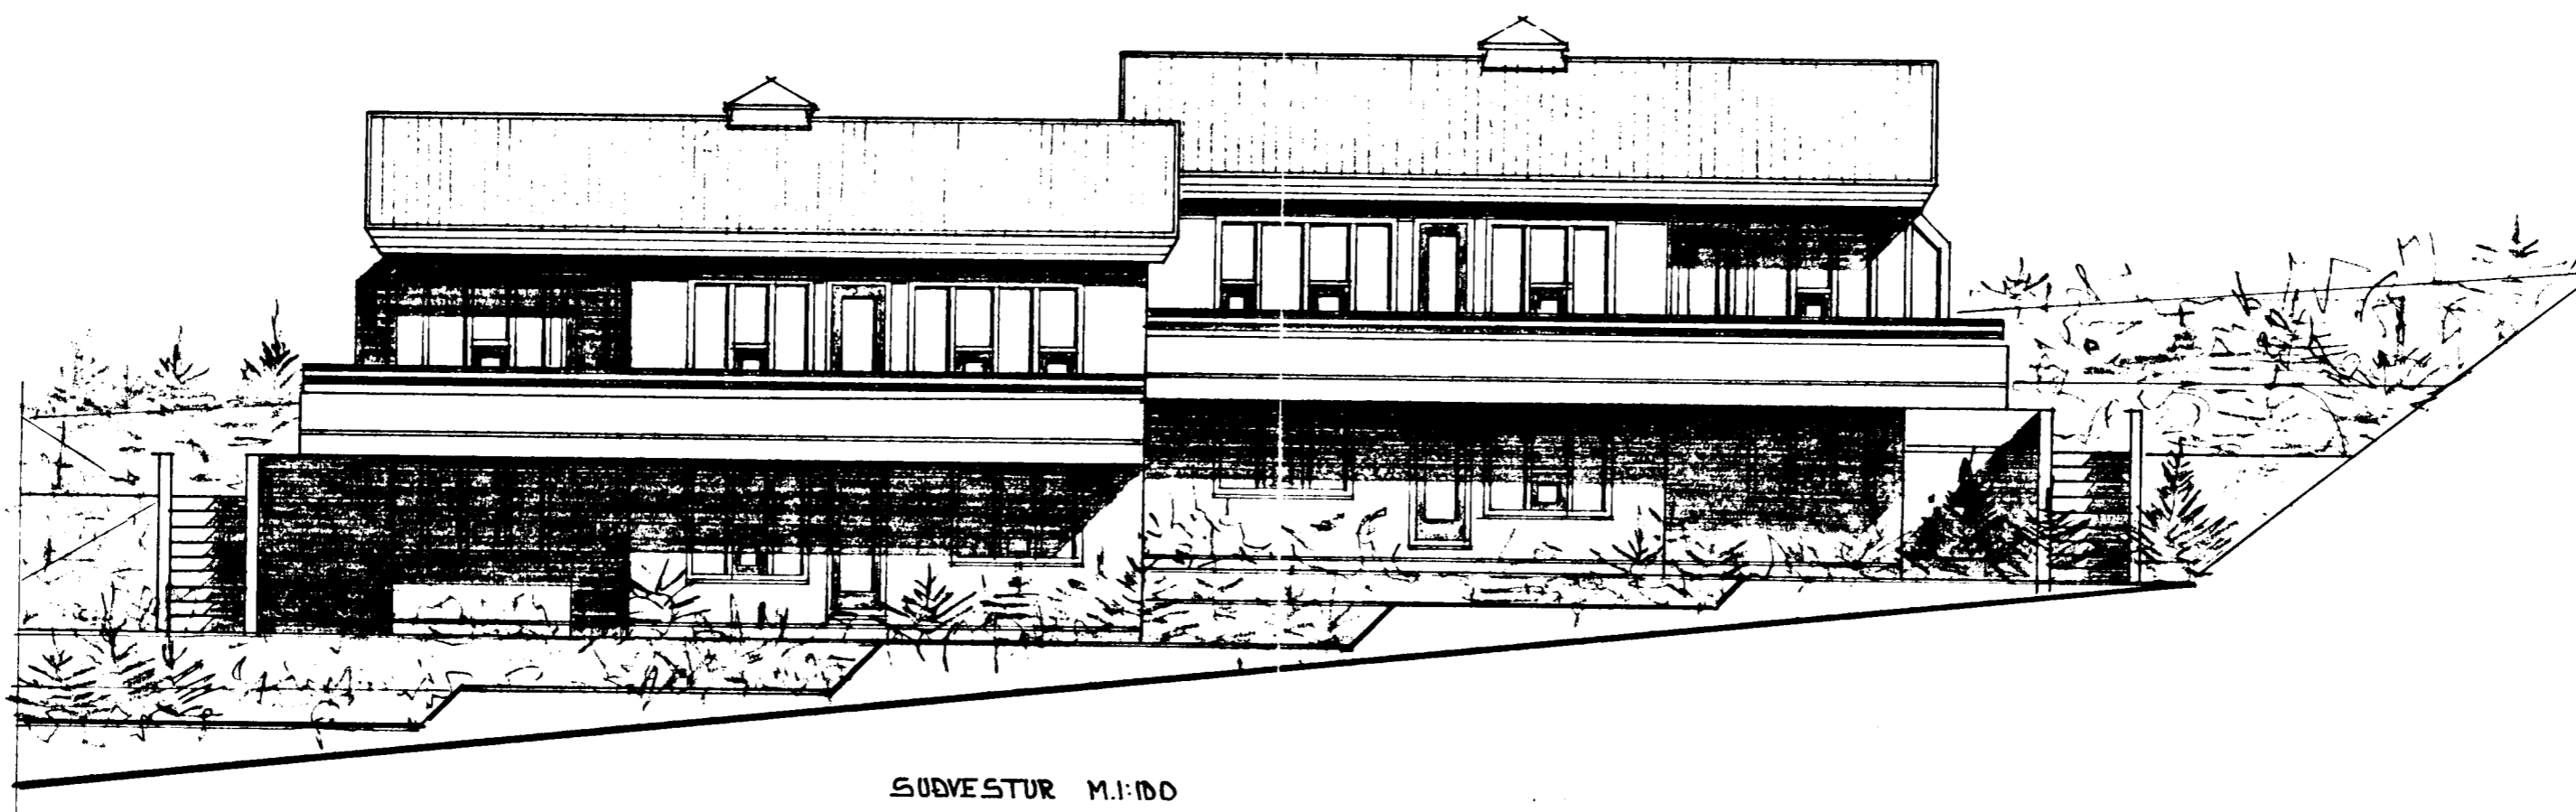

SUVESTUR M 1:100

Samþykkt á fundi bygginga-  
nefndar þ. 13/11 1980

BYGGINGAUFULLTRÚINN  
Í HAFNARFIRÐI

377 17/11 80 JARNA HÆKKI  
GIC LIT 60 CM