Samþykkt á fundi bygginga-
nefndar þ. 10 / 7 19 91

BYGGINGAFULLTRÚINN
Í HAFNARFIRÐI

Ganga skal frá ...
eldstæði ...
við reglugerðir

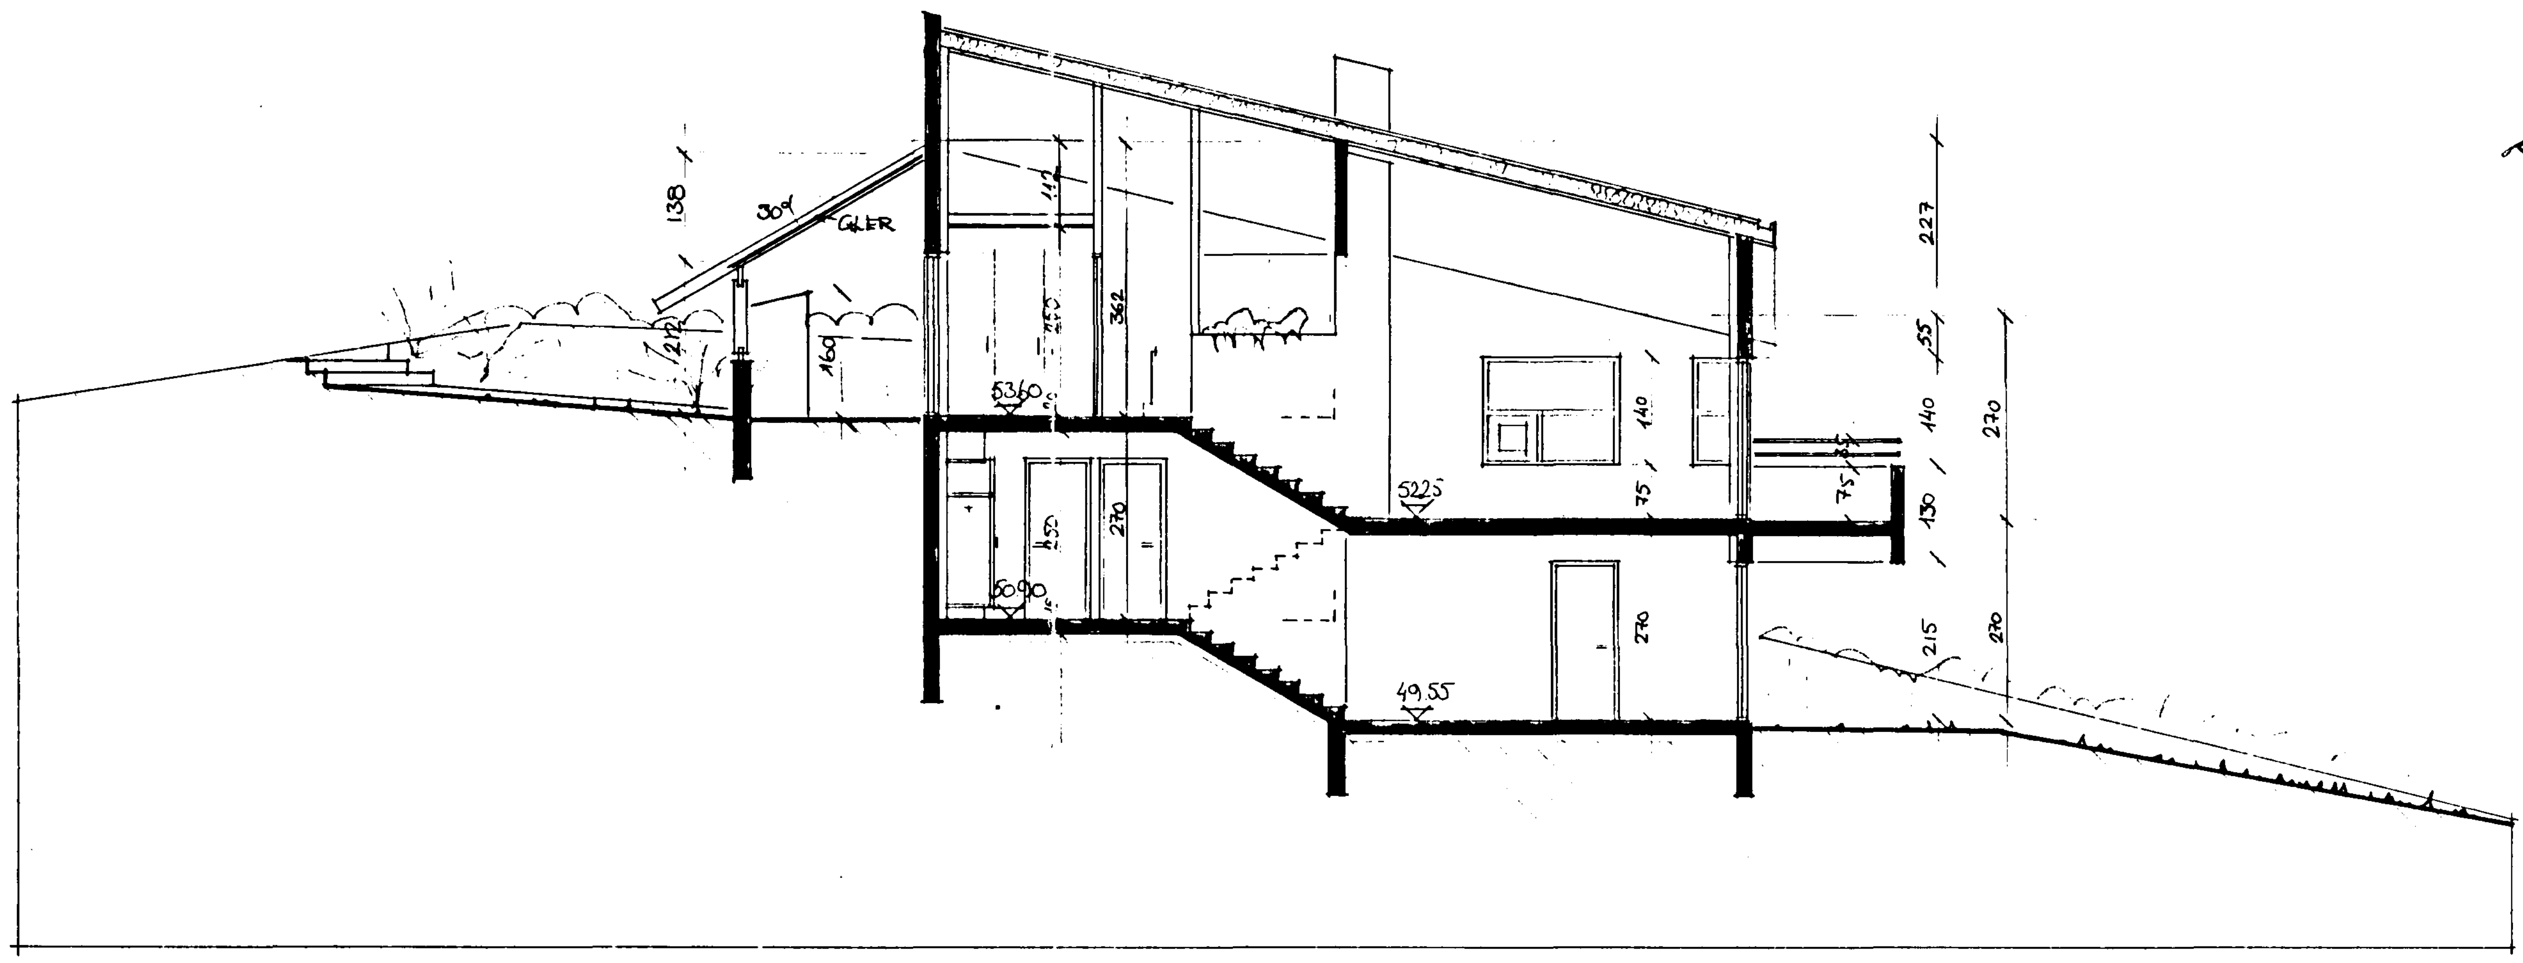

SNEIÐING B-B

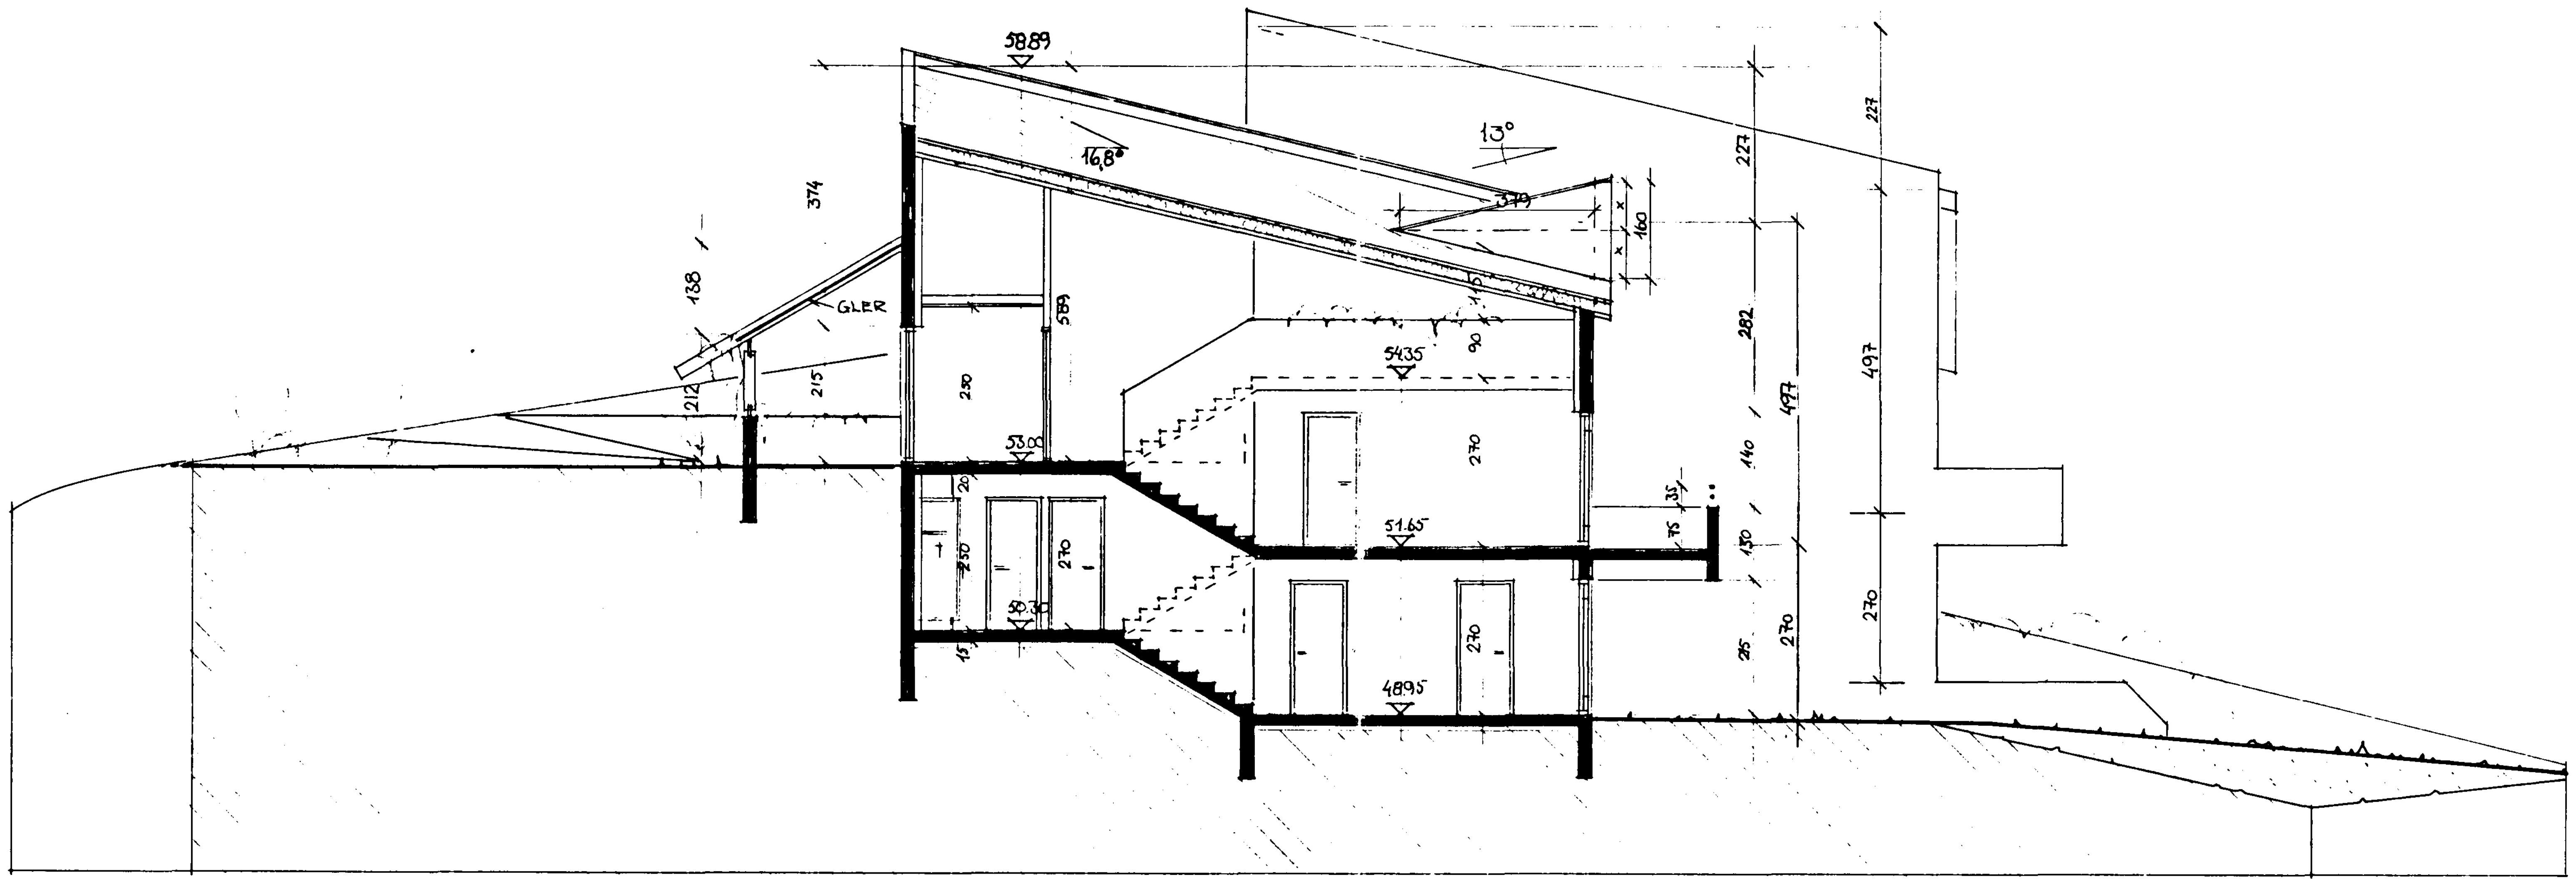

SNEIÐING A-A

BETT VIÐ MÁLSETN. 27.JÚNÍ 1991
BR. ÞAKHÆÐ 30.MAÍ 1991

Guðni Gíslason
húsg.- og innanhússarkitekt FHI
Teiknistofa Bæjarhrauni 2
220 Hafnarfirði
Sími (91) 654513 Fax 654514

Verk KLUKKUBERG 16-18
Heiti SNEIÐINGAR
Mál 1:100 Dags MAÍ 1991 Nr. A-24-1 3