Samþykkt á fundi byggingarnefndar þ. 10/7 19 96
Ganga skal frá opnu eldstæði í samræmi við reglugerðir
BYGGINGAFULLTRÚINN Í HAFNARFIRÐI

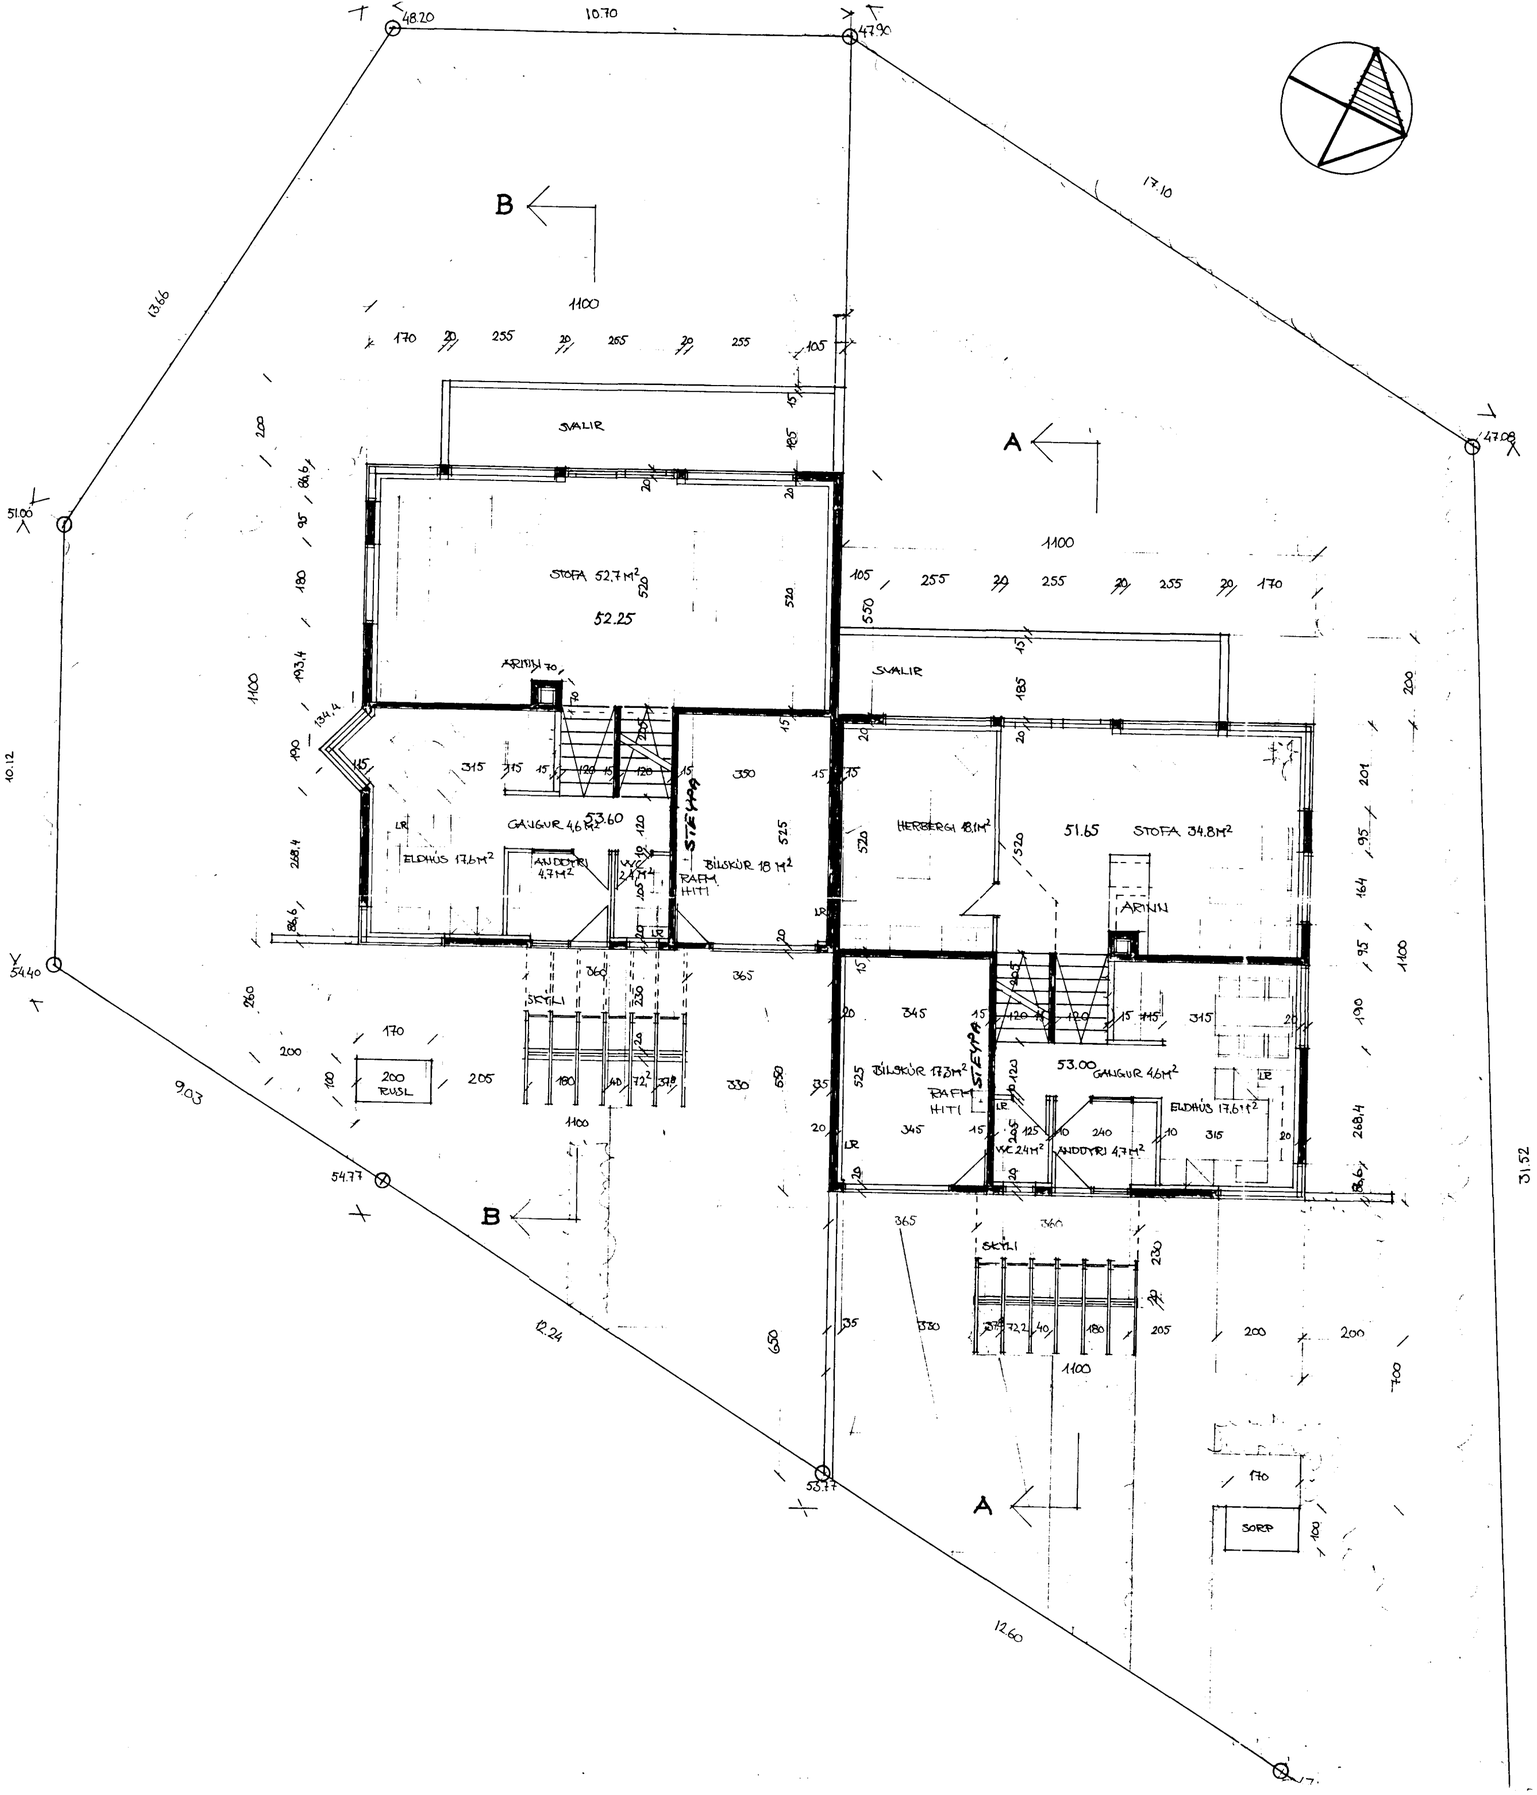

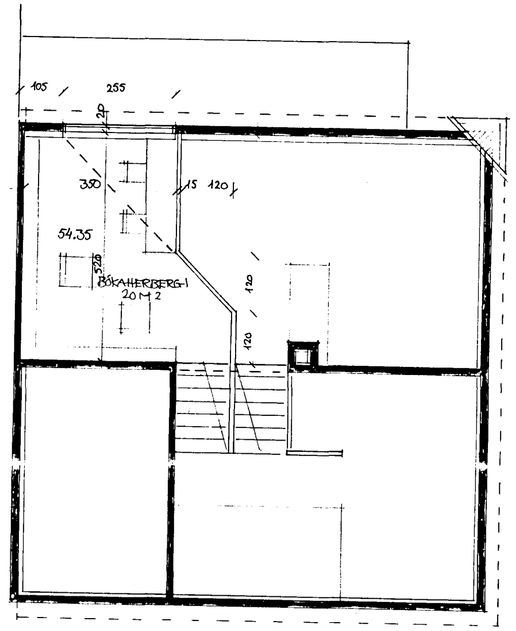

„SVALIR" NR. 16

Ragni Samundsson FAÍ
Guðni Gíslason
húsg.- og innanhússarkitekt FHI
Teiknistofa Bæjarhrauni 2
220 Hafnarfirði

Verk KLUKKUBERG 16-18
Heiti GRUNNMYNDIR EFRI HÆÐAR