



Samþykkt á fundi bygginga-
nefndar þ. 10/7 1991

BYGGINGAFULLTRÚINN
Í HAFNARFIRÐI

Örugg skal frá öðru
eldstjóð í samræmi
við reglugerðir

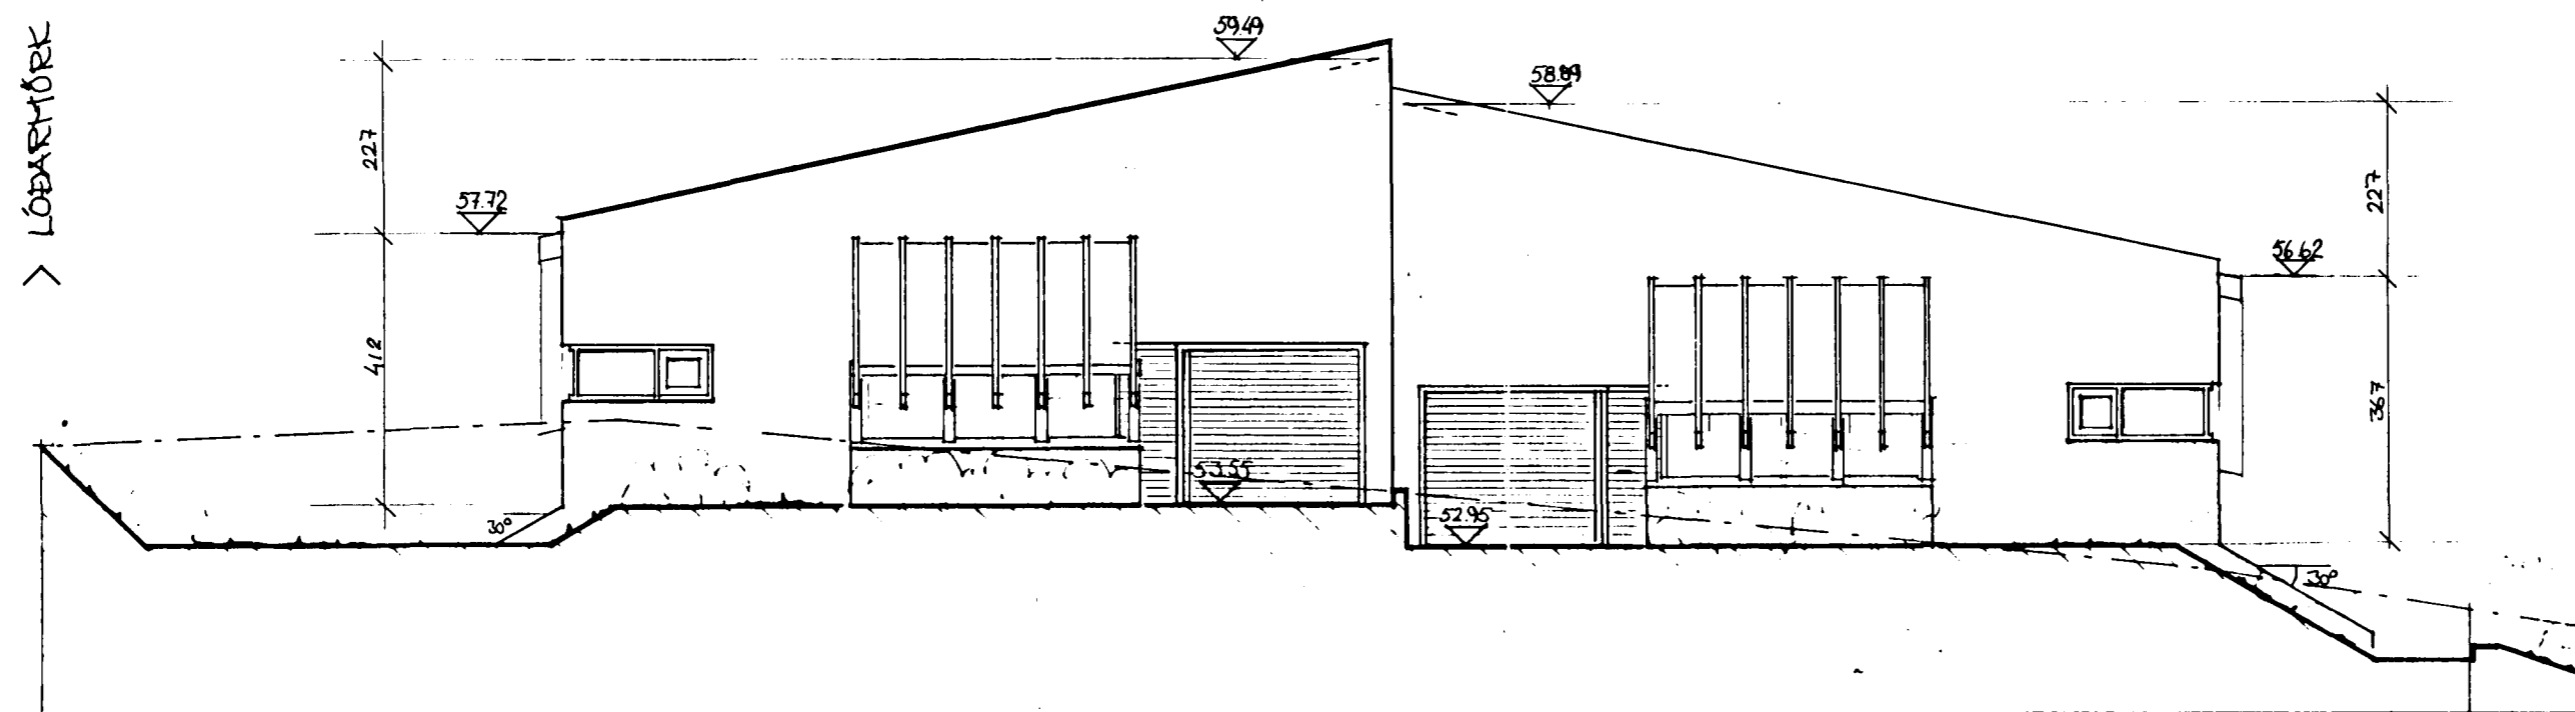

AUSTLÆG HLIÐ

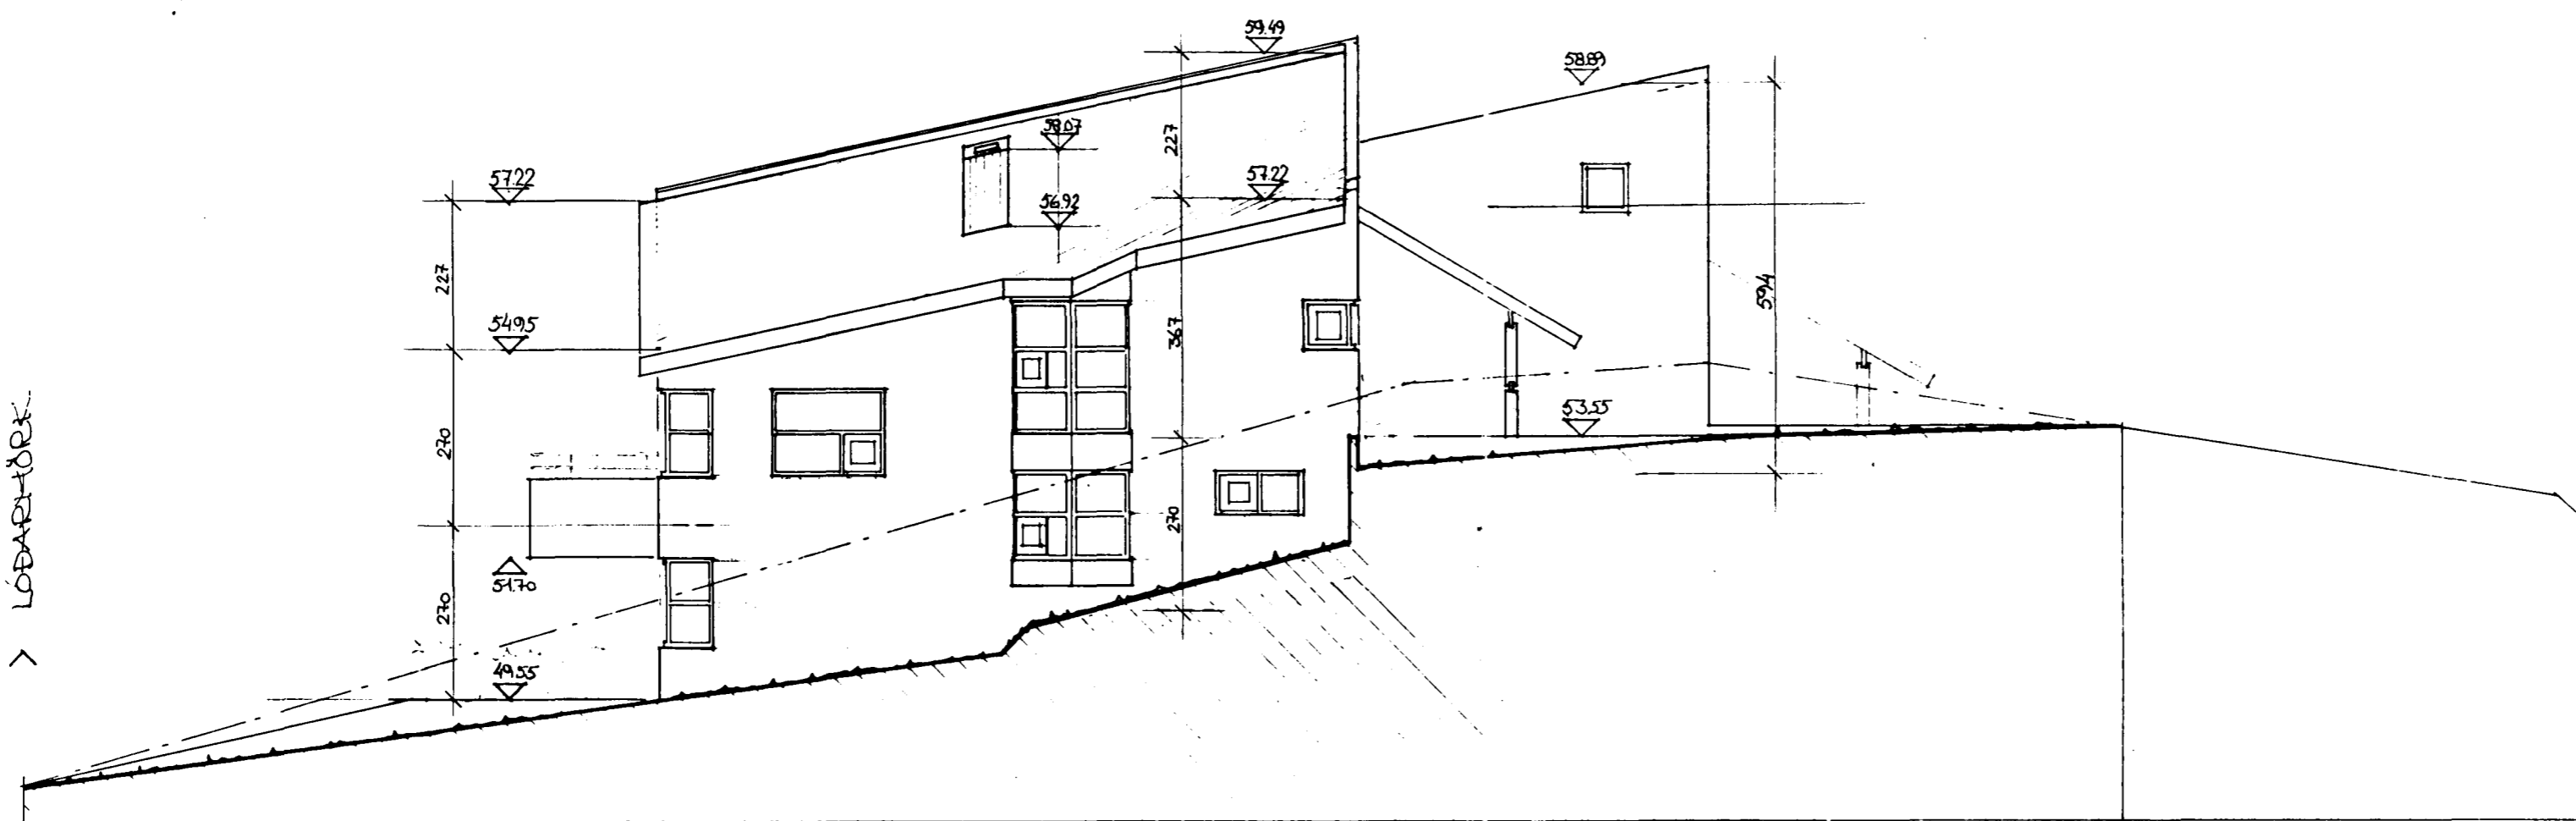

SUDLÆG HLIÐ

BR. MALUM OG FL. 1. Júlí 1991
BR. GLUGGUM 20. Júní 1991
BR. ÞAKH. EÐ 30. Maí 1991

Rajni Samuelsen FAE

Guðni Gíslason
húsg.- og innanhússarkitekt FHI

Teiknistofa Bæjarhrauni 2
220 Hafnarfirði
Sími (91) 654513 Fax 654514

Verk KLUKKUBERG 16-18

Heiti ÚTLITSMYNDIR

Mál 1:100

Dags Maí 1991

Nr A-24