



FRÁRENNSLI GRUNNMYND NEDRI HÆÐA 1:50 STOFNAR 1:50

18

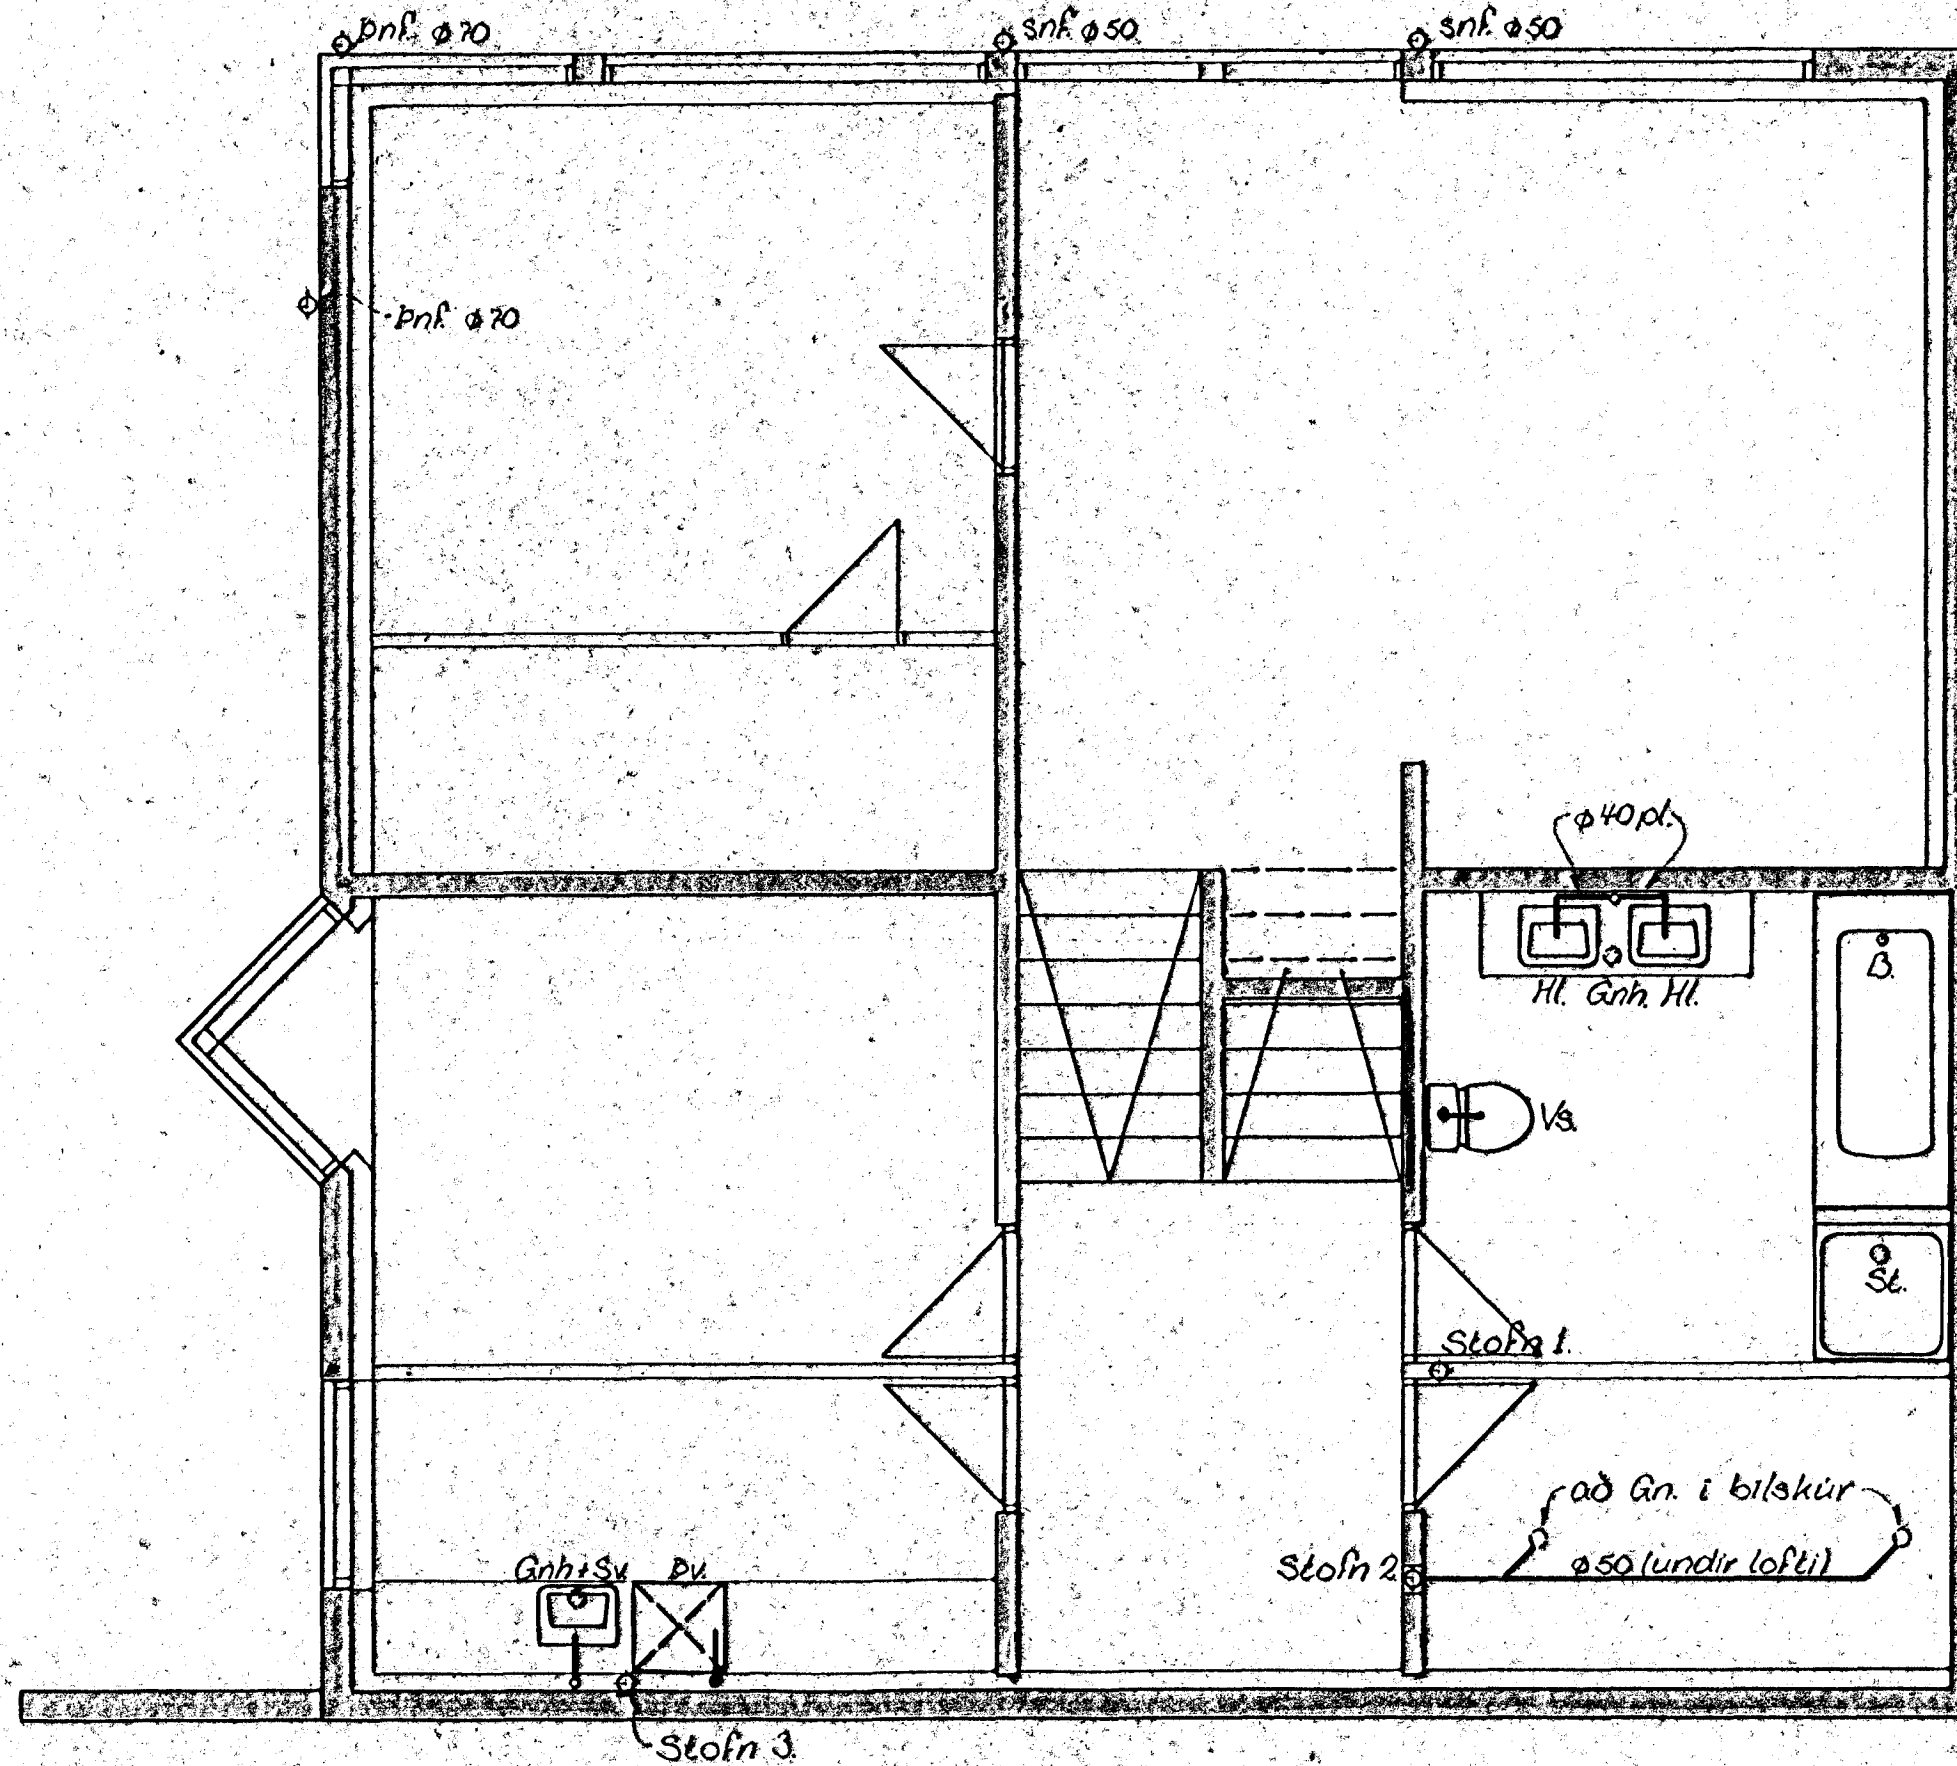

Skýringar, sjá bl. V11.21





16

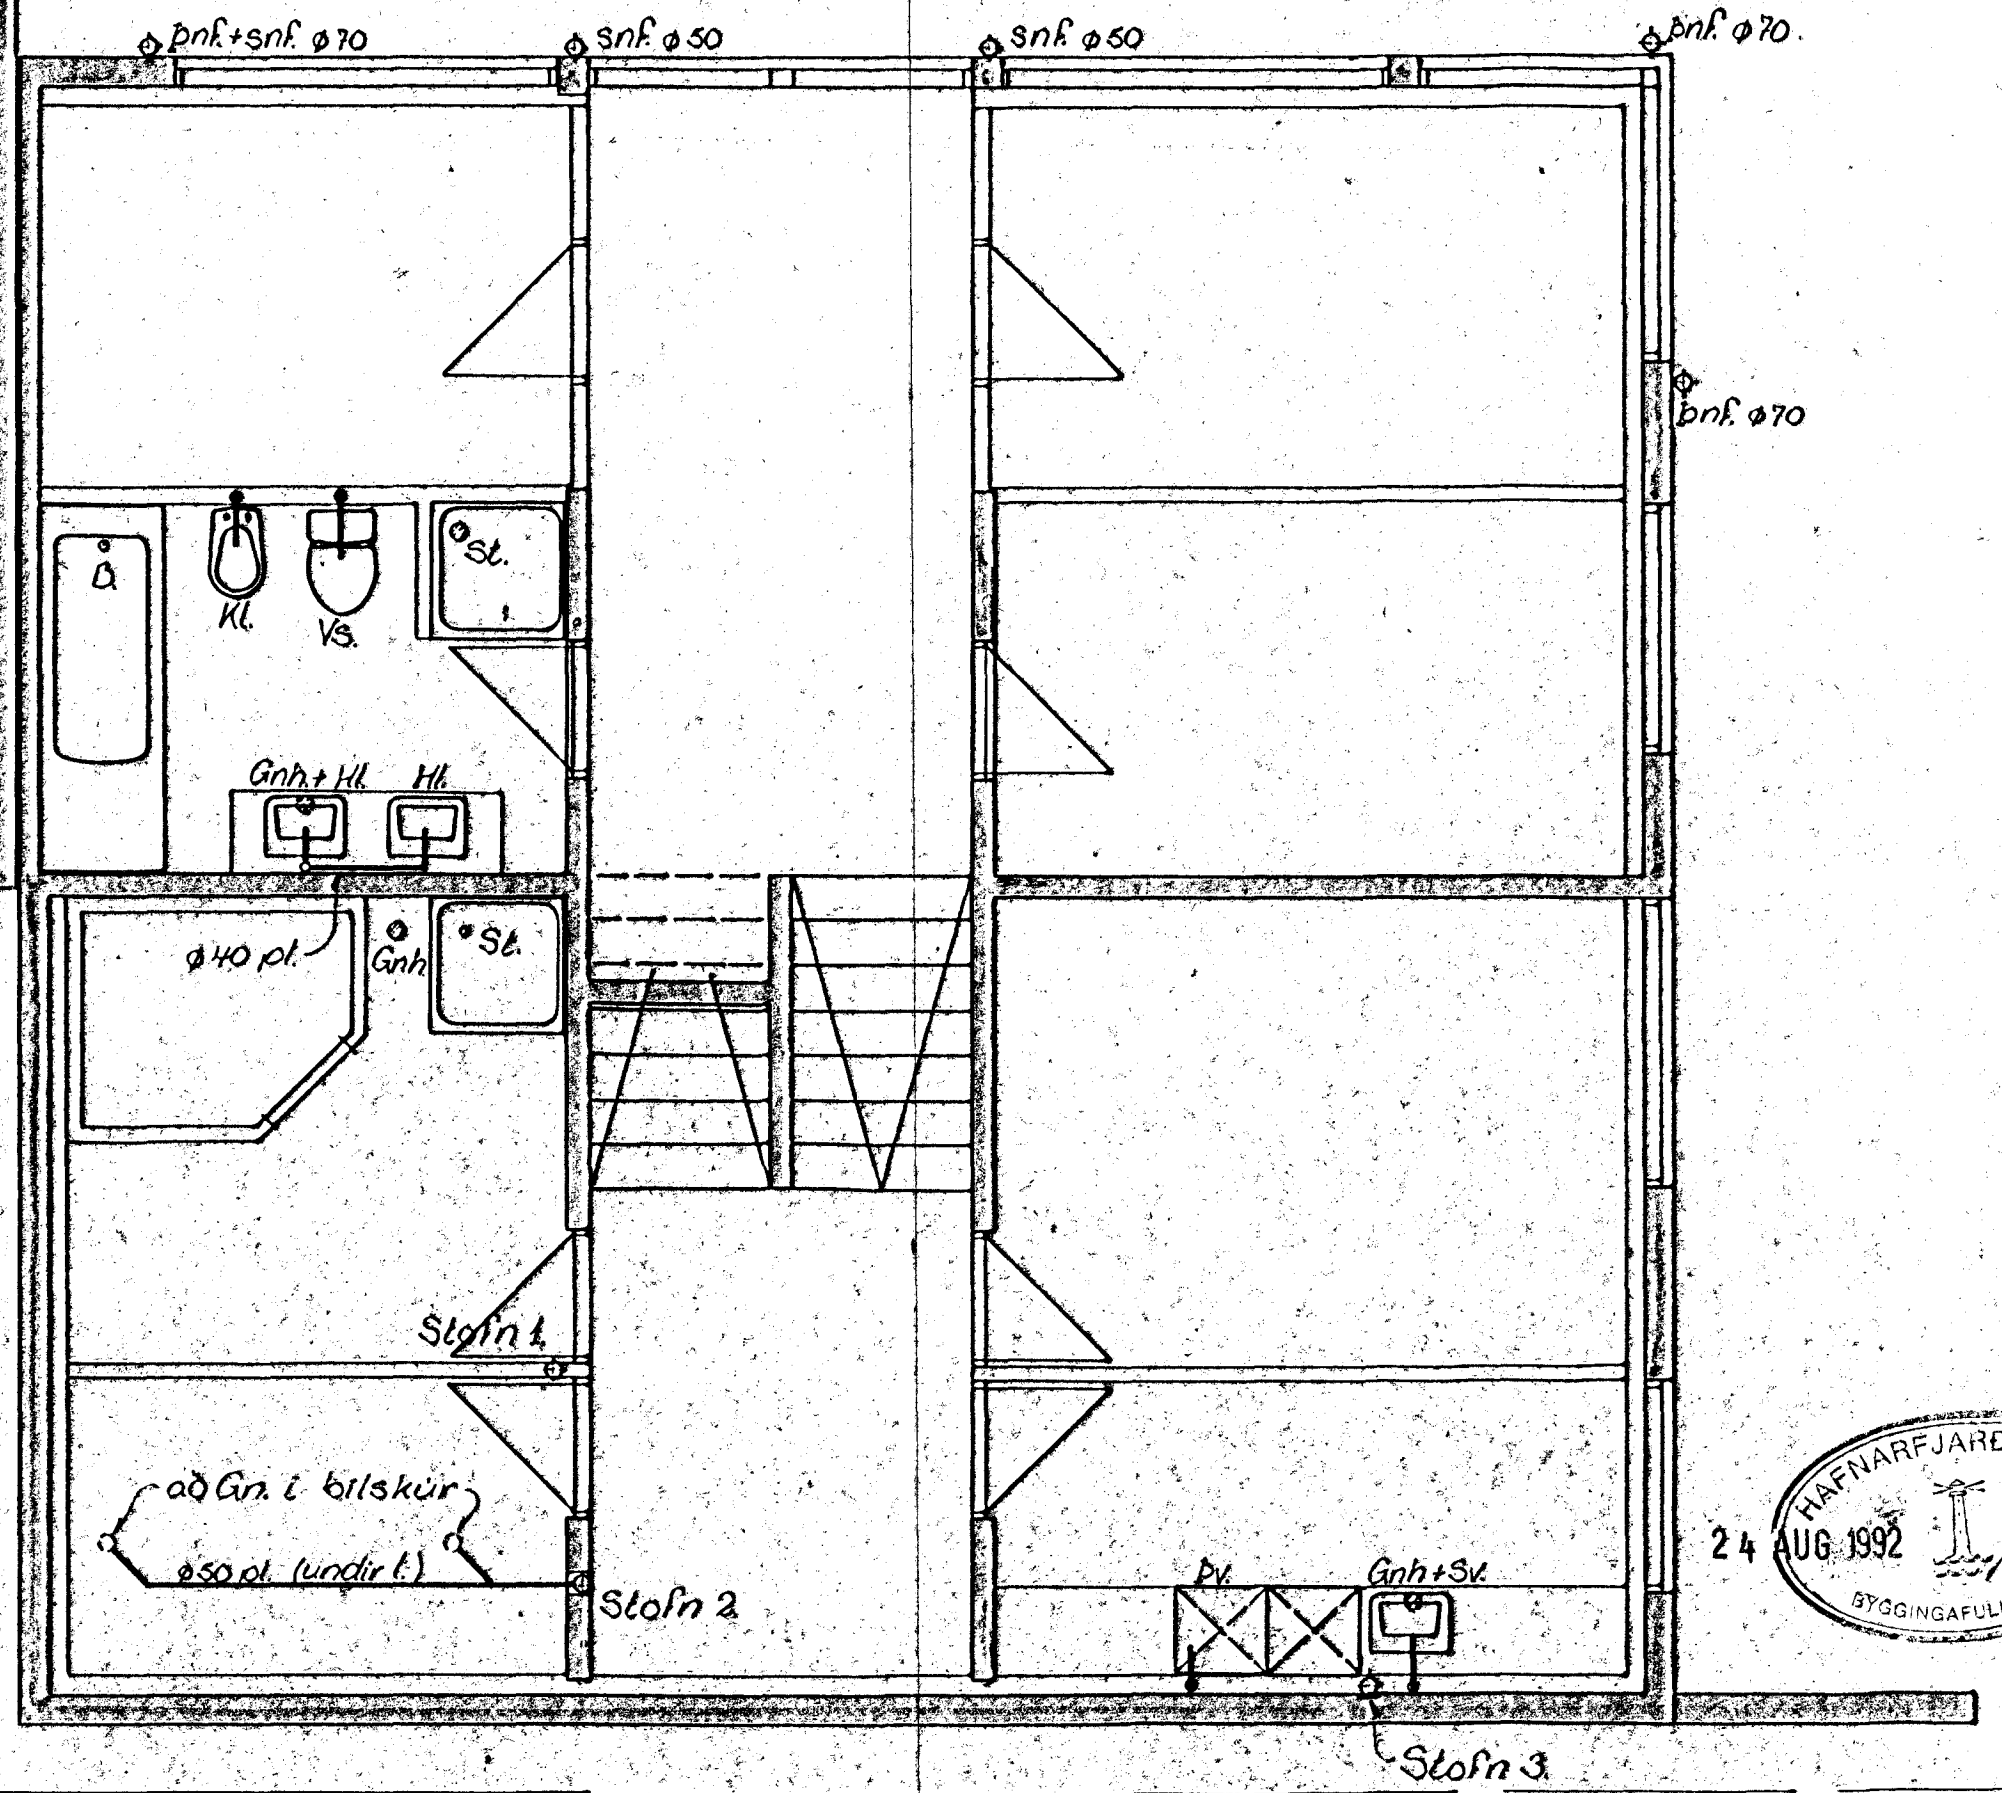

Stofn 1

Stofn 2

Stofn 3

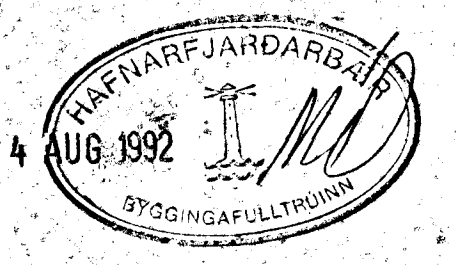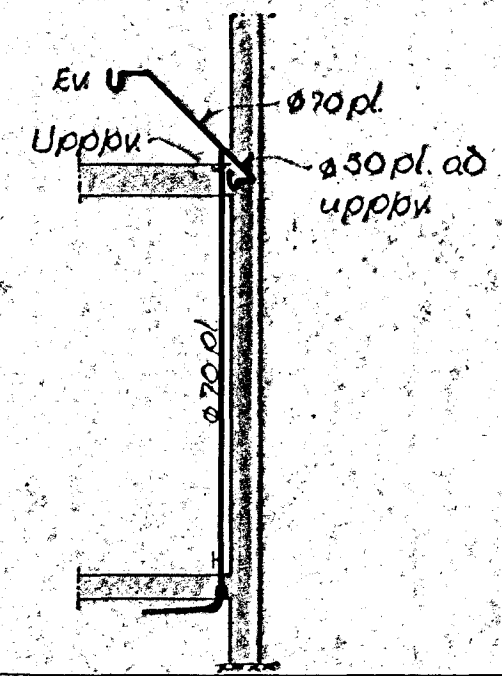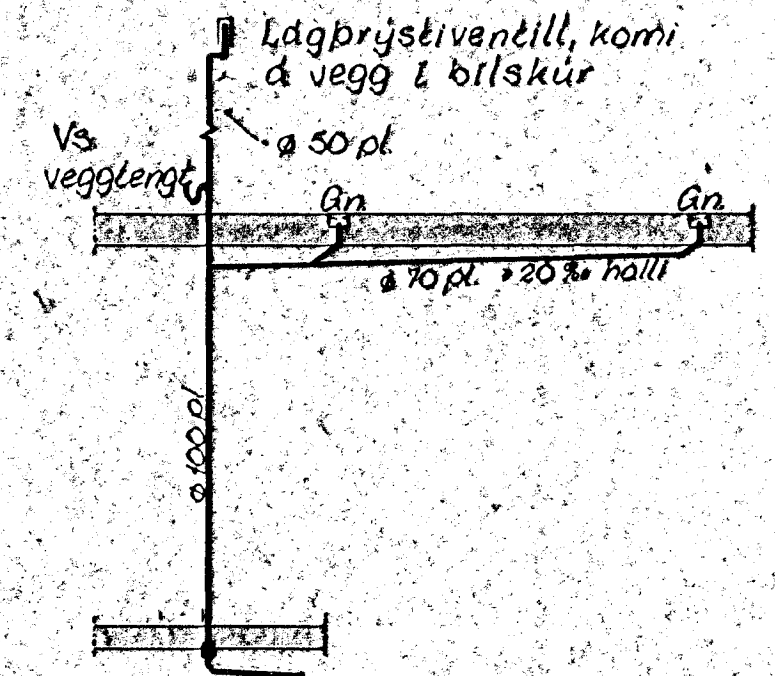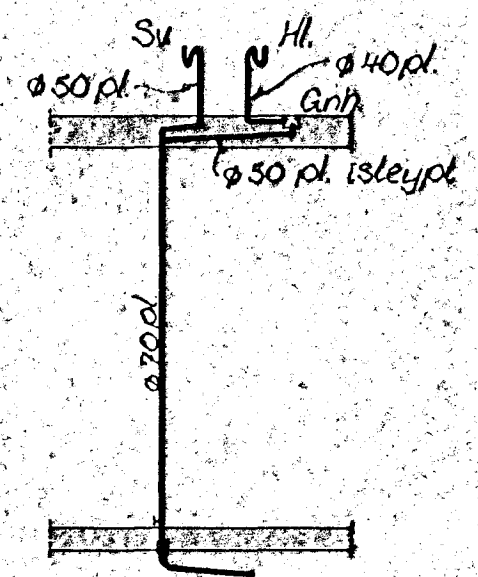

KRISTJÁN S. GUÐMUNDSSON
verkfræðingur FVF
Snorrabraut 81 s.18293

Kristján S. Guðmundsson

VERKEFNI KLUKKUBERG 16-18 HAFNARFI.
HEITI FRÁRENNSLI: GRUNNMYND NEDRI HÆÐA
og STOFNAR

M. 1:50
T. K.S.G.
R. K.S.G.
DAGS. DES. 91

NR. V11.2.4