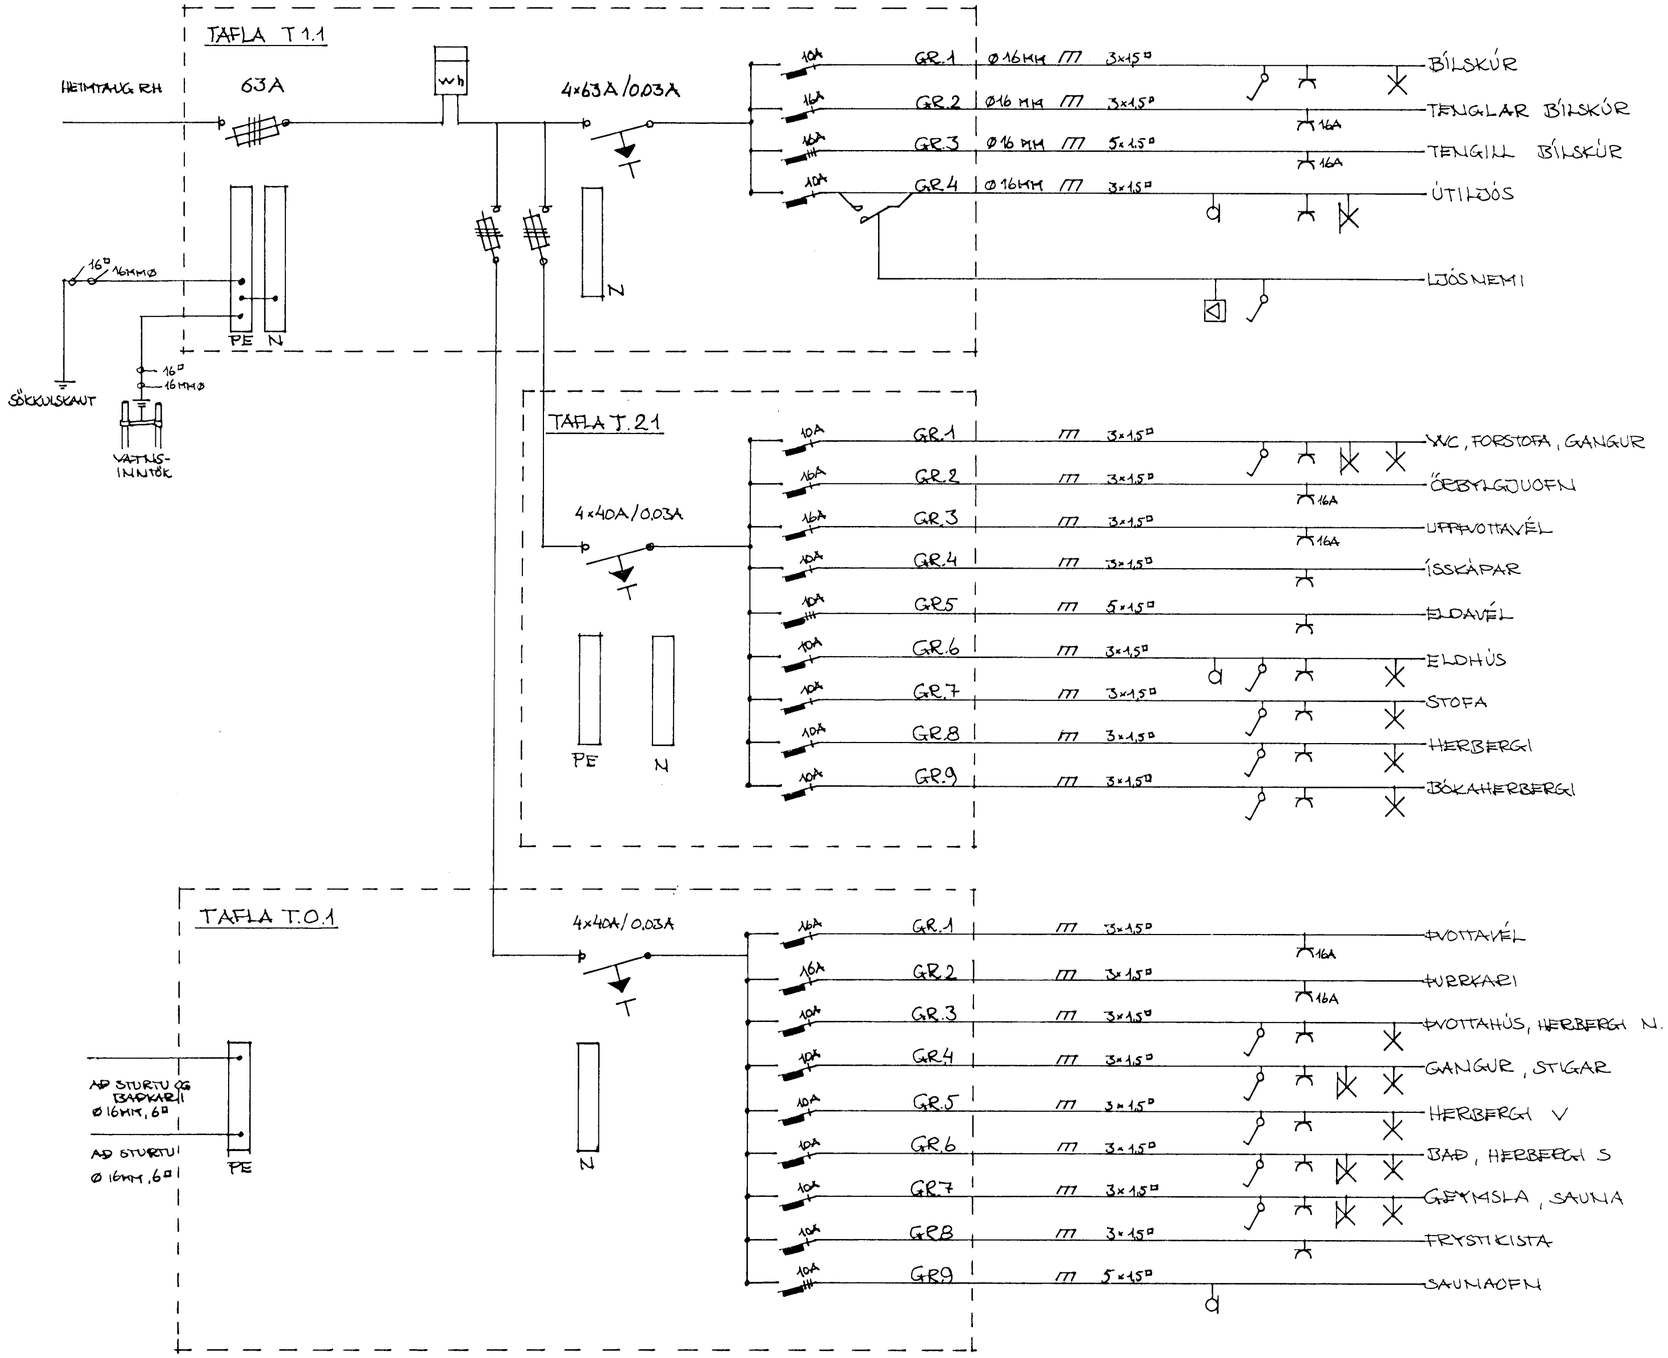

Guðni Gíslason
húsg.- og innanhússarkitekt FHI
Teiknistofa Bæjarhrauni 2
220 Hafnarfirði
Sími (91) 654513 Fax 654514

Verk KLUKKUBERG 16

Heiti EINLÍNUMYND

Mál

Dags ÁGÚST 1992

Nr. A-24-4 2 af 5