



Ganga skal frá e...
 öldstæði í eam...
 við reglugerðir

Gambykt á fundi bygginga-
 nefndar p. 10. 7. 1991
 EYDUR DAFNI LITVINN
 I HAFNARFIRÐI

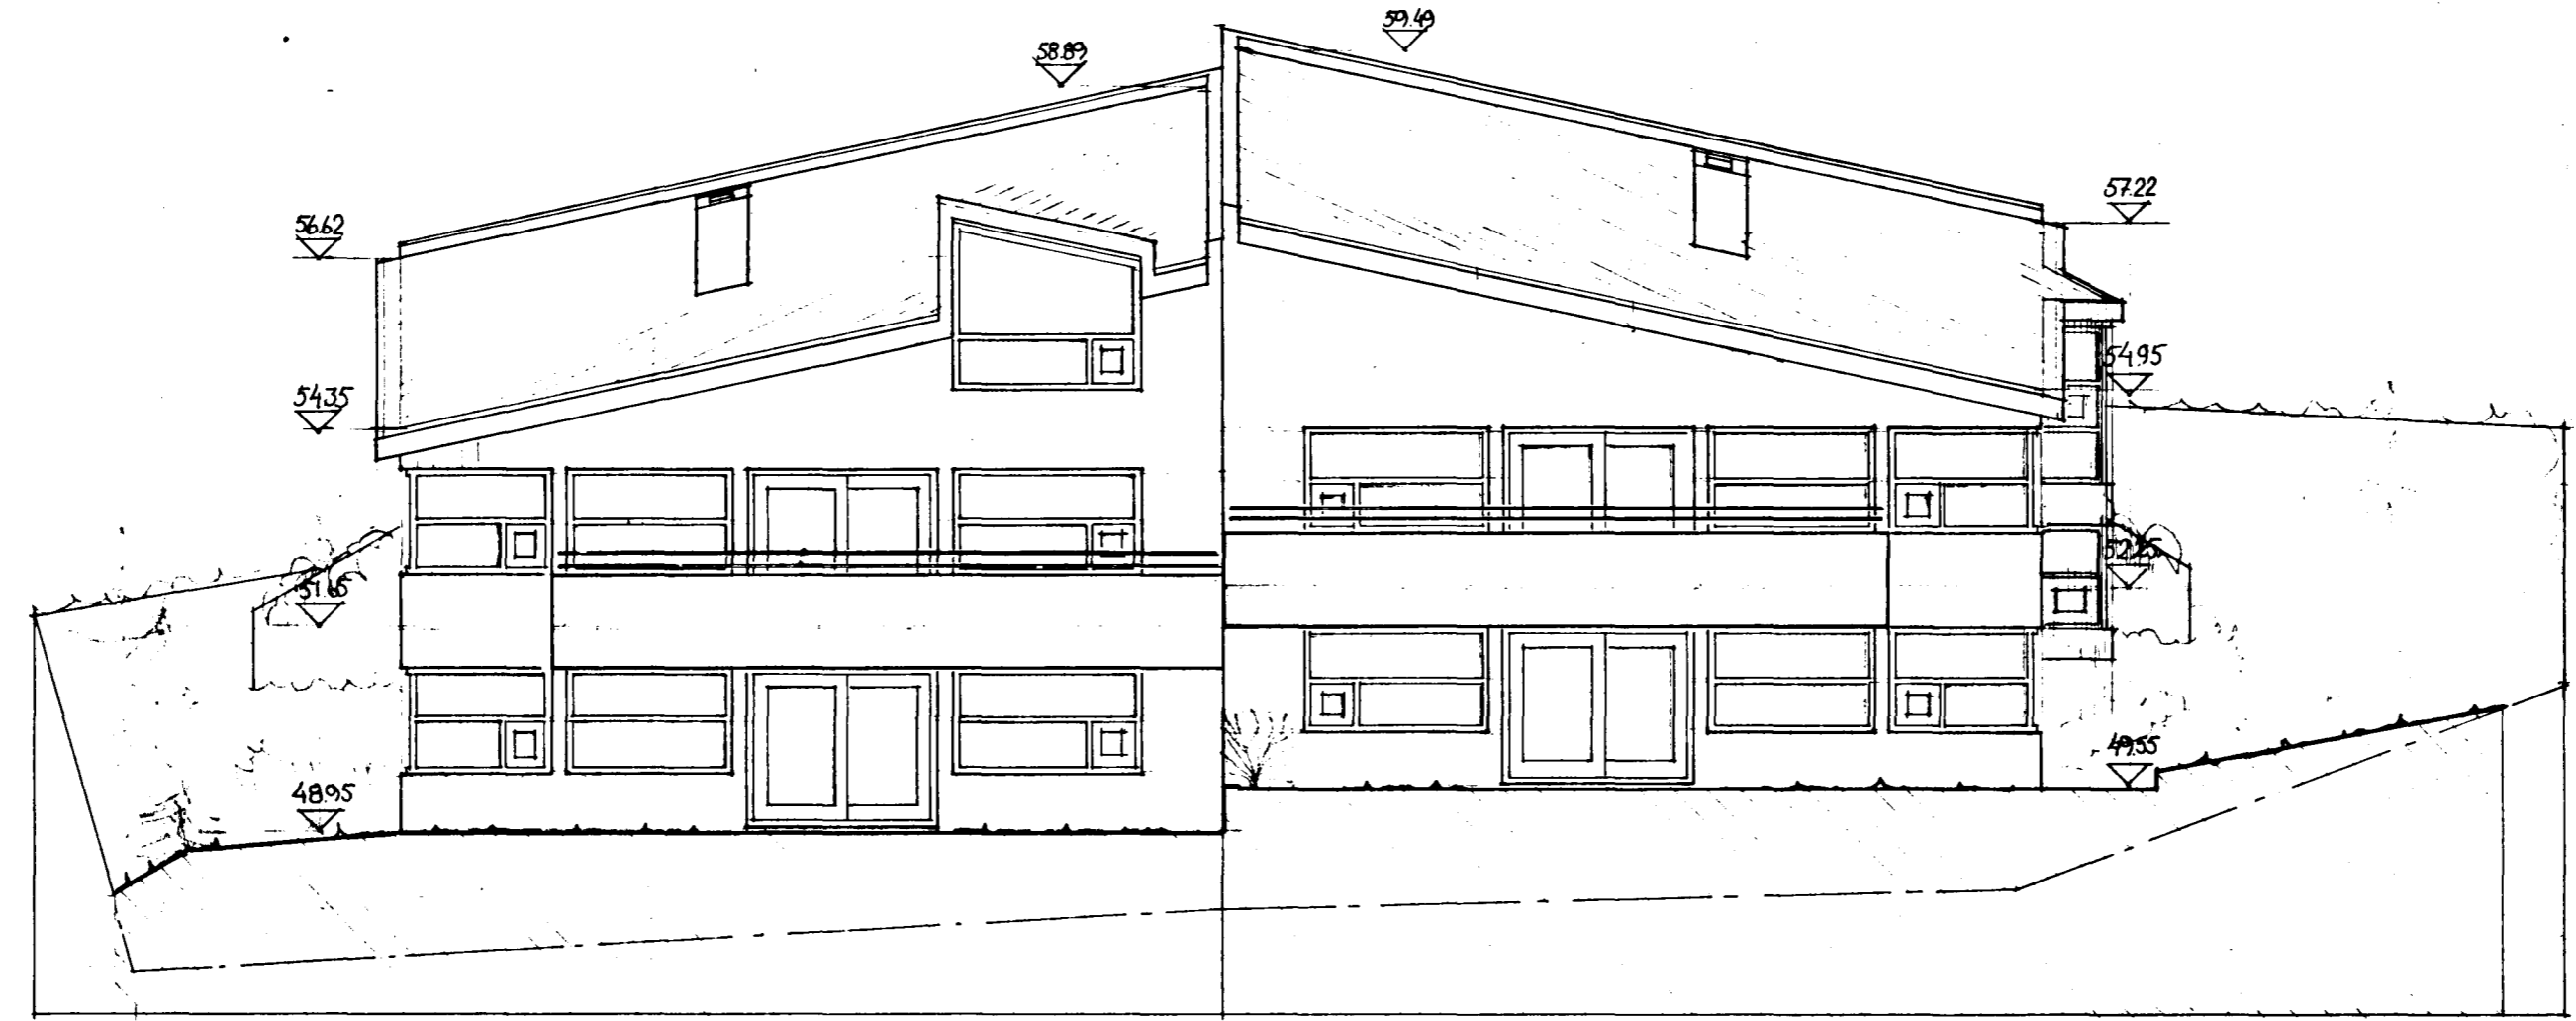

VESTLÆG HLIÐ

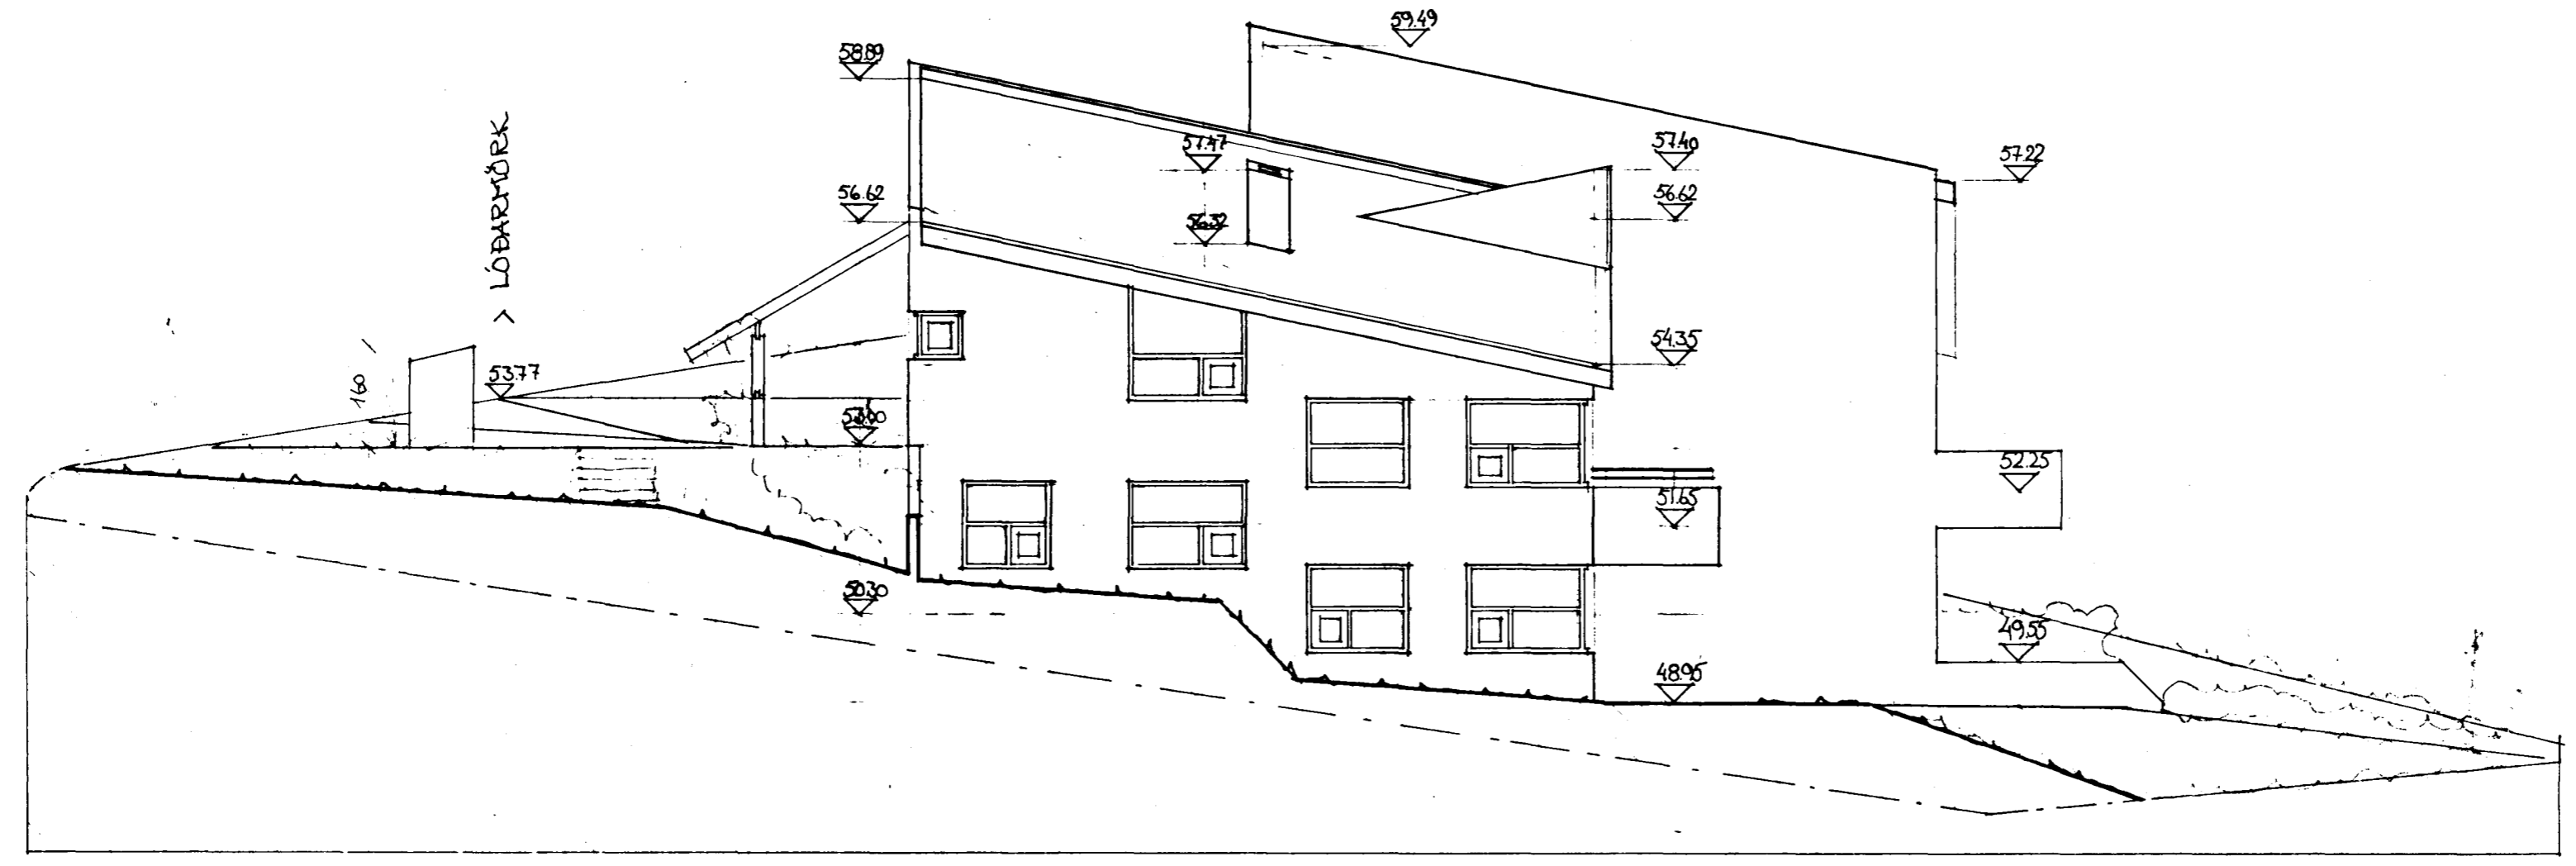

NORÐLÆG HLIÐ

Rajni Sonmolla FAI

Guðni Gíslason
 húsg. - og innanhússarkitekt FHI

Teiknistofa Bæjarhraun 2
 220 Hafnarfirdi
 Sími (91) 654513 Fax 654514

Verk KLUKKUBERG 16-18

Heiti ÚTLITSMYNDIR

Mál 1:100 Dags MAÍ 1991 Nr. A-24