


Samykktt á fundi bygginga-
nefndar þ. 10/7 1991

BYGGINGAFULLTRÚINN
Í HAFNARFIRÐI

[Signature]


Ganga skal frá opnu
eldstæði í samræmi
við reglugerðir

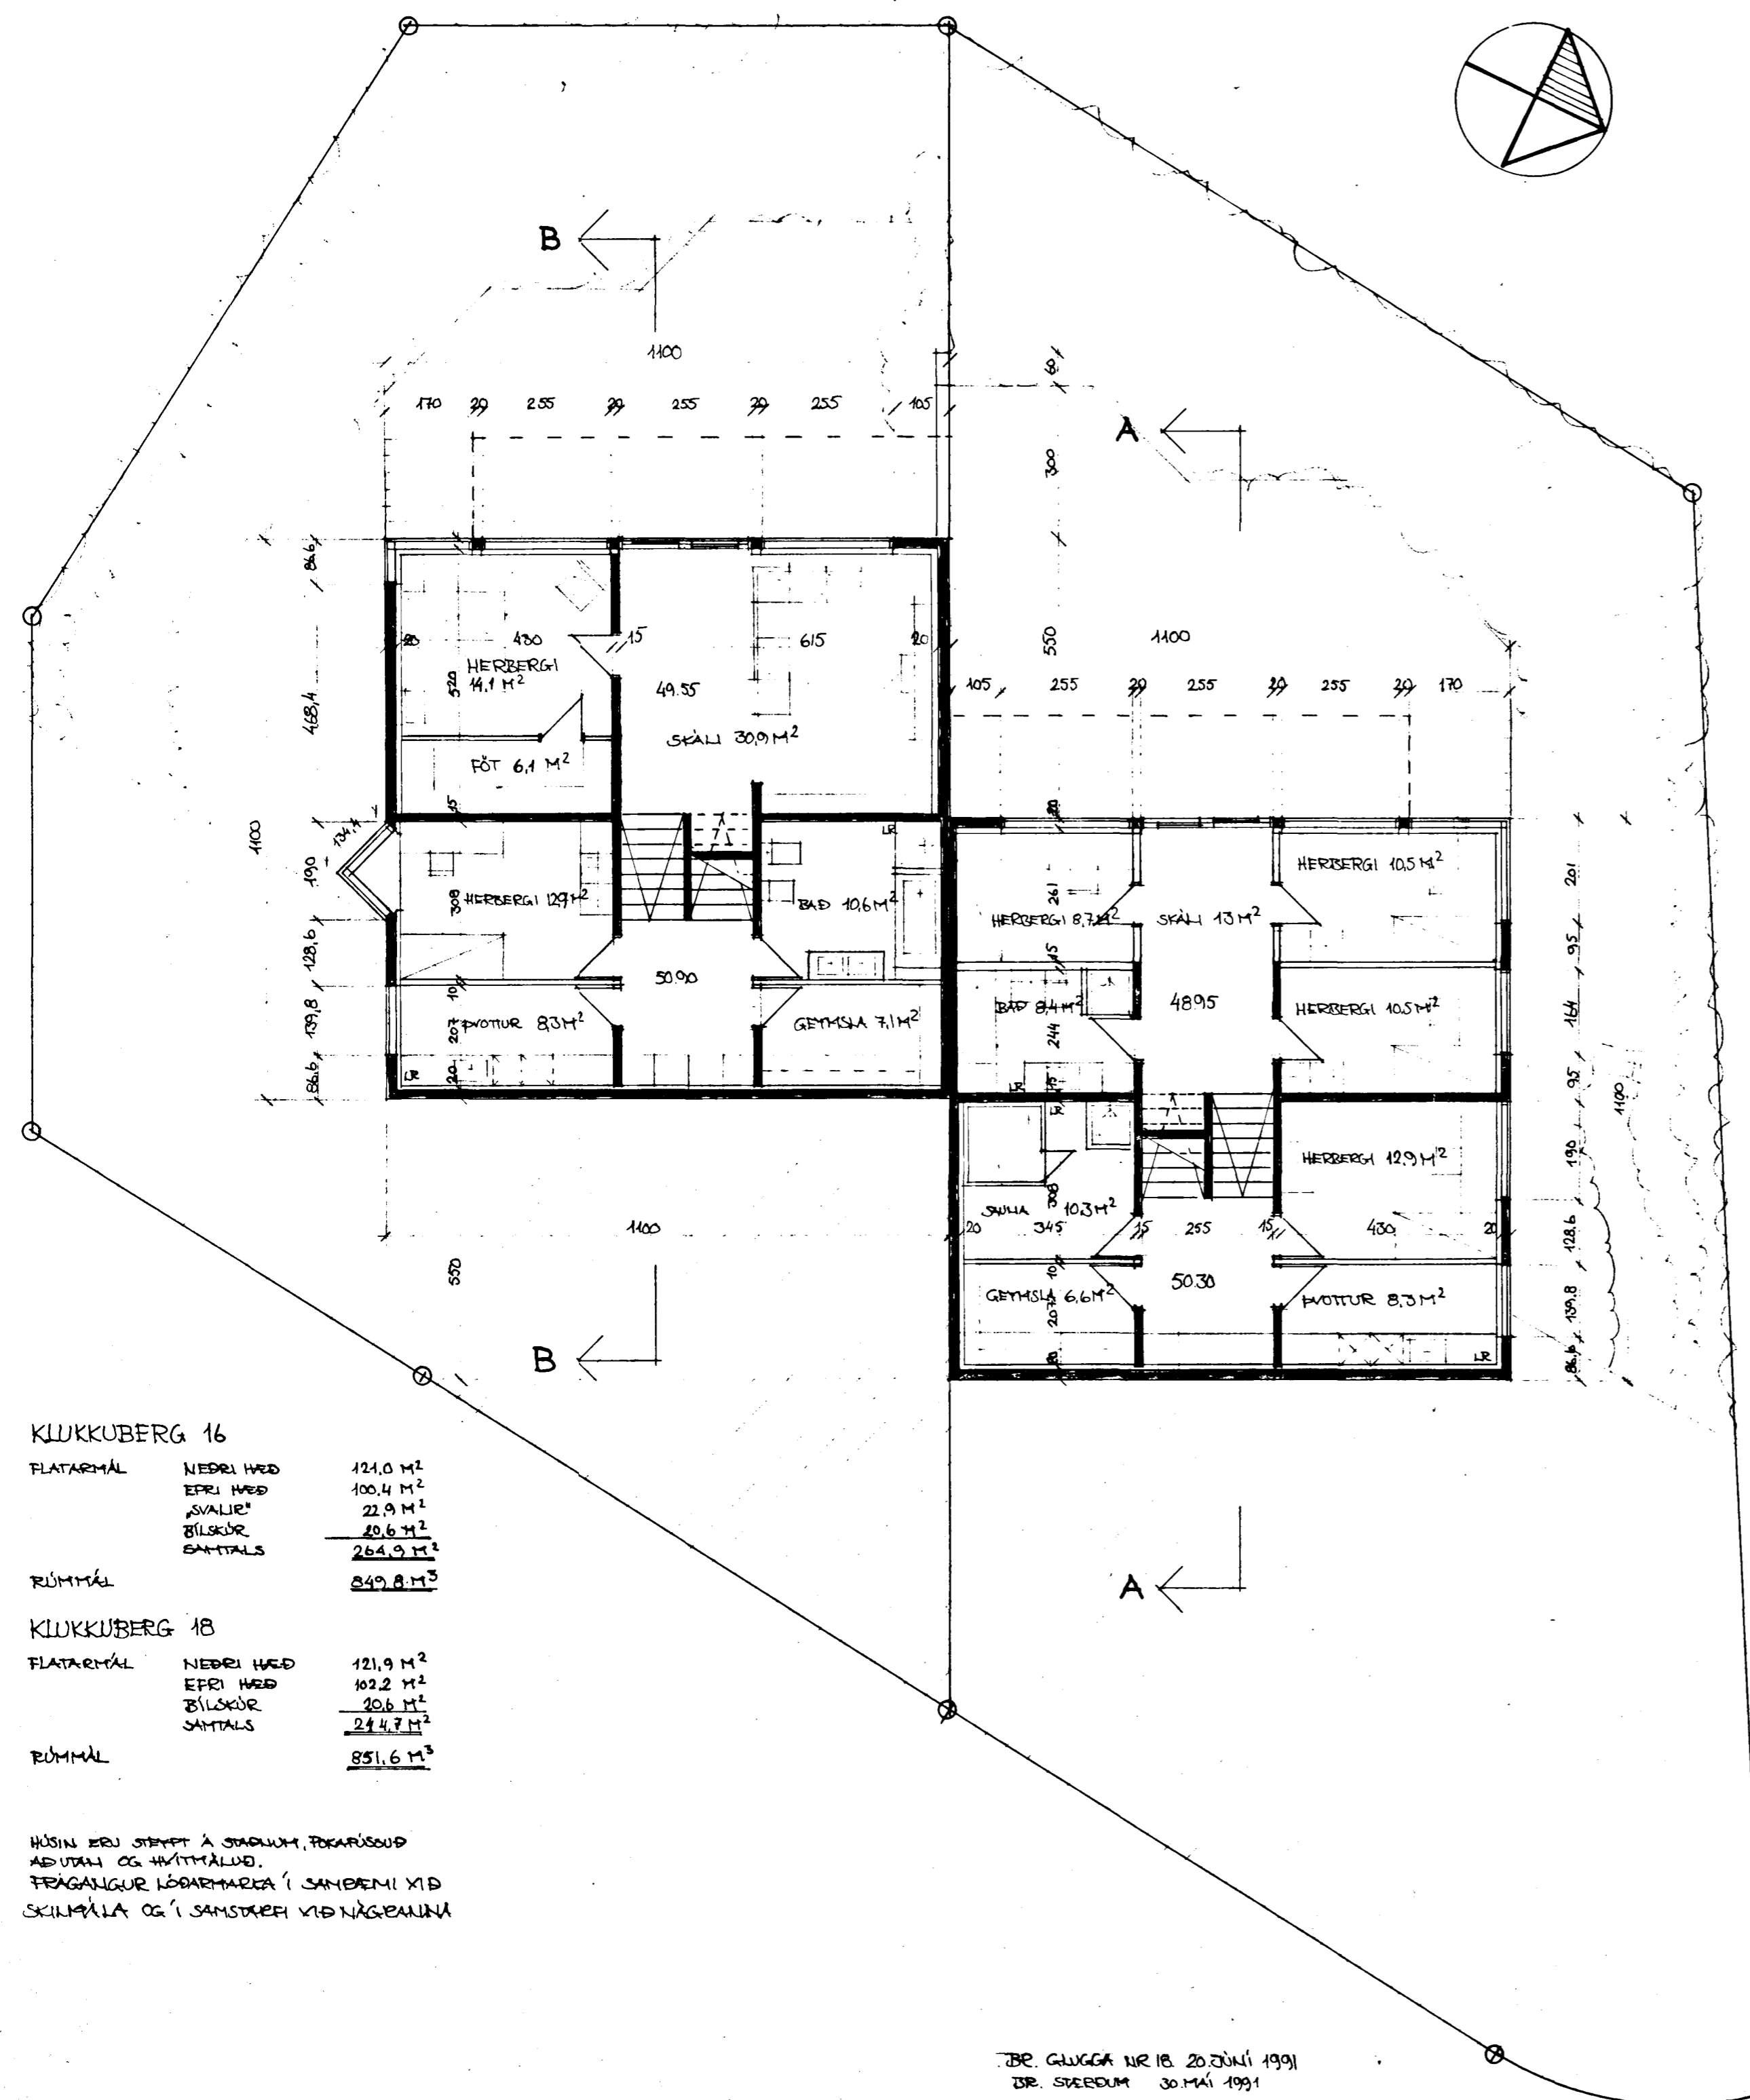

KLUKKUBERG 16		
FLATARMÁL	NEDRI HÆÐ	121,0 M ²
	EFRI HÆÐ	100,4 M ²
	SVANLÍF	22,9 M ²
	BÍLSKUR	20,6 M ²
	SAMTALS	264,9 M ²
RÚMMÁL		849,8 M ³
KLUKKUBERG 18		
FLATARMÁL	NEDRI HÆÐ	121,9 M ²
	EFRI HÆÐ	102,2 M ²
	BÍLSKUR	20,6 M ²
	SAMTALS	244,7 M ²
RÚMMÁL		851,6 M ³

HÚSIN ERU STYFT Á STÖÐUM, FORARÍSOUÐ
AÐ VATAH OG HVIÞTÁLUÐ.
FRAGANGUR LÓÐARMARKA Í SAMBEMI VIÐ
SKILMÁLA OG Í SAMBÆMI VIÐ NÁGRENNA

ÞR. GLUGGA NR 18 20. JÚNÍ 1991
ÞR. STÆÐUM 30. MAÍ 1991

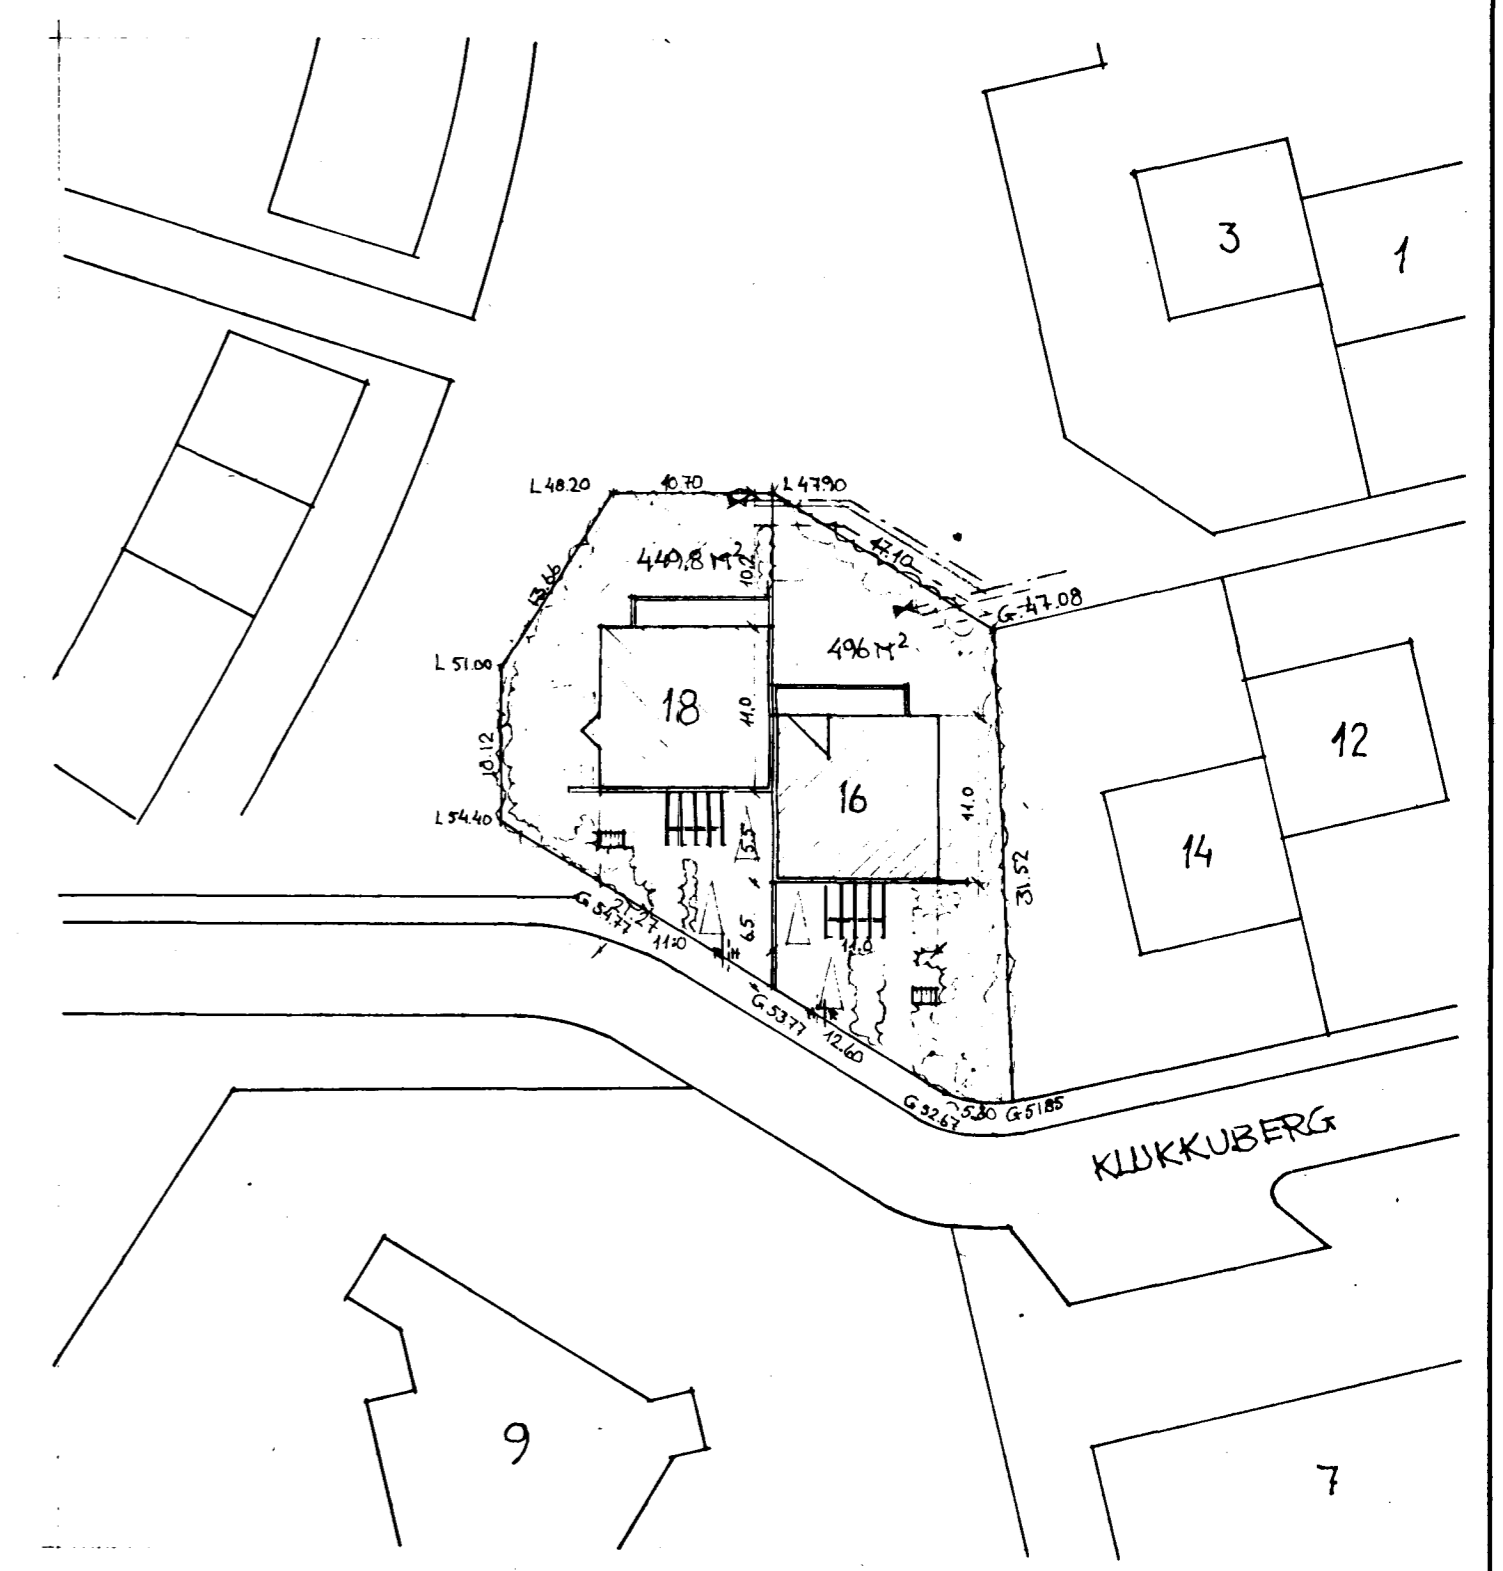

ÆSTÖÐUMYND M 1:500

Ragnheiður Samundóttir
Guðm Gíslason
húsg. - og innanhússarkitekt FHI

Verk	KLUKKUBERG 16-18
Heiti	GRUNNMYNDIR NEDRI HÆÐAR
Mál	1:100
Dags	MAÍ 1991
Nr.	A-24-1