



Samþykkt á fundi bygginga-
nefndar p. 27 / 7 1994


BYGGINGAFULLTRÚINN
Í HAFNARFIRÐI

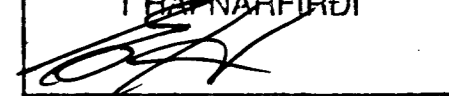

STOÐURFEGGUR 10R 18

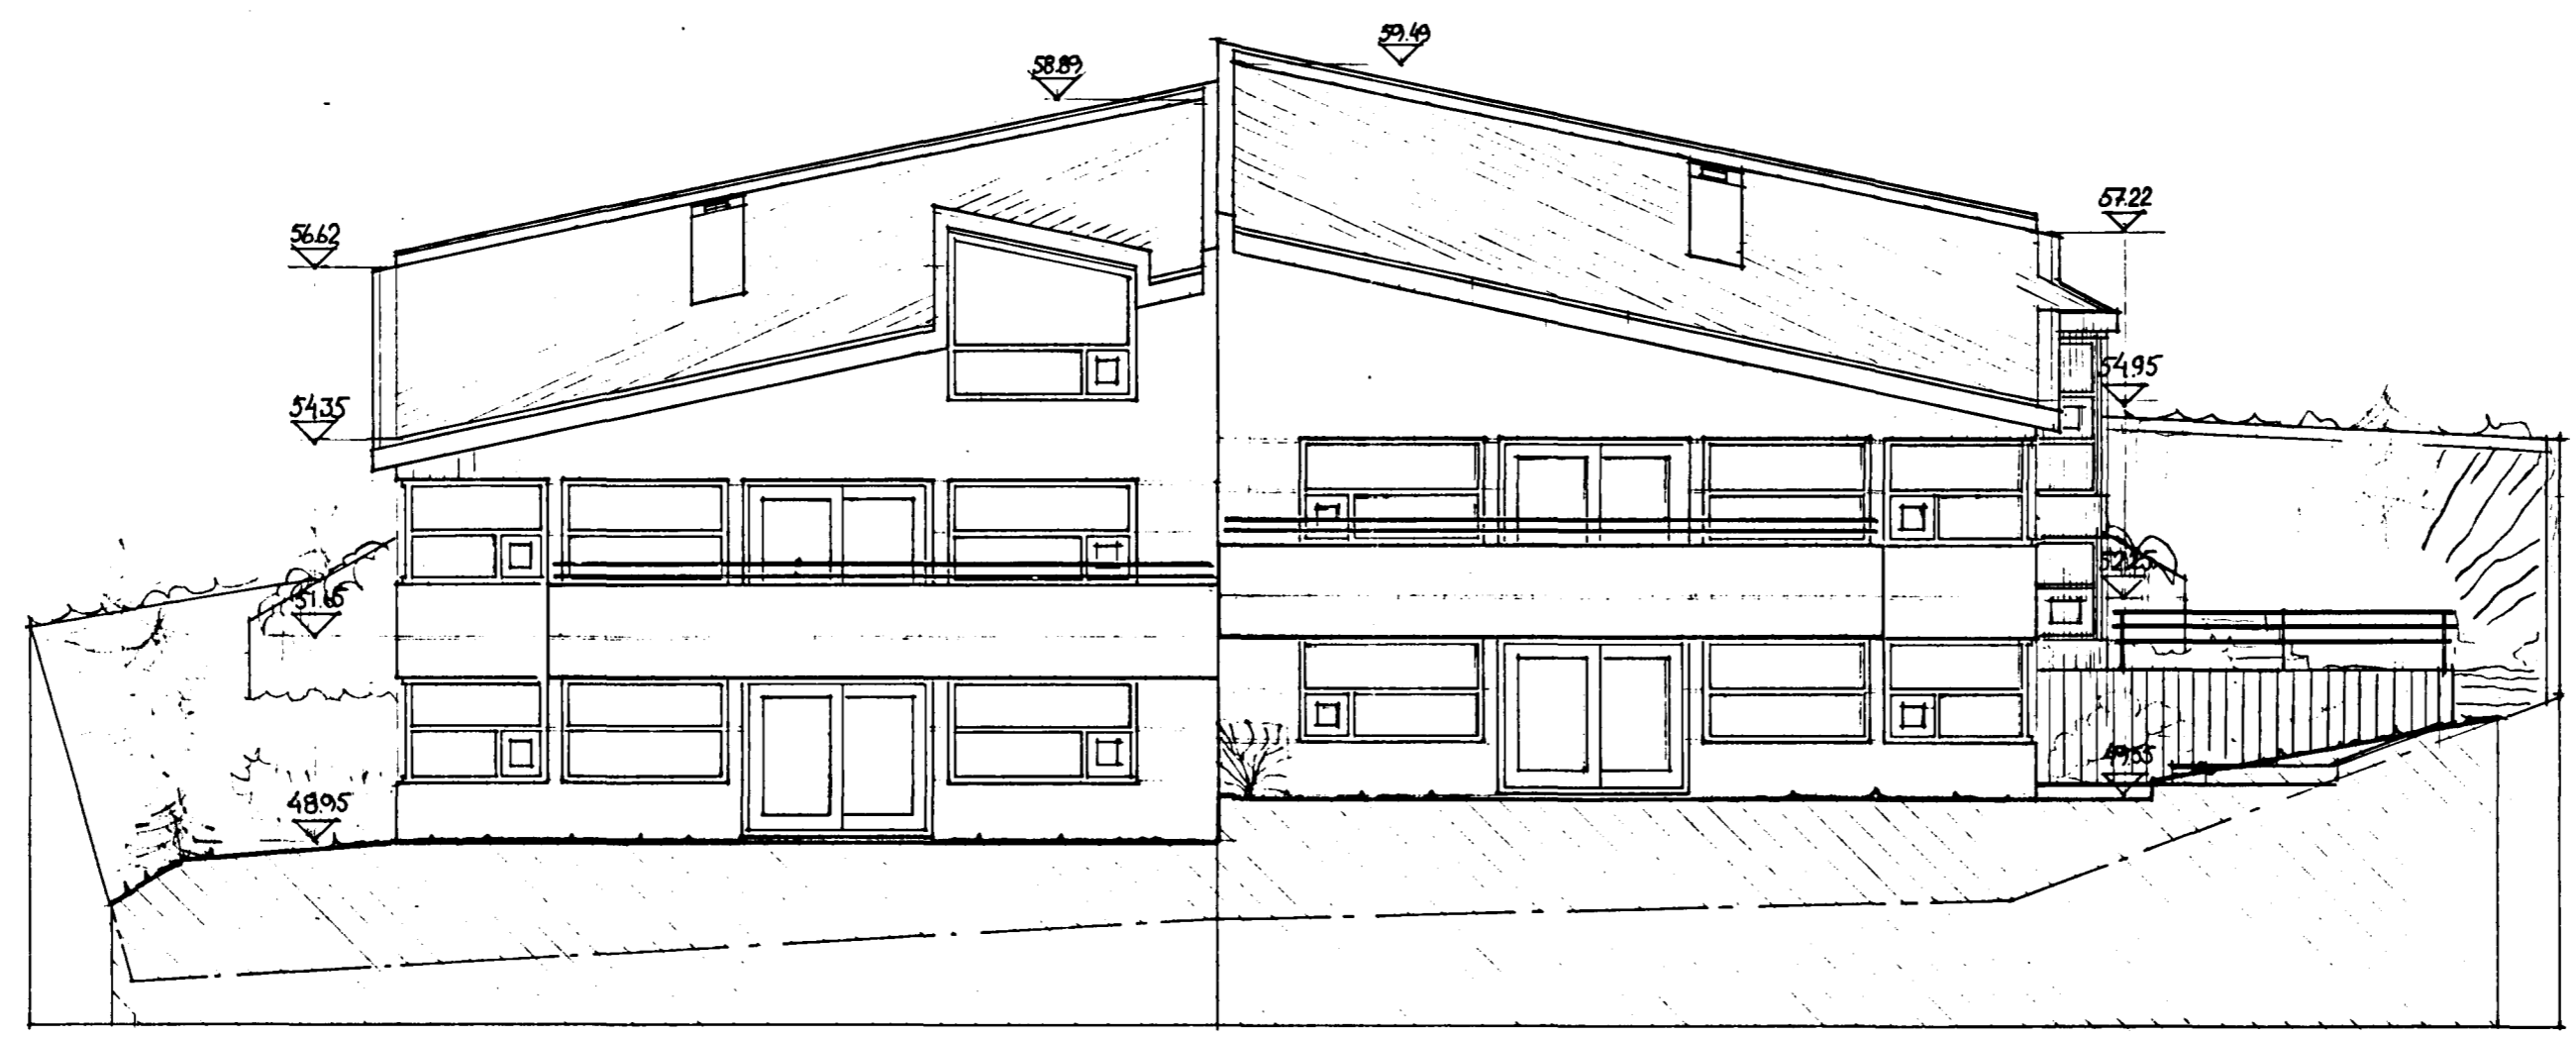

VESTLÆG HLIÐ

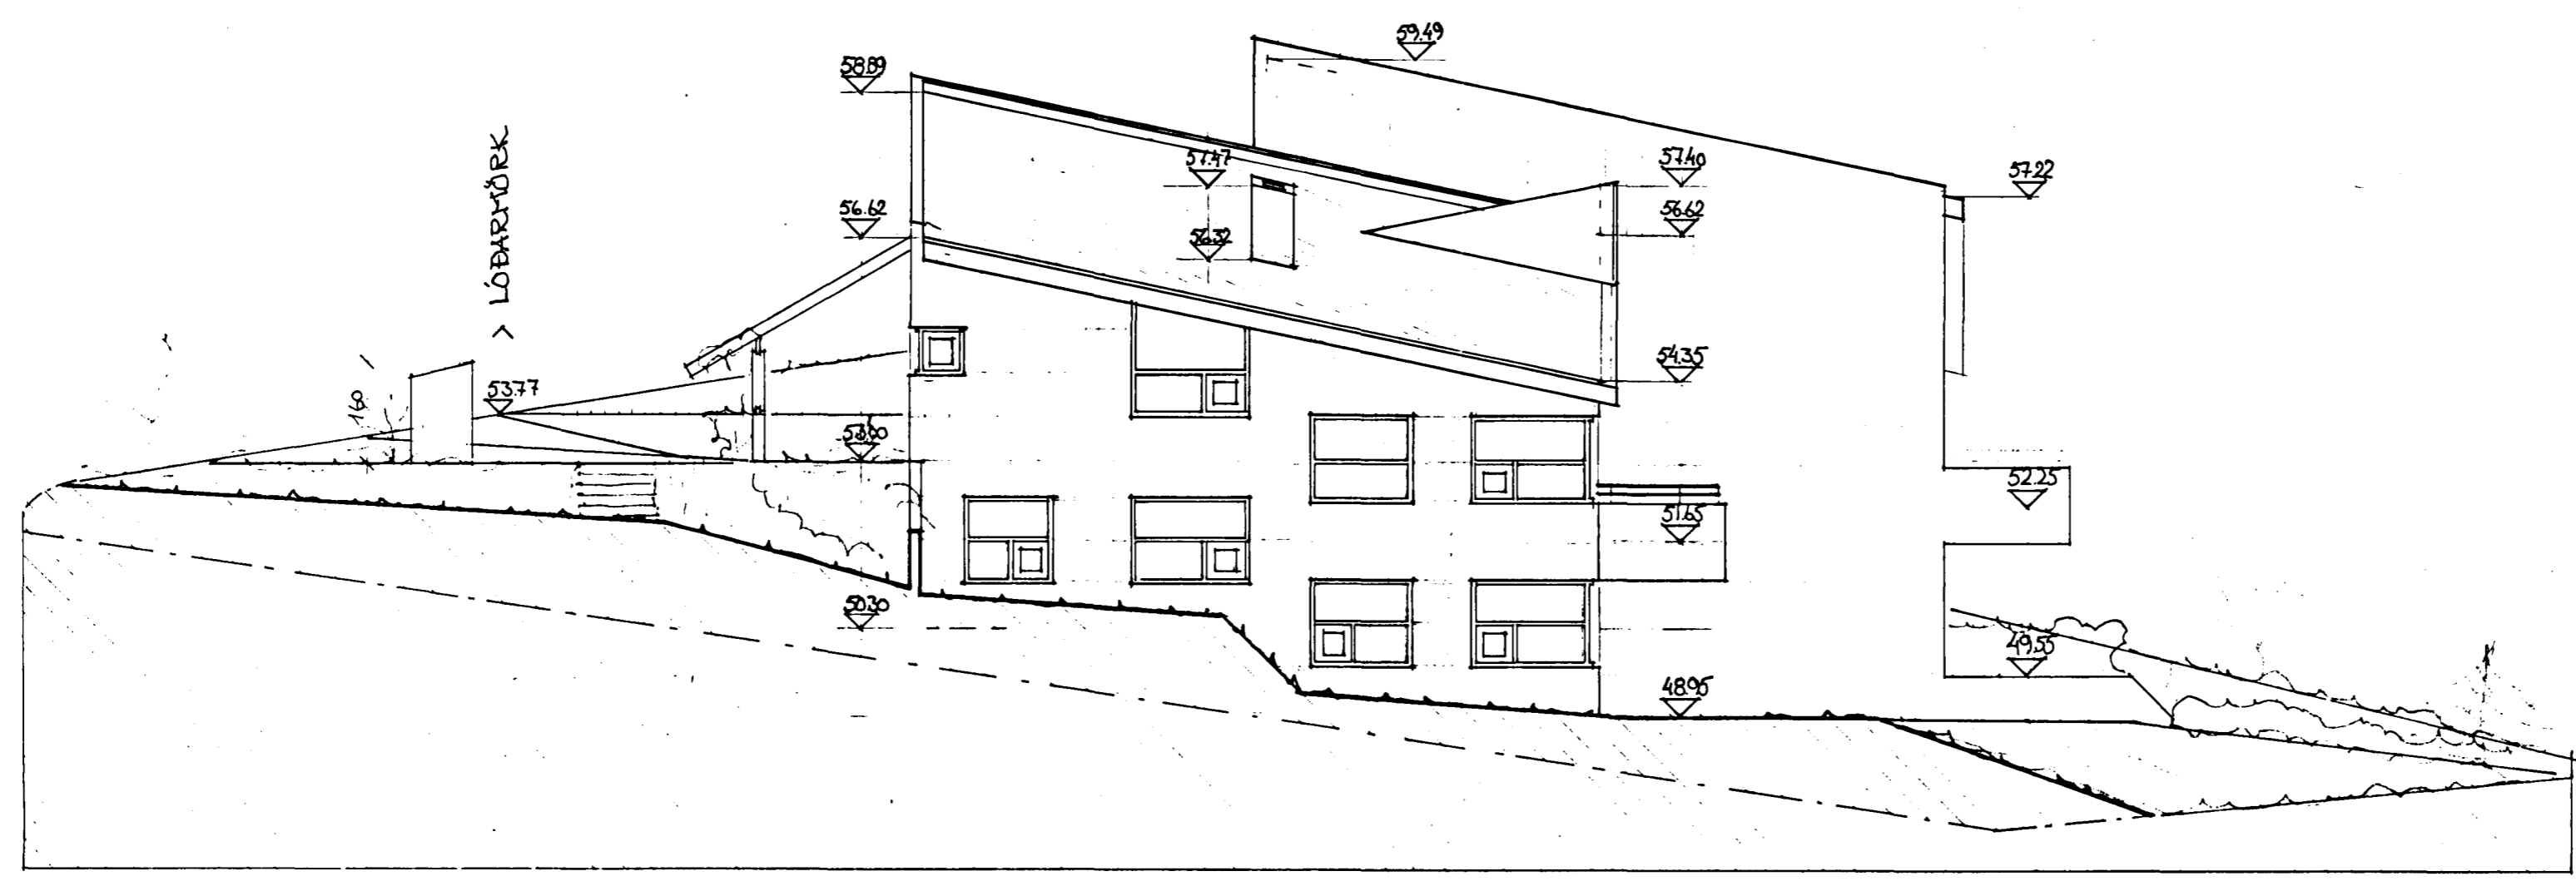

NORÐLÆG HLIÐ

BR. GARDVEGGUR KL 18 804 1994
BR. TÆKVED. 30. MAÍ 1991

Ragni Samundsdóttir FAI

Guðni Gíslason
húsg. - og innanhúsgáttarkitekt FHI

Telknistofa Bæjarhrauni 2
220 Hafnarfirði
Sími (91) 654514 Fax 654514

Verk	KLUKKUBERG 16-18
Heiti	ÚTLITSMYNDIR
Mál	1:100
Dags	MAÍ 1991
Nr.	A-24