




Sarþykkt á fundi bygginga-
nefndar þ. 17/10 1990
BYGGINGAUFVALTSDINN
Í HAFNARFIRDI
Jón Ólafsson

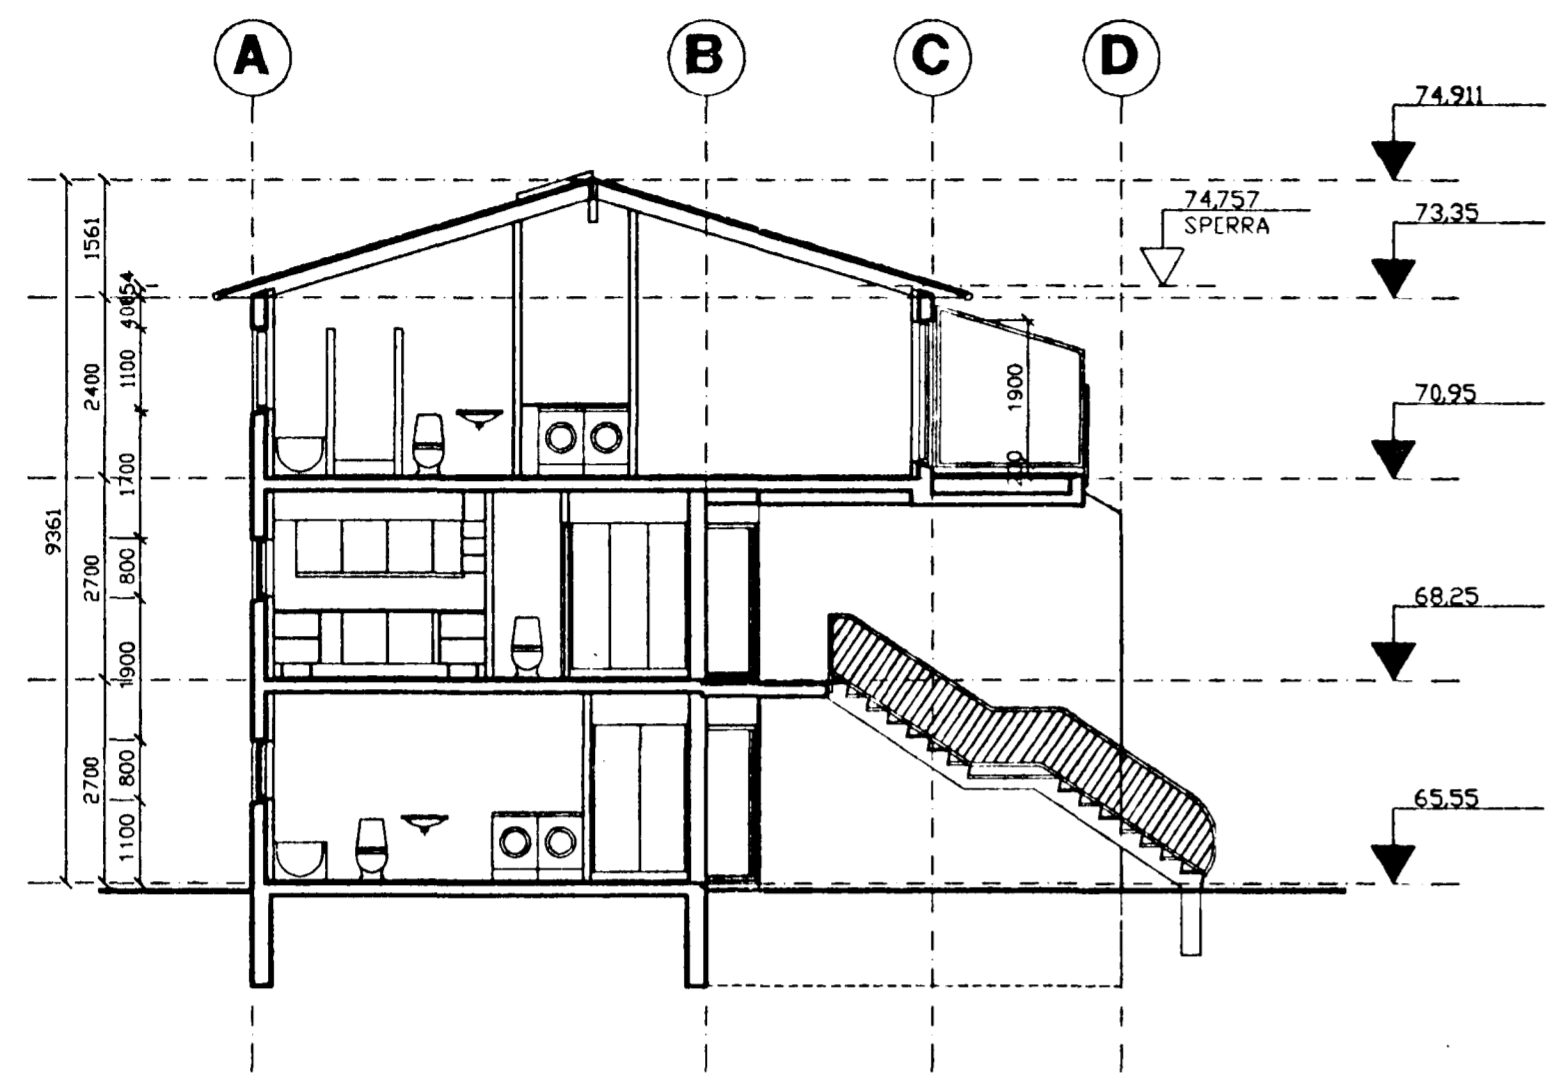


SKURÐUR A - A

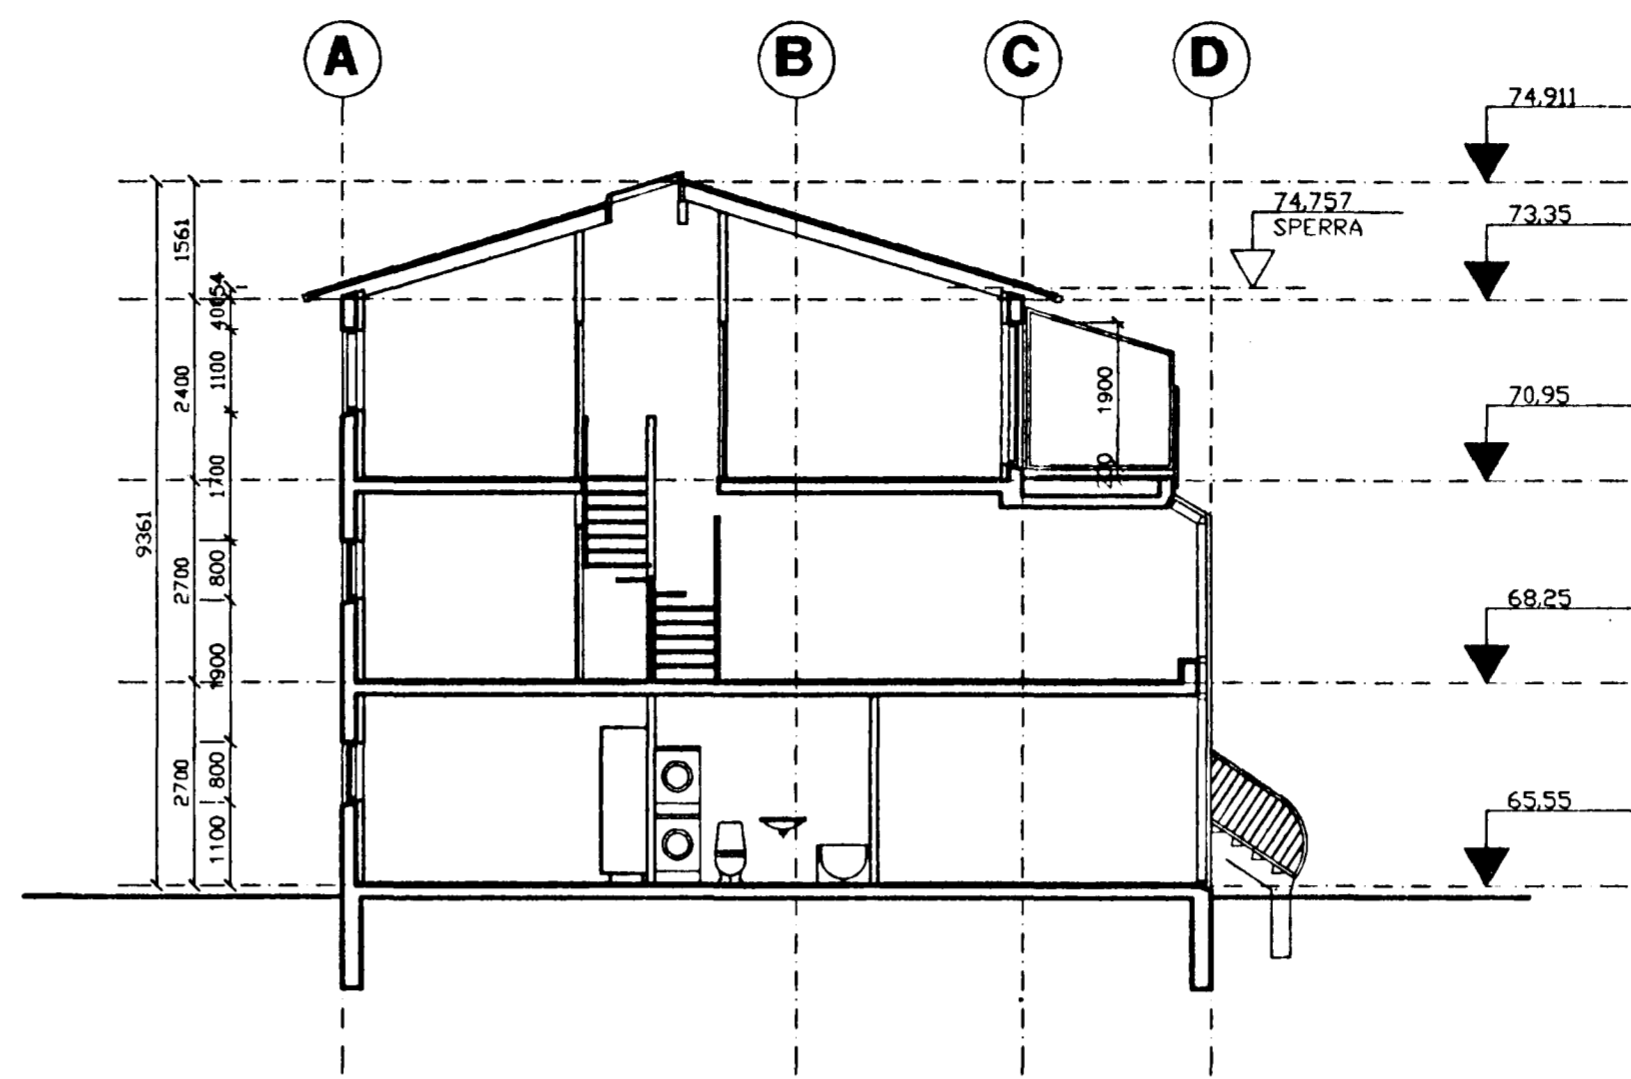

SKURÐUR B - B

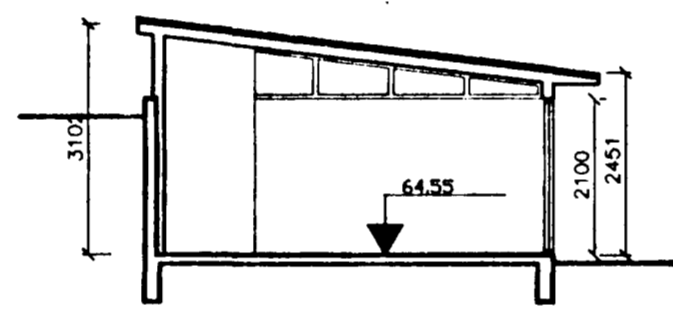


SKURÐUR Í HJÓLA-
OG VAGNAGEYMSLU

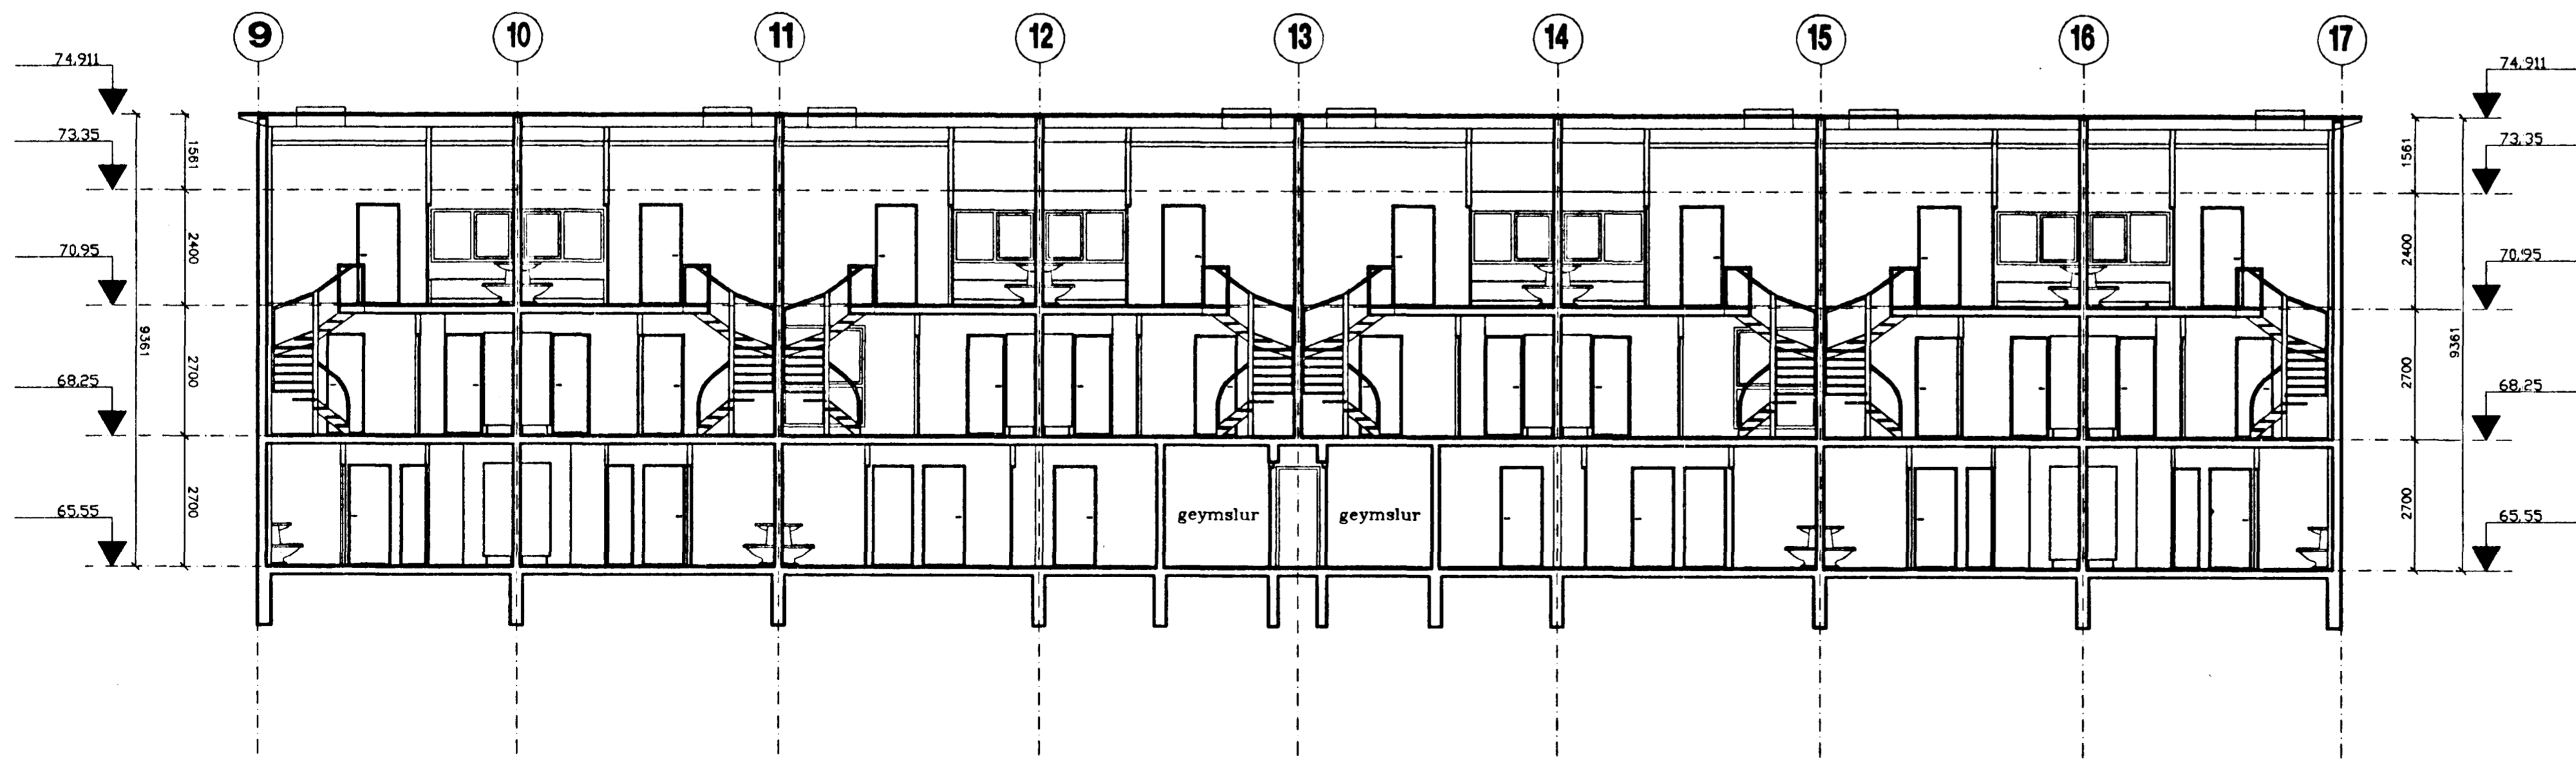

SKURÐUR C - C

Blank lines for notes or specifications.

BREYTT: DAGS: LYSING: TEIKNAD:

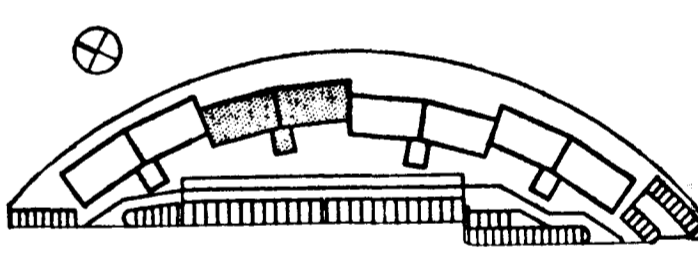

SETBERGSHLÍÐ

SH VERKTAÐAR
STAPAHAUN 4 SÍMI: 652221
220 HAFNARFJÓRÐUR FAX: 652745

BATTERIÐ
ARKITEKTAR
HAFNARSTRÆTI 17
IS 101 REYKJAVÍK
SÍMI: 623355, FAX: 623708
KENNITALA: 450788-1559
JÓN ÓLAFUR ÓLAFSSON FAI
SIGURÐUR EINARSSON FAI

KLUKKUBERG 19-25

SKURDMYNDIR

MKV: 1.100 DAGS: 14.09.1990

TEIKNAD: SE JÓL SAMÞYKKT: SE JÓL

HANNAÐ: *Jón Ólafsson* *Jón Ólafsson*

9008B 105 A