





SUDVESTURHLID




NORDAUSTURHLID

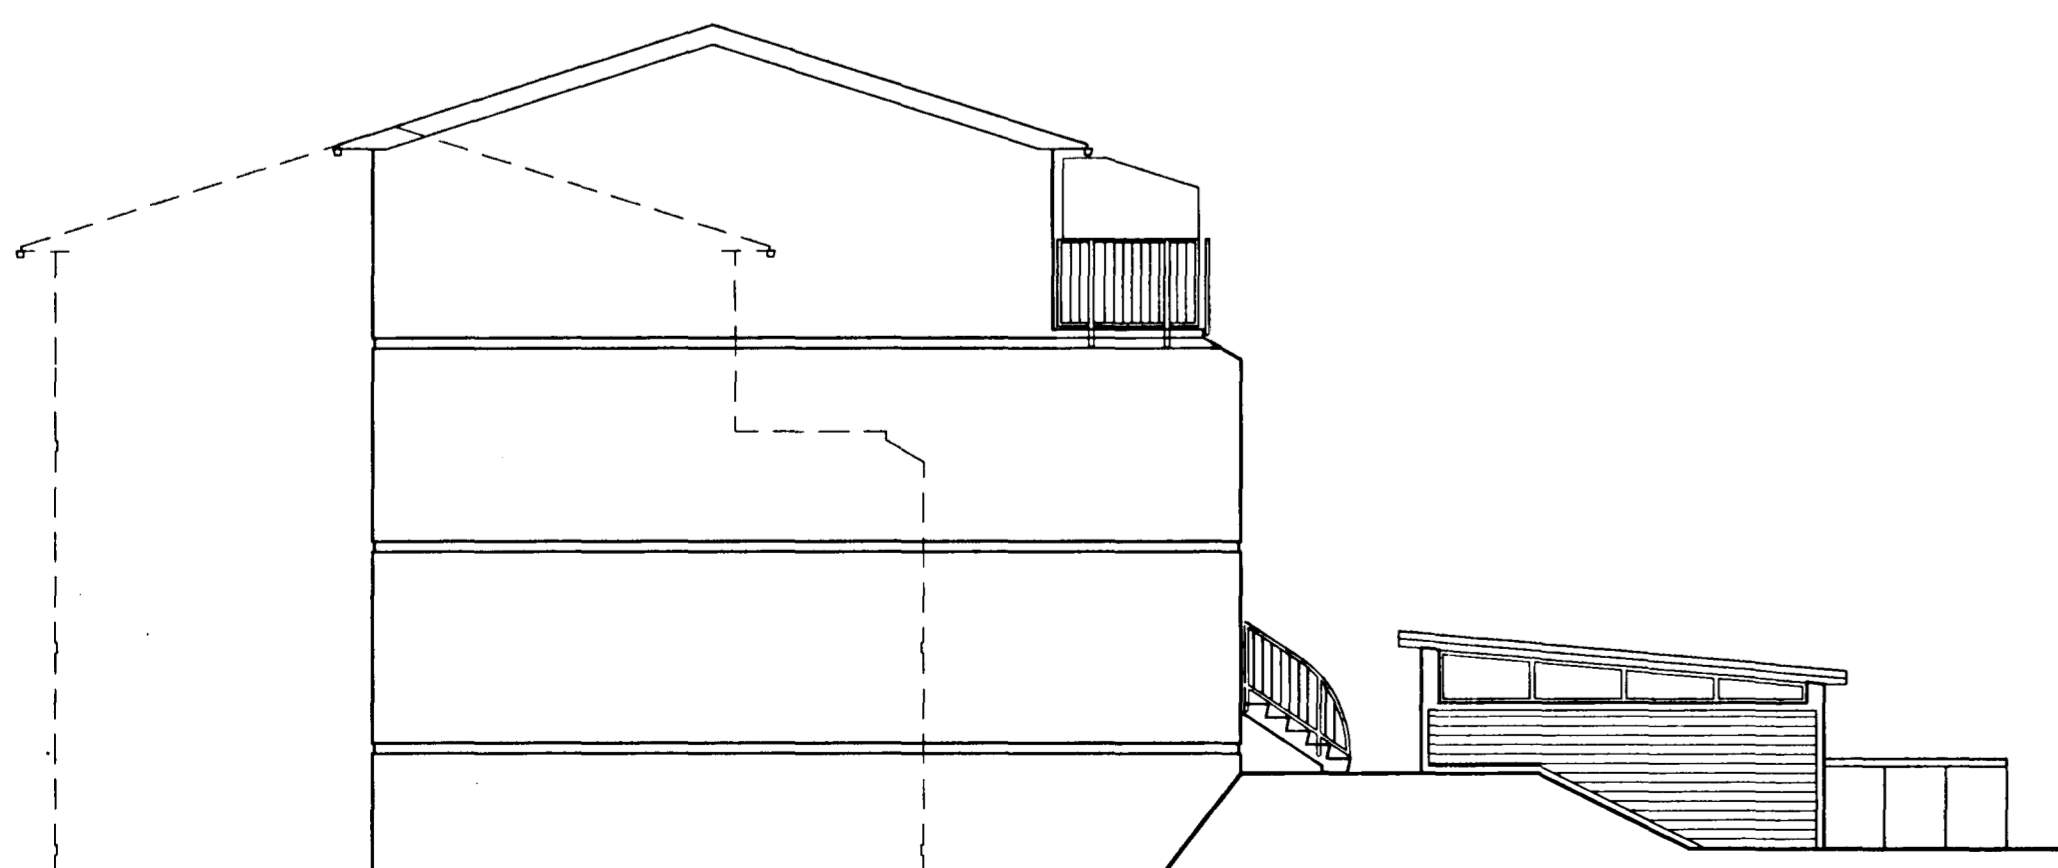


NORDVESTURGAFL

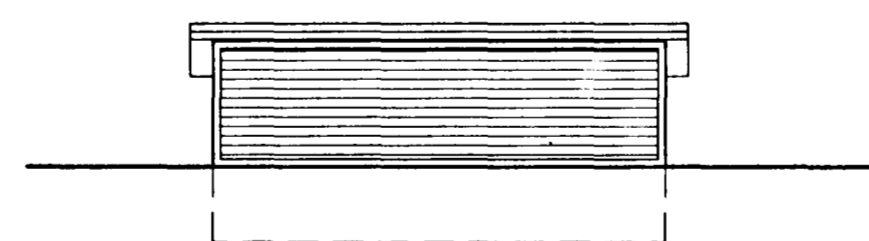

NORDAUSTURHLID

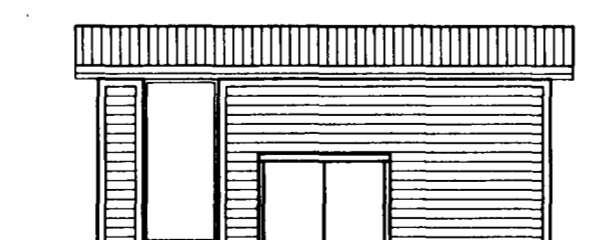

SUDVESTURHLID

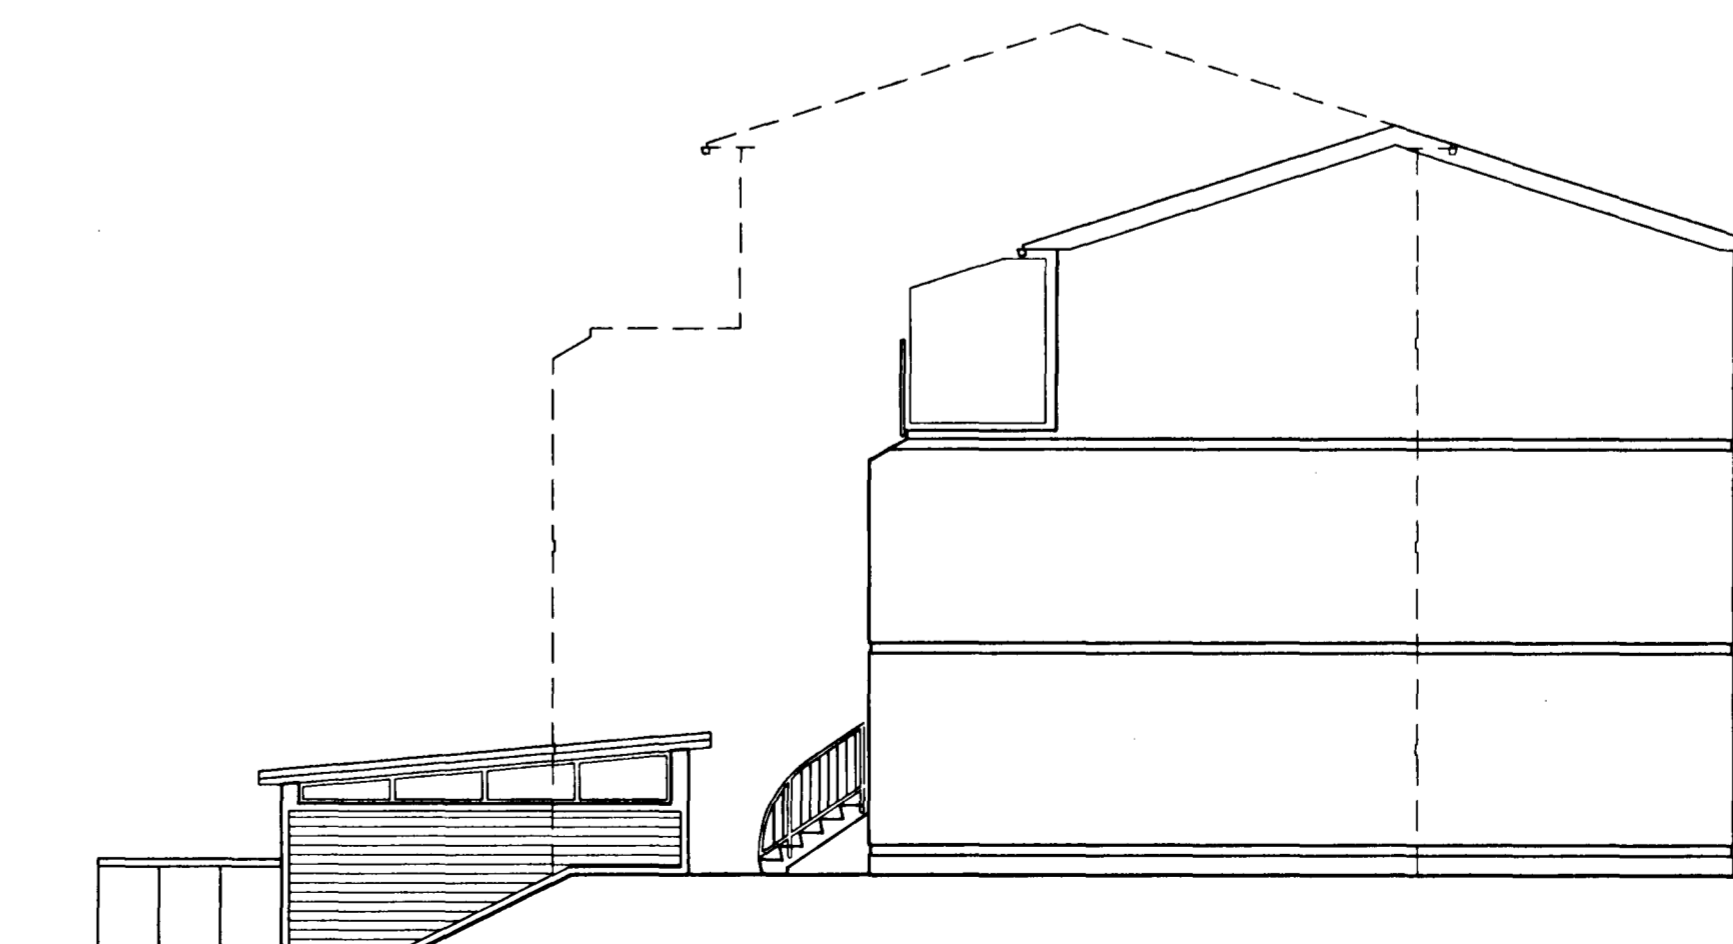

SUDAUSTURGAFL

Samþykkt á fundi bygginga-  
nefndar þ. 15. 1. 19 91

BYGGINGAUFULLTRÚÐINN  
Í HAFNARFIRDI

B 10.05.91 GLUGGAPOSTAR/STIGAR/SKUR SE  
BREYTT: DAGS: LYSING: TEIKNAD:

**SETBERGSHLIÐ**



**BATTERIÐ**  
ARKITEKTAR

HAFNARSTRÆTI 37  
15101 HEYKJAVÍK  
SÍMI: 623355, FAX: 623708  
KENNITALA: 450788-1559

JÓN ÓLAFUR LAFSSON FAI  
SIGURÐUR EINARSSON FAI

KLUKKUBERG 19-25

ÚTLIT

MKV: 1:100 DAGS: 12.10.1990

TEIKNAD: SE/JÖL SAMÞYKKT: SE/JÖL

HANNAÐ: *Olafur Olafsson*

9008B B 104 B