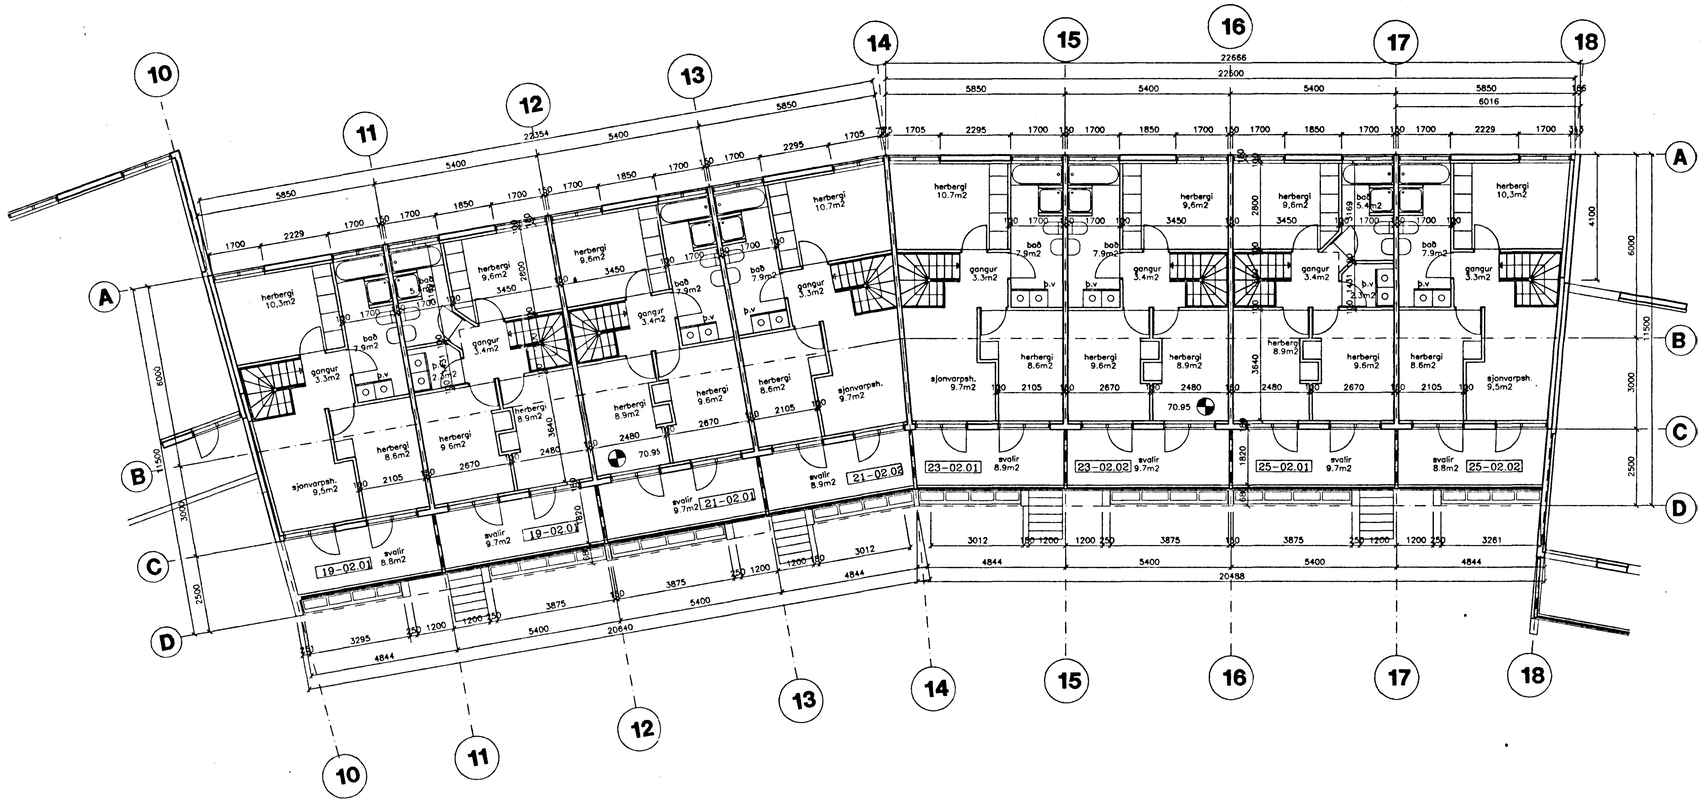

GRUNNMYND 3.HÆÐAR 1 : 100

Samþykkt á fundi byggingarnefndar þ. 17/10 1990

BYGGINGAFULLTRÚINN Í HAFNARFIRÐI

BREYTT: DAGS: LÝSING: TEIKNAD:

SETBERGSHLÍÐ

SH VERKTAKAR
STAPAHRAUN 4
220 HAFNARFJÖRÐUR
SÍMI: 652221
FAX: 652745

BATTERIIÐ
ARKITEKTAR
HAFNARSTRÆTI 17
IS 101 REYKJAVÍK
SÍMI 623355, FAX 623708
KENNITALA 450788-1559
JÓN ÓLAFUR ÓLAFSSON FAÍ
SIGURÐUR EINARSSON FAÍ

KLUKKUBERG 19-25

GRUNNMYND
3.HÆÐAR

MKV: 1:100	DAGS: 12.10.1990
TEIKNAD: SE JÓL	SAMÞYKKT: SE JÓL
HANNAD:	

9008B 103 A

TEIKNIG:08B3-MAL.DWG 12.10.1990