



Samþykkt á fundi bygginga-
nefndar þ. 17.10. 1990
DYGGI HARFULLTRÚINN
Í HAFNARFIRDI
Jón Ólafsson

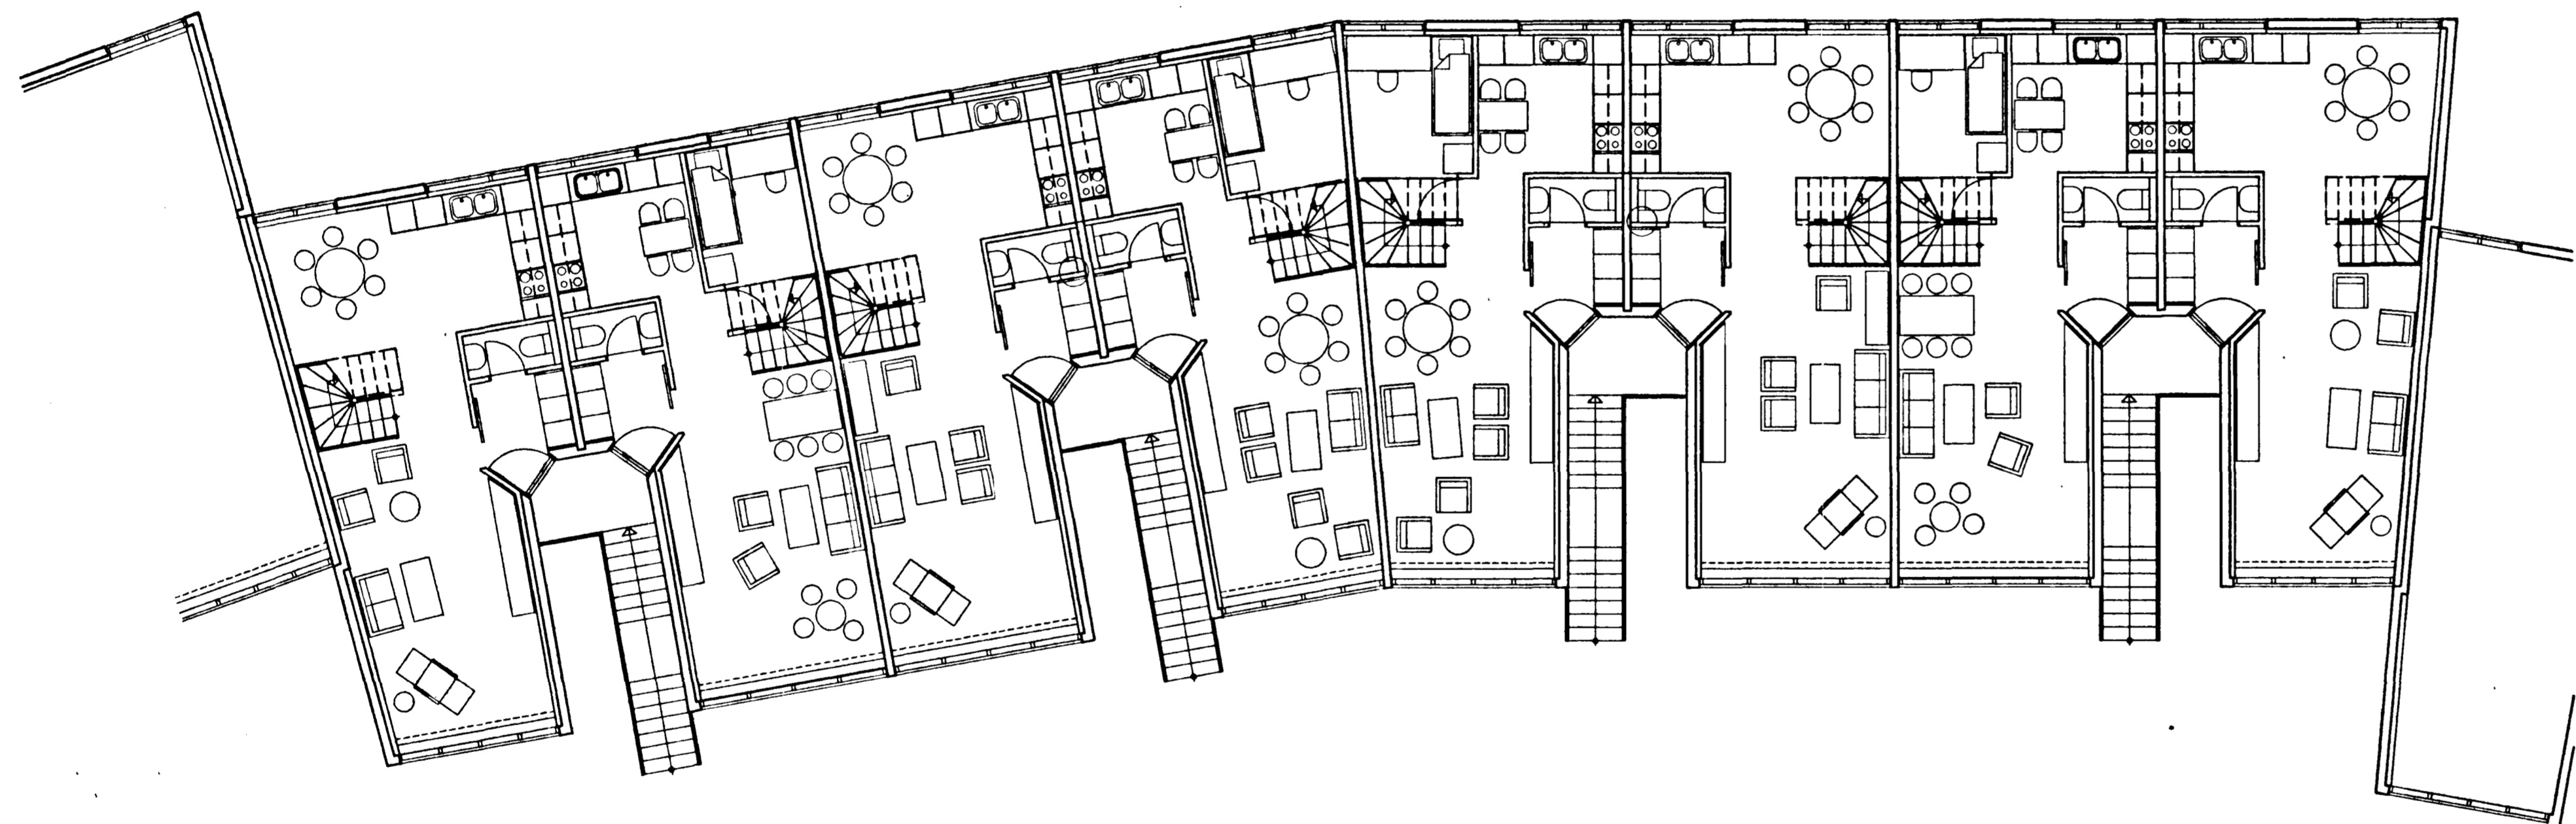

GRUNNMYND 2.HÆÐAR 1:100

Blank lined area for notes or additional information.

BREYTT: DAGS: LYSING: TEIKNAD:

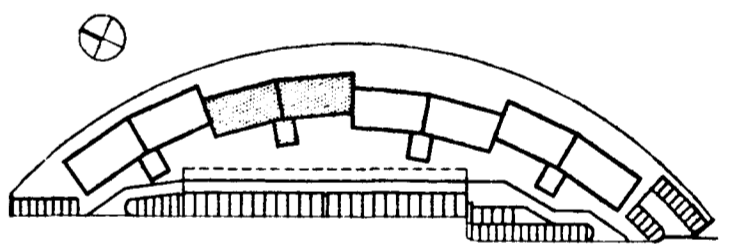

SETBERGSHLÍÐ

SH VERKTAKAR
STAPAHRAUN 4 SIMI: 652221
220 HAFNARFJÖRDUR FAX: 652745

BATTERIÐ
ARKITEKTAR
HAFNARSTRÆTI 17
IS 101 REYKJAVÍK
SIMI: 623355 FAX: 623708
KENNITALA: 450788-1559
JÓN ÓLAFUR ÓLAFSSON FAI
SIGURÐUR EINARSSON FAI

KLUKKUBERG 19-25

**GRUNNMYND
2.HÆÐAR
HÜSGÖGN**

MKV: 1:100	DAGS: 12.10.1990
TEIKNAD: <i>SE JÓL</i>	SAMÞYKKT: <i>SE JÓL</i>
HANNAD: <i>Jón Ólafsson</i> <i>Jón Ólafsson</i>	
9008B	107 A