2. HÆÐ, GRUNNMYND 1:50

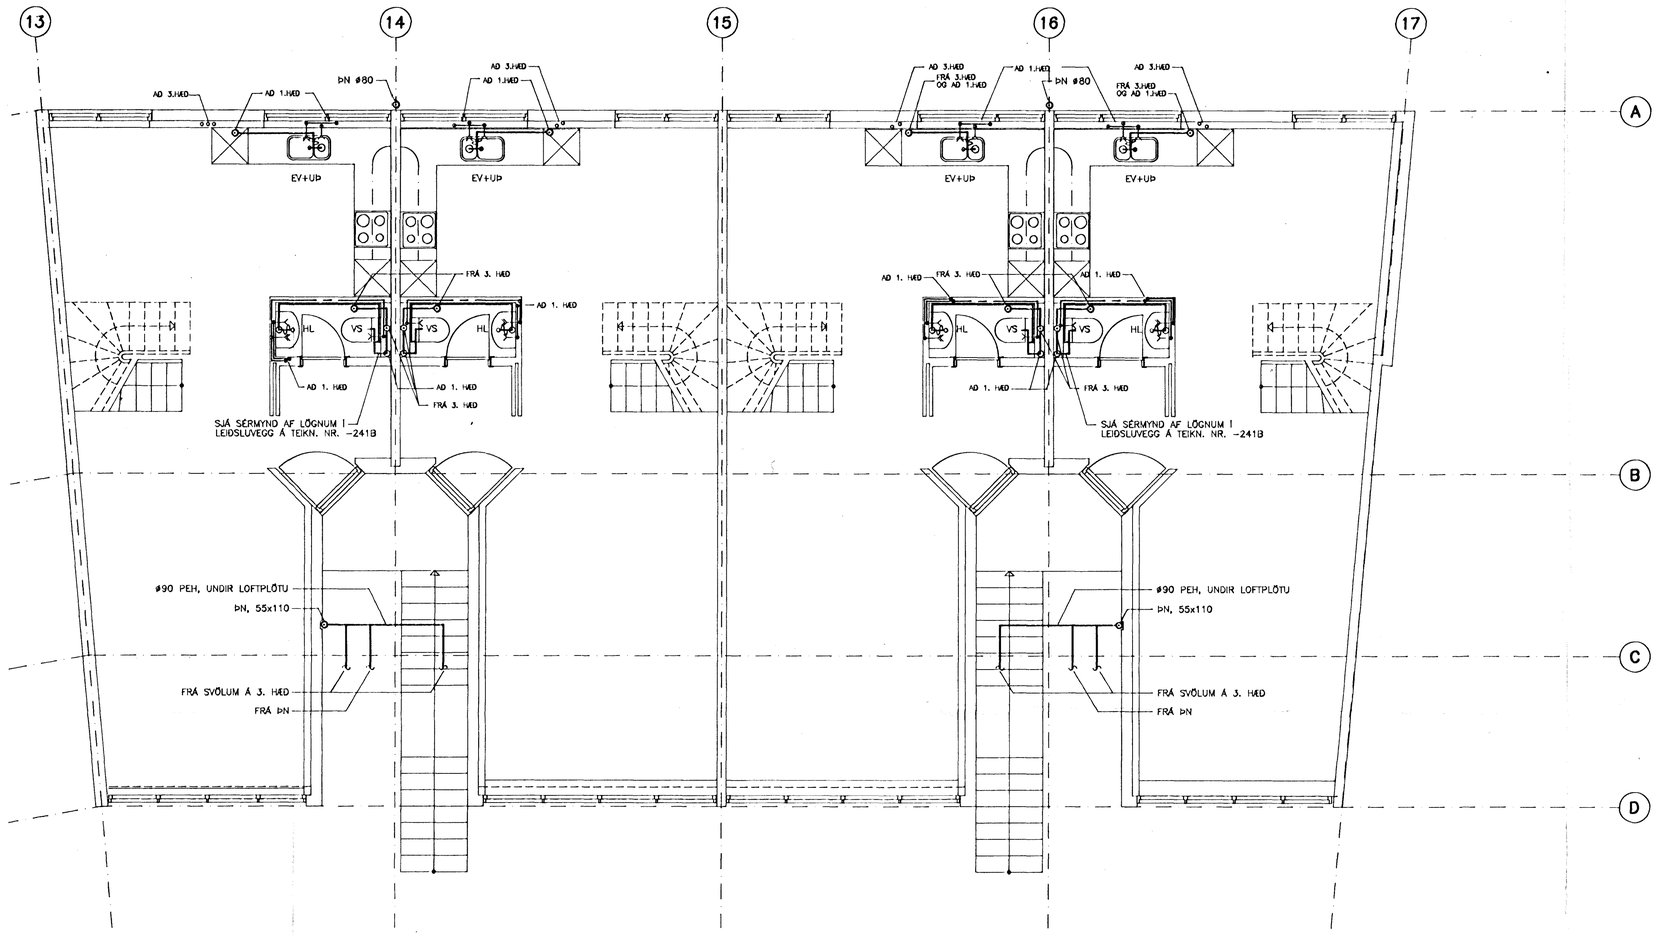

SÉRMYNDIR SJÁ TEIKN. NR. -241B OG -341
SKÝRINGAR SJÁ TEIKN. NR. -200 OG 301B

18 AUG 1991

HAFNARFJARÐARBÆR
A.S.P.
SYGGINGAFULLTRÚINN

B

AFSTÖÐUMYND

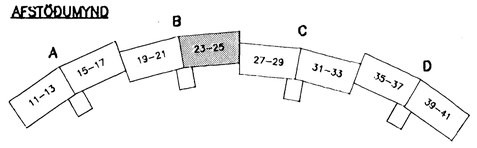

hönnun hf

Ráðgjafarverkfræðingar FRV · Síðumúla 1 · 108 Reykjavík
Sími (91)84311 · Útibú: Reyðarfjörður · Hvolsvöllur

M.	KLUKKUBERG 19–25, HFJ.	E
H. GGH		D
T. GGH/KÞ	HREINLÆTISLÖGN:	C
Y. RGS	2. HÆÐ, GRUNNMYND.	B
G. 101-75		A 5.7.'91/RGS
DAGS 25.2.1991	SAMÞ MKV 1:50	90329–212B

212B.DWG