

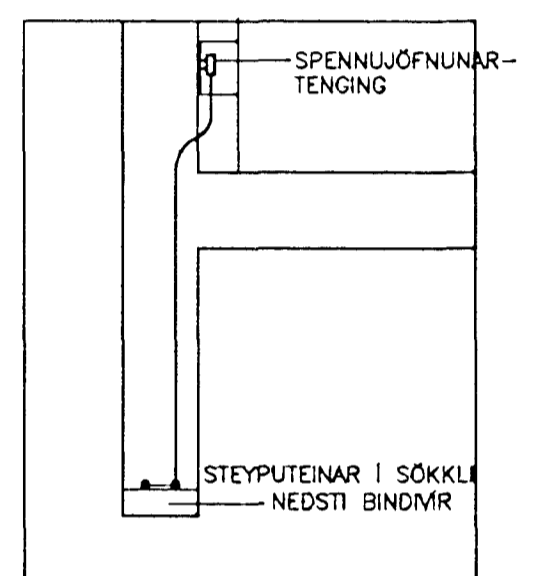


8 7 6 5 4 3 2 1

F E D C B A

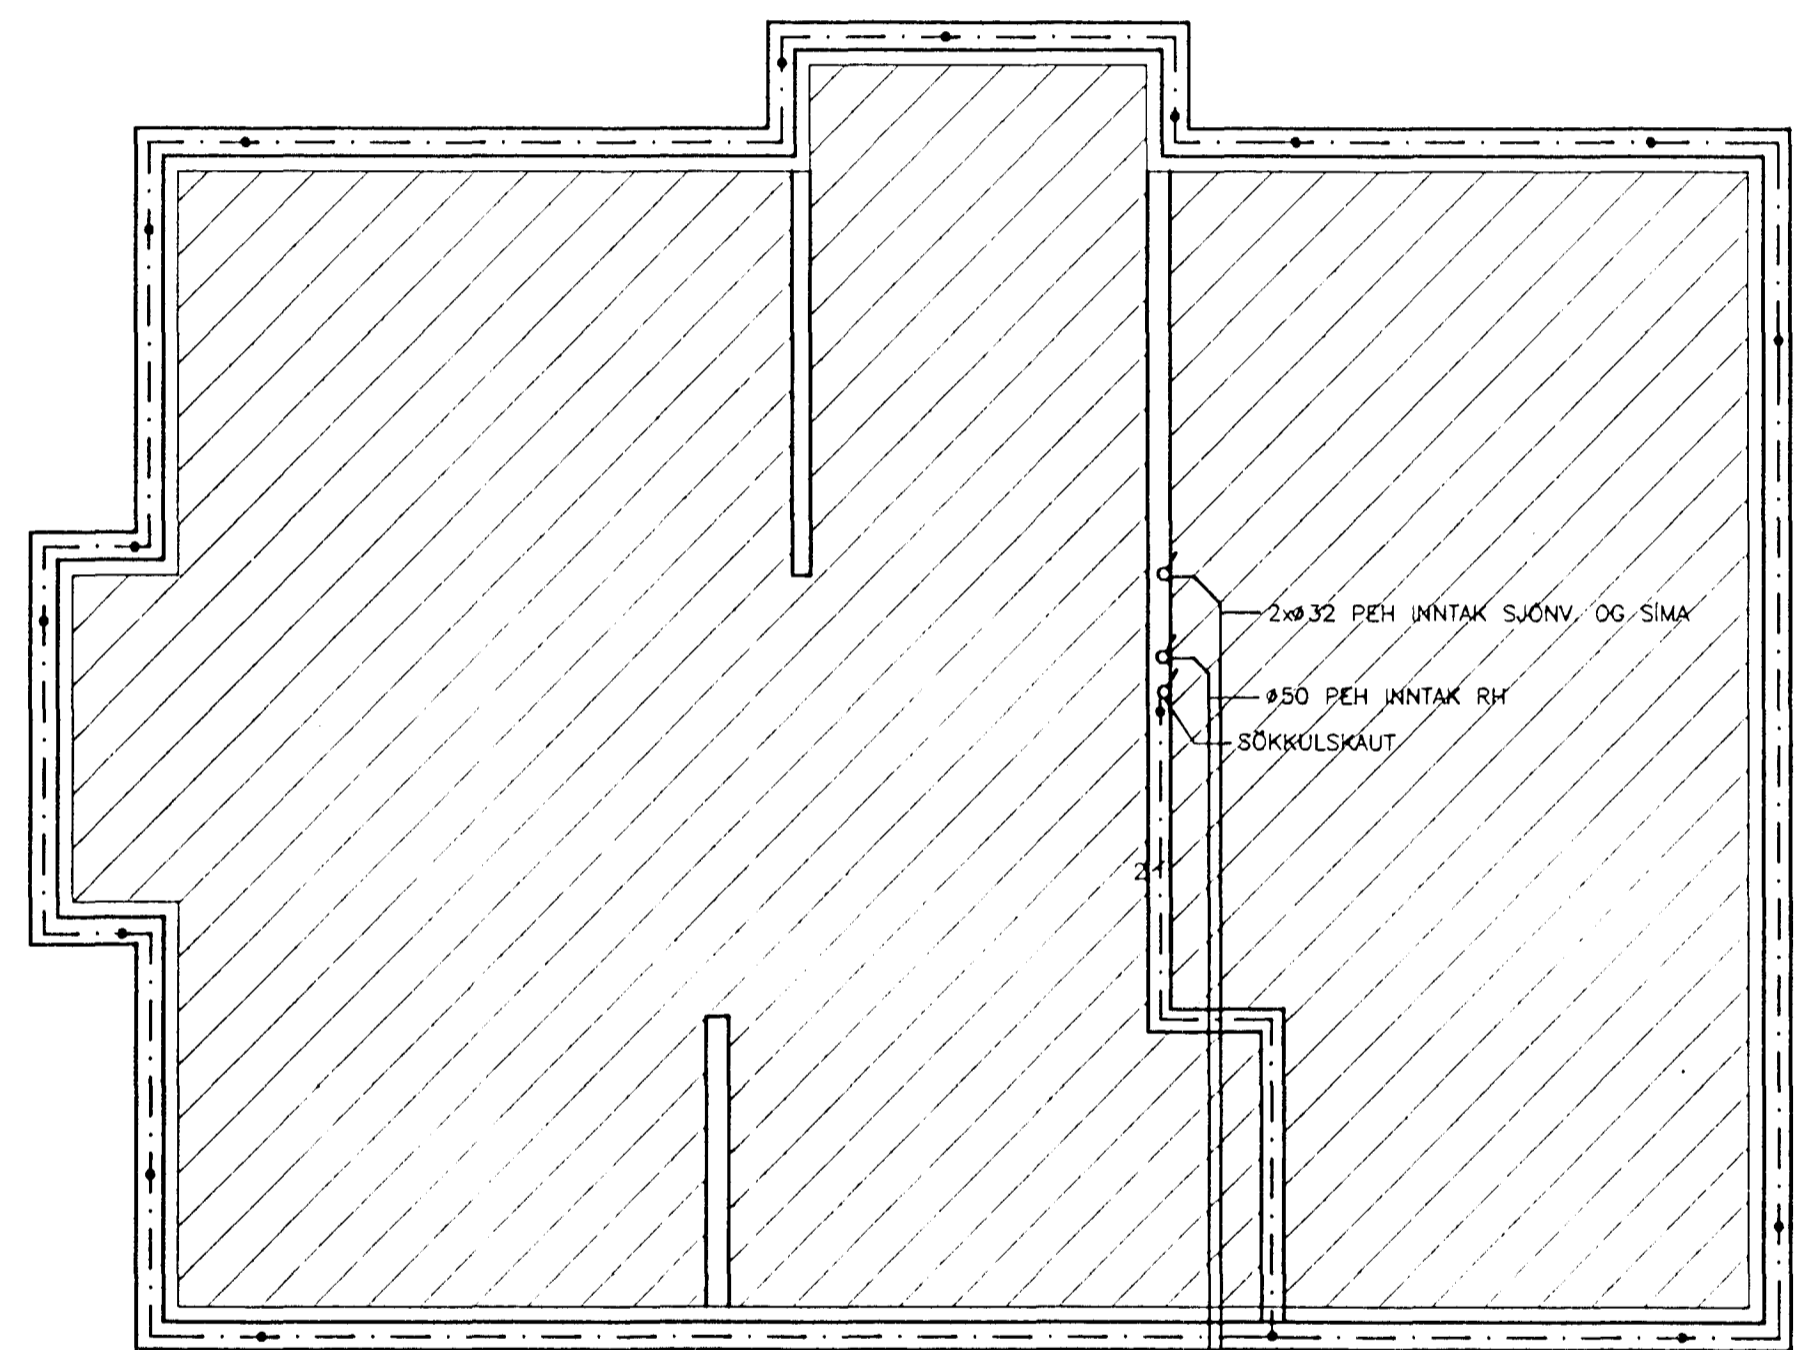

SNID AF TENGINGU SÖKKULSSKAUTS

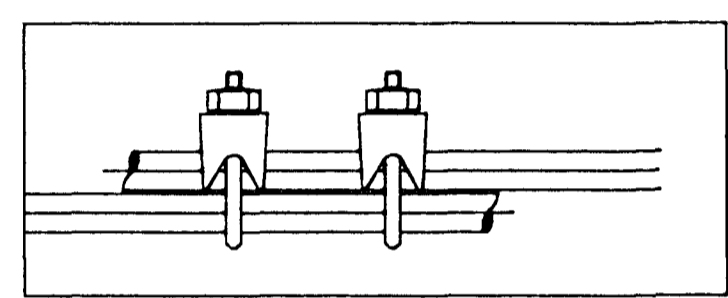

SAMTENGING TEINA


VERKLYSING SÖKKULSSKAUTS:
 VERKTAKI SKAL TENGJA SAMAN TVÖ NEDSTU JÄRNIN I SÖKKLINUM, ÞANNIG AD LEIDANDI SAMBAND FAIST. JÄRNIN SKULU TENGD SAMAN MED VIRALÁSUM. MIÐAÐ SÉ VÍÐ AD TVEIR OG TVEIR VIRALÁSAR SÉU Á HVERRI SAMTENGINGU. TAKA SKAL TVÖ STEYPUJÄRN UPP ÚR SÖKKLINUM Í TENGIDÓS UNDIR TÖFLU, SEM SÍÐAN SKAL FRAMLENGJA MED 16mm² KOPARVIR SEM TENGIST VÍÐ PE SKINNU Í TÖFLU.

N:\VINNA\BRAEDUR\GRUNN-1.DWG 20-08-96 22:13

SÖKULL

INNTAKSPÍPUR LEGGIST ÚT FYRIR
 LÖDARMÖRK 70cm UNDIR YFIRBORDI JARDAR

N:\VINNA\BRAEDUR\20049.DWG 21-08-96 22:19

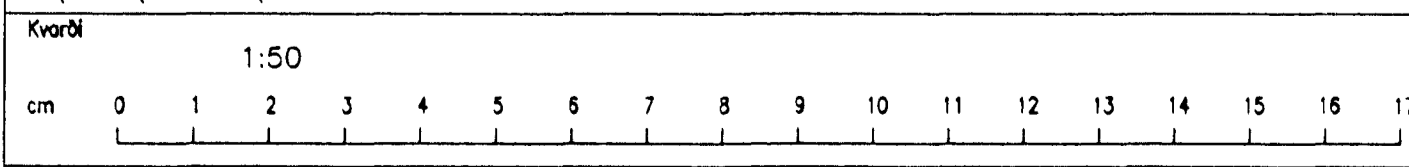

Kvarði		Breyting D		Breyting C		Breyting B		Breyting A		Verkefni		Verkhúti			
1:50										KLUKKUBERG 1, HAFNARFIRDI		SÖKKULSKAUT OG LAGNIR I JÖRDU			
cm	0 1 2 3 4 5 6 7 8 9 10 11 12 13 14 15 16 17					Hannað	Teiknað	Yfirfarið	Dags.	Samb.	Rafteknir IFF1 s-55-54123		Teikningarnúmer	Blöð nr.	Breyting
						AA	AA	Kjartan	AGÚST '96	Kjartan	Ásgeir Arnbjörnsson Hjalabraut 17, Hafnarfirði		20049	B01	

8 7 6 5 4 3 2 1

A