


1. HÆÐ

2. HÆÐ

N:\VINNA\BRAEDUR\KLETT-1.DWG 18-08-96 15:01

N:\VINNA\BRAEDUR\20051.DWG 21-08-96 22:31

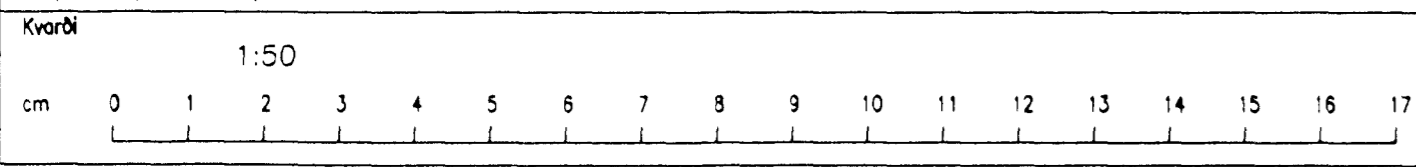

Breyting D		Breyting C		Breyting B		Breyting A		Verkefni		Verkhúti	
								KLUKKUBERG 1, HAFNARFIRDI		SMÁSPENNA 1. OG 2 HÆÐ	
Hannað ÁÁ		Teiknað ÁÁ		Yfirfarið <i>Ásgeir A.</i>		Dags. AGÚST '96		Samb. <i>Ásgeir A.</i>		Rafteknir IFFI s-55-54123 Hjallabraut 17, Hafnarfirdi	
								Ásgeir Arnbjörnsson		Teikningarnúmer 20051	
										Bláð nr. B03	
										Breyting	

8 7 6 5 4 3 2 1