


Samþykkt á fundi byggingarnefndar þann 31 JULI 1996
Byggingafulltrúinn í Hafnarfirði Erlendur Björnsson

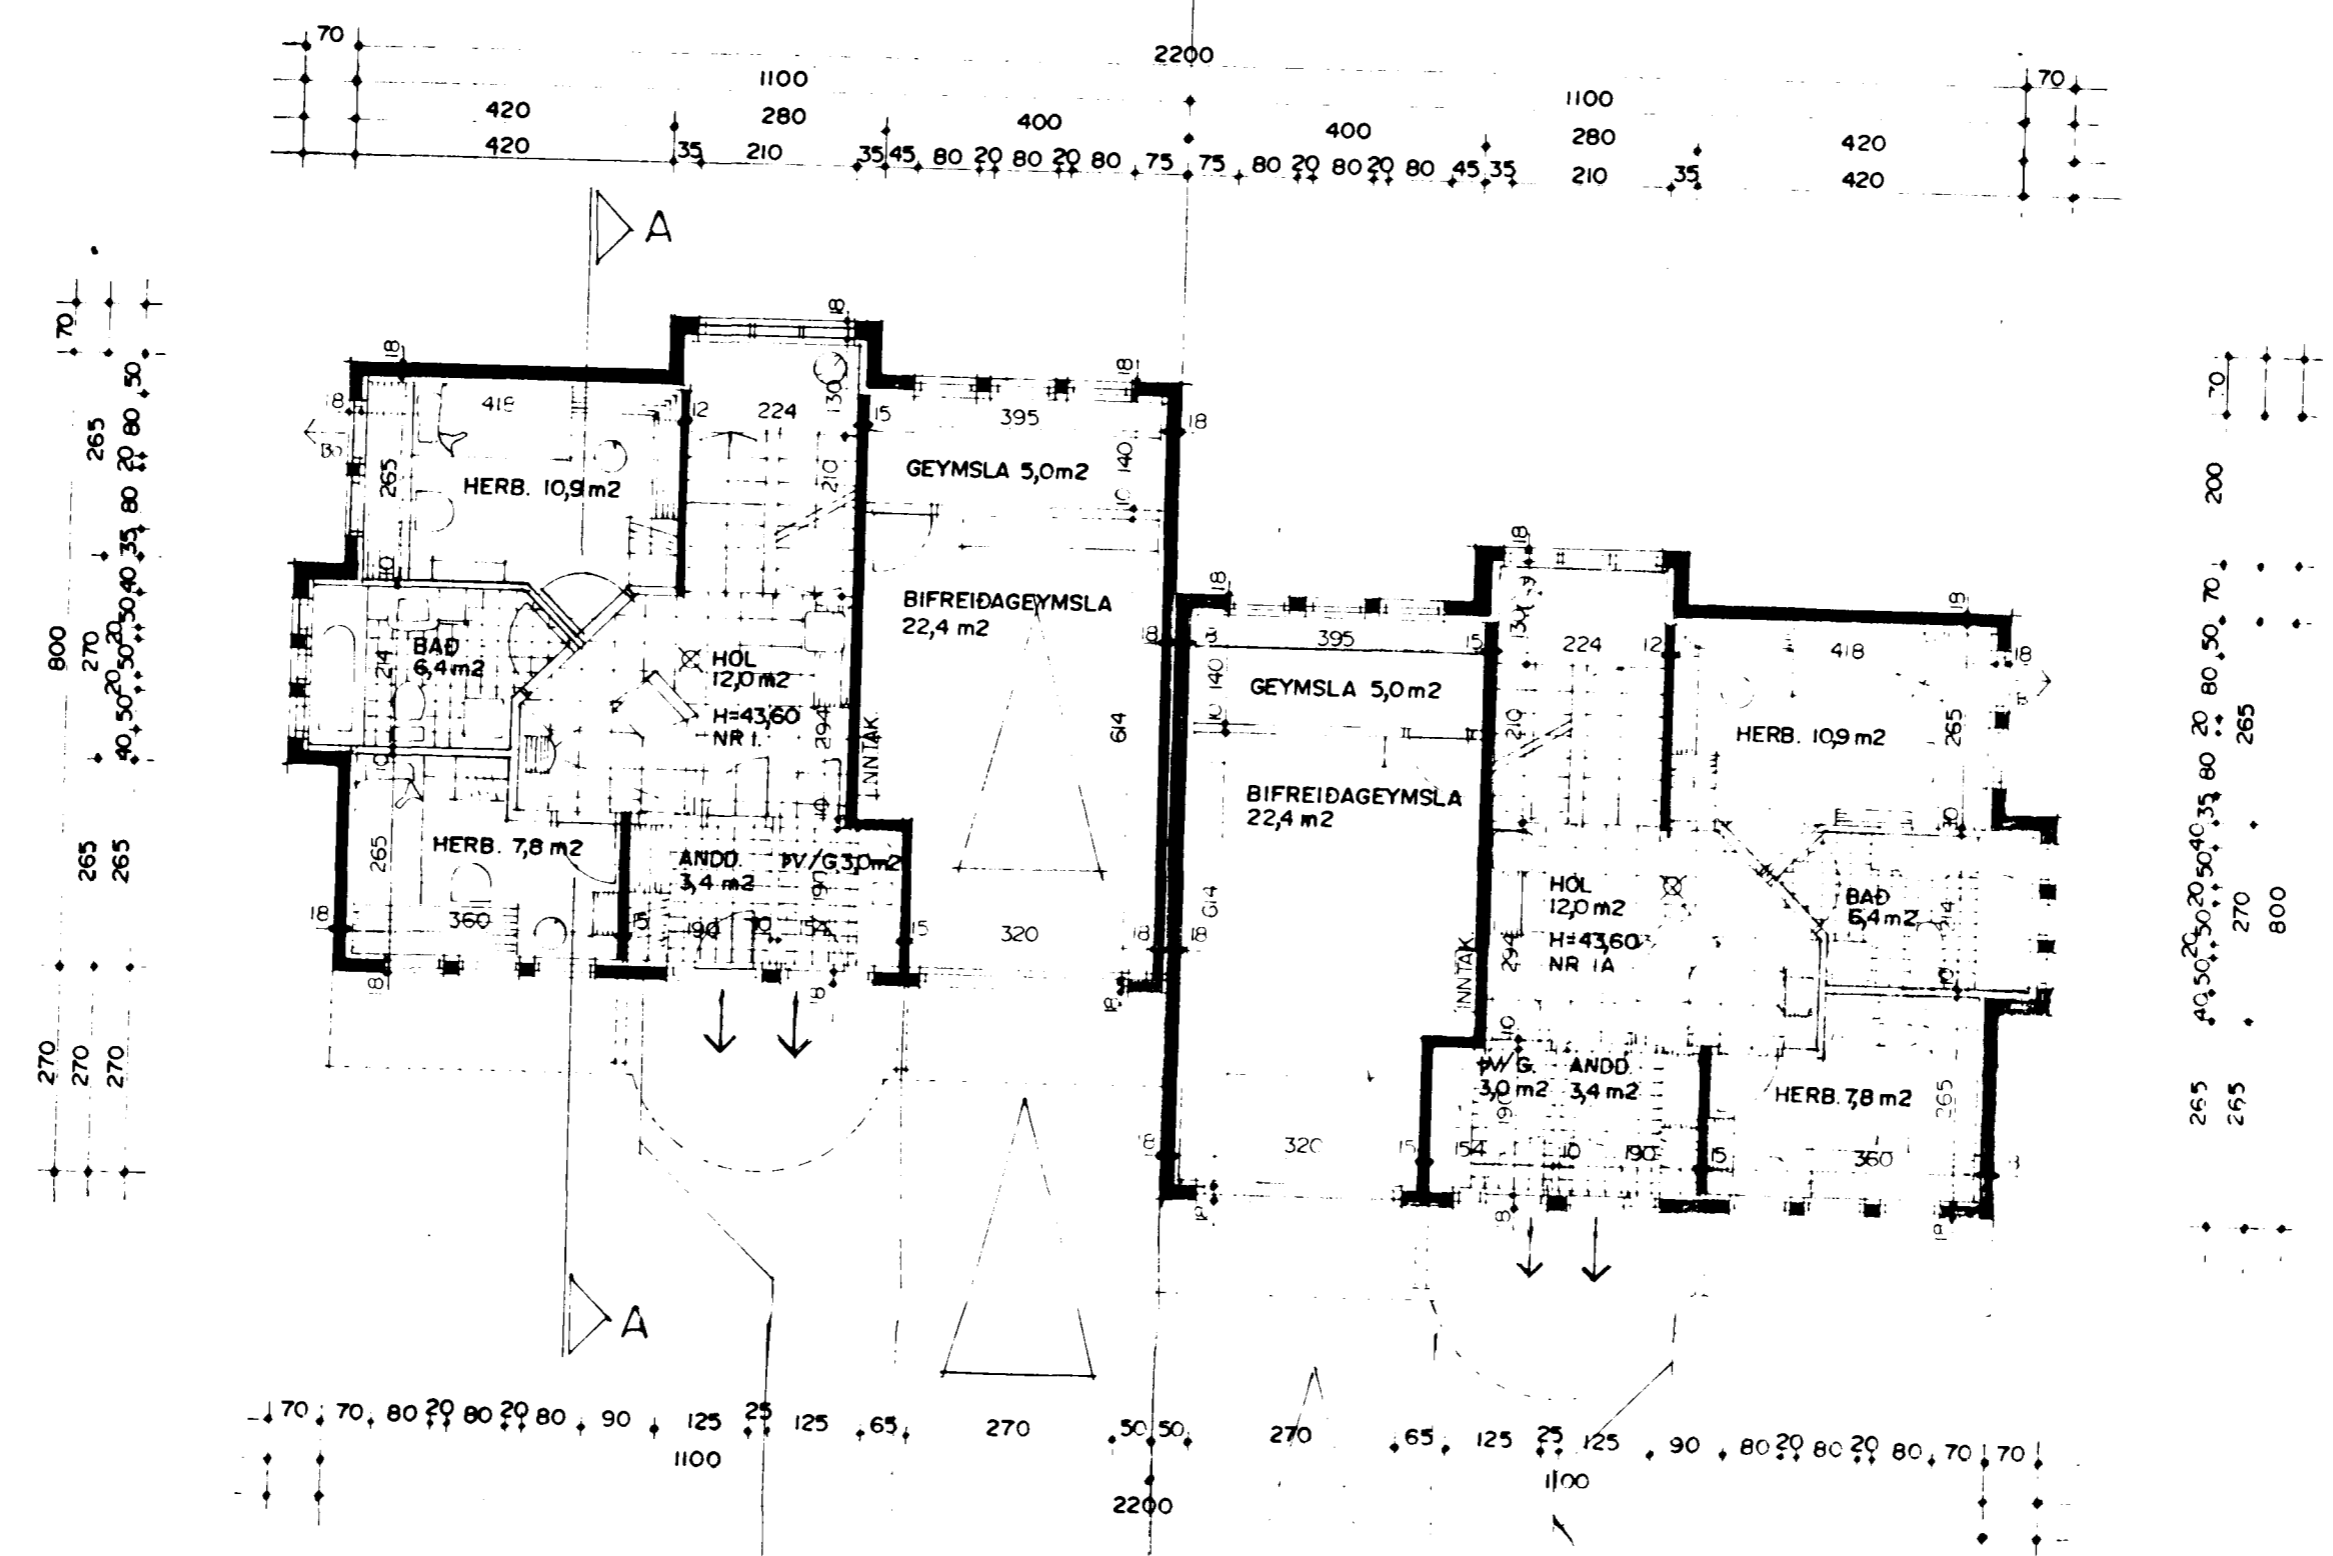

GRUNNMYND I HÆÐ MKV. 1:100