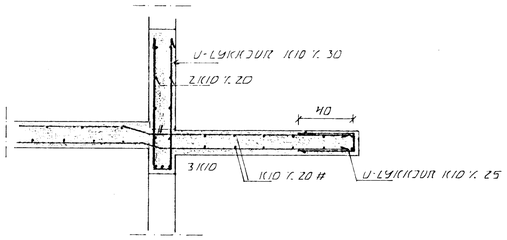

SNIÐ 2. 1:20

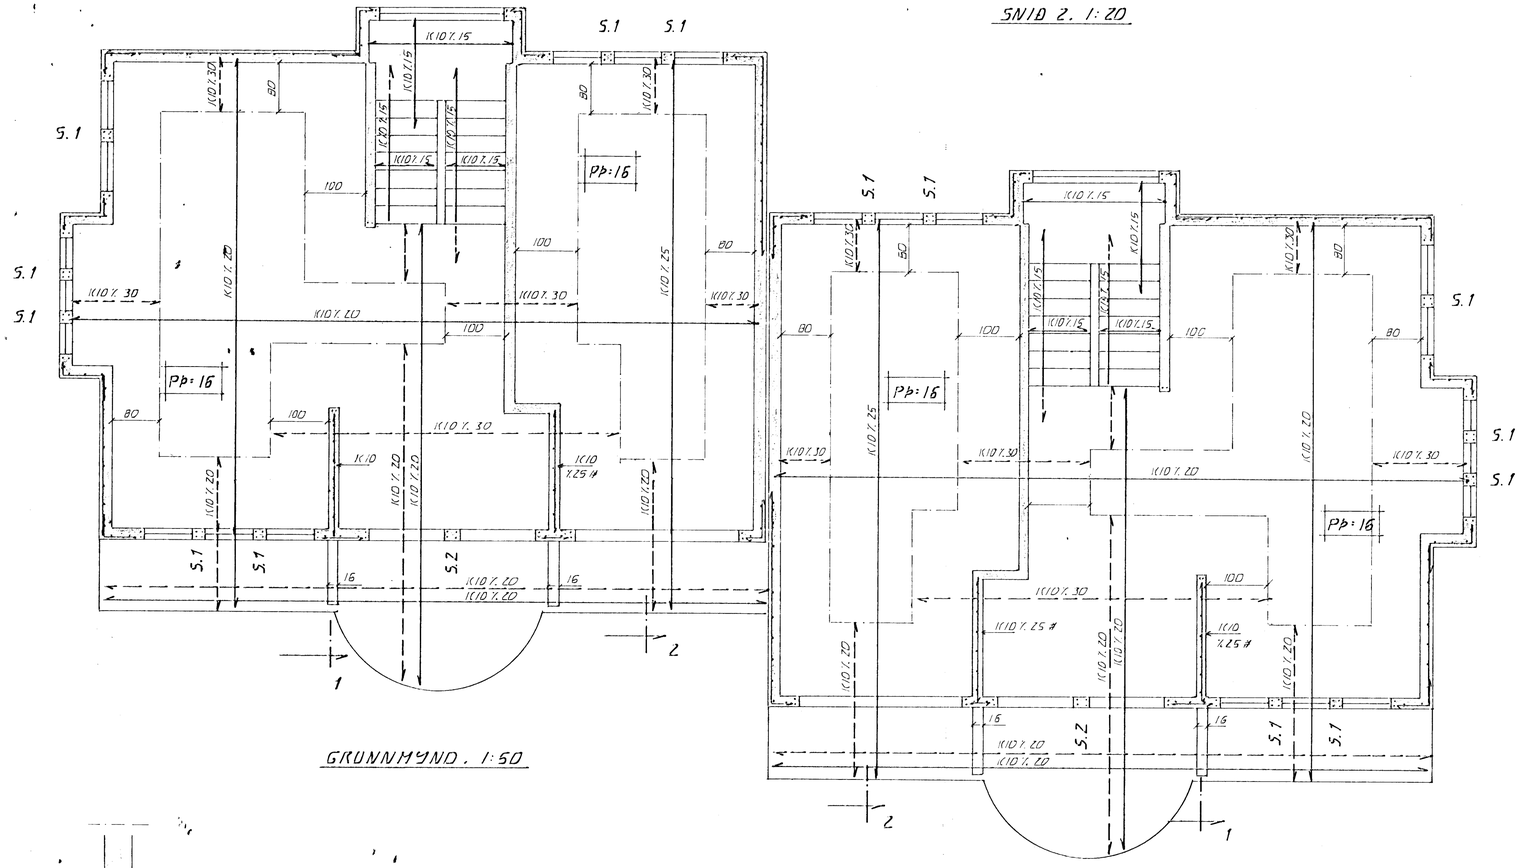

GRUNNMYND. 1:50

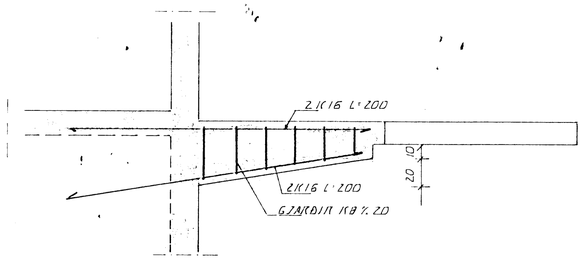

SNIÐ 1. 1:20

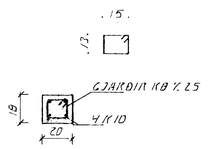

SÚLA S.1. 1:20

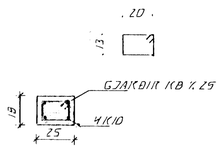

SÚLA S.2. 1:20

BENDING ÚTVEGGJA
LÁRÉTT K10 % 20 Í ÚTBRÚN
LÓÐRÉTT K10 % 30 "

Erlendur Árni Hjálmarsson
Verkfræðingafulltrúi
22/8 96

BR: DAGS. EÐLI BR. SIGN.

KLUKKUBERG 1 ÓG 1A
HAFNARFIRÐI

VEGGIR 1. HÆÐ PLATA YFIR 1. HÆÐ

DAGS. ÁGÚST 96
VERK NR. 9630
TEIKN NR. 1-03
HANNAÐ H.H.
TEIKNAÐ H.H.
YFIRFARIÐ

TÆKNIÞJÓNUSTA
SIGURÐAR ÞORLEIFSSONAR ehf
STRANDGÖTU 11 - 220 HAFNARFJÖRÐUR - SÍMI 555 4255 - FAX 565 2875