




GRUNNMUND, 1:50

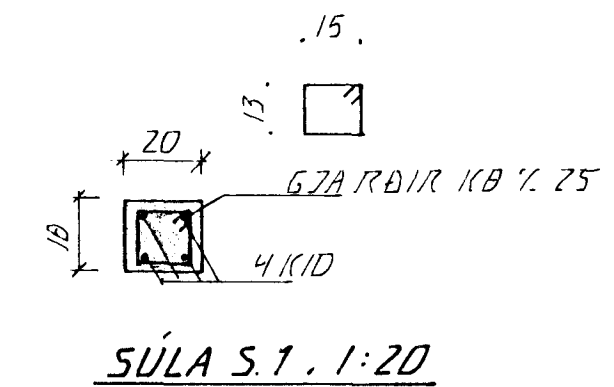

BENDING UTVEGGLJA
LÁRÉTT KID 1.20 Í ÚTBURV
LÖÐRÉTT KID 1.30 "

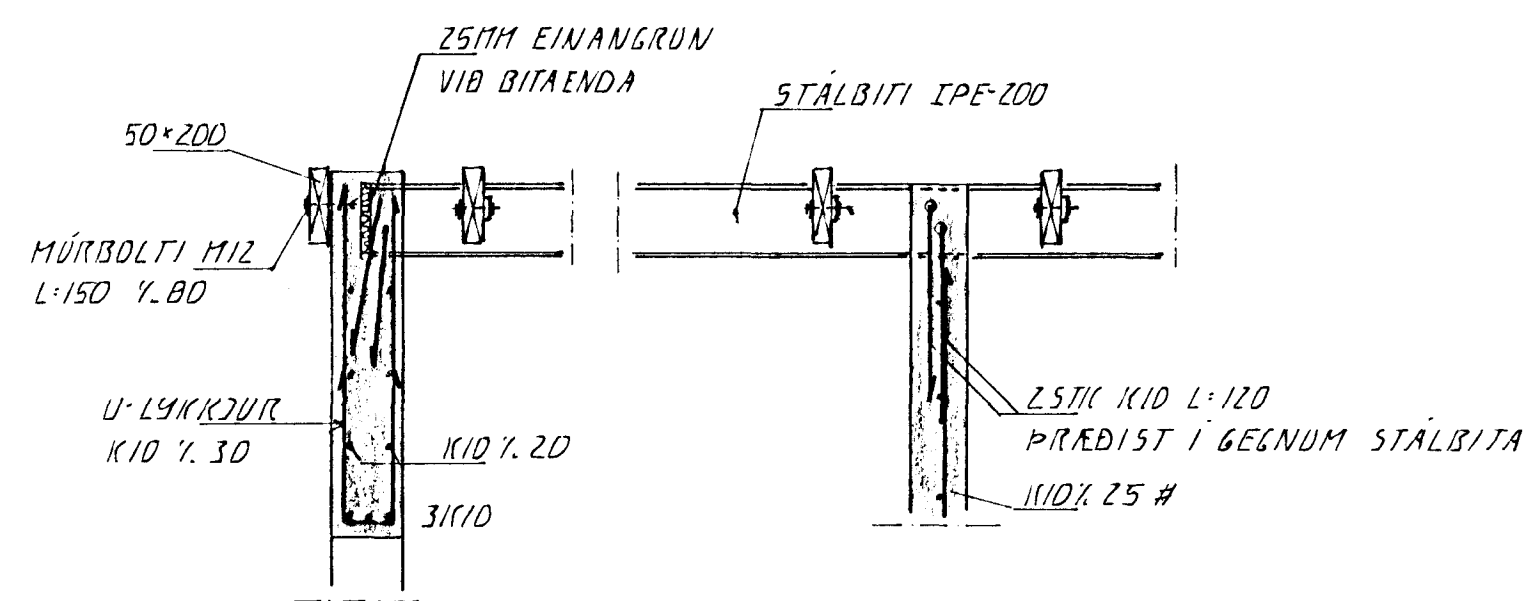


SNID Z, 1:20

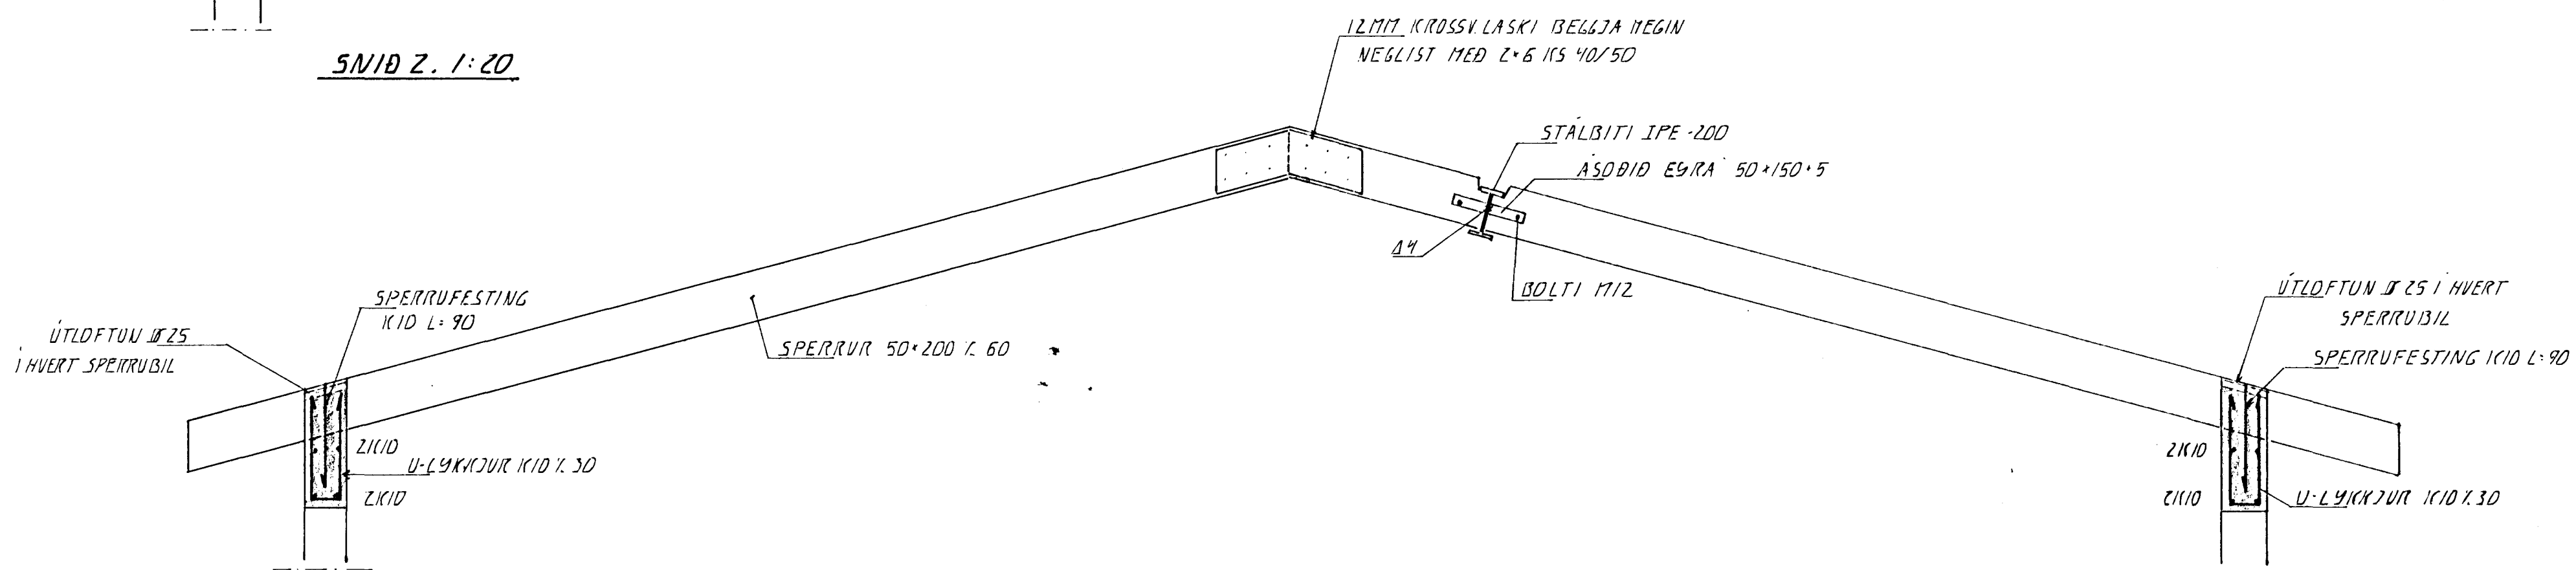

SNID 1, 1:20

SKÝRINGAR
ALMENNAR SKÝRINGAR S2A DL 1-D1

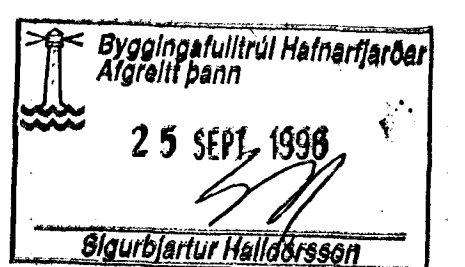

BR: DAGS. EDLI BR. SIGN.

KLUKKUBERG 1 OG 1A
HAFNARFIRÐI

VEGGIR 2.HED. ÞAKVIKKI

DAGS. SEPT. 98
VERK NR. 9630
TEIKN NR. 1-04
HANNAD. 4.21.98
TEIKNAD. 4.21.
YFIRFARIÐ