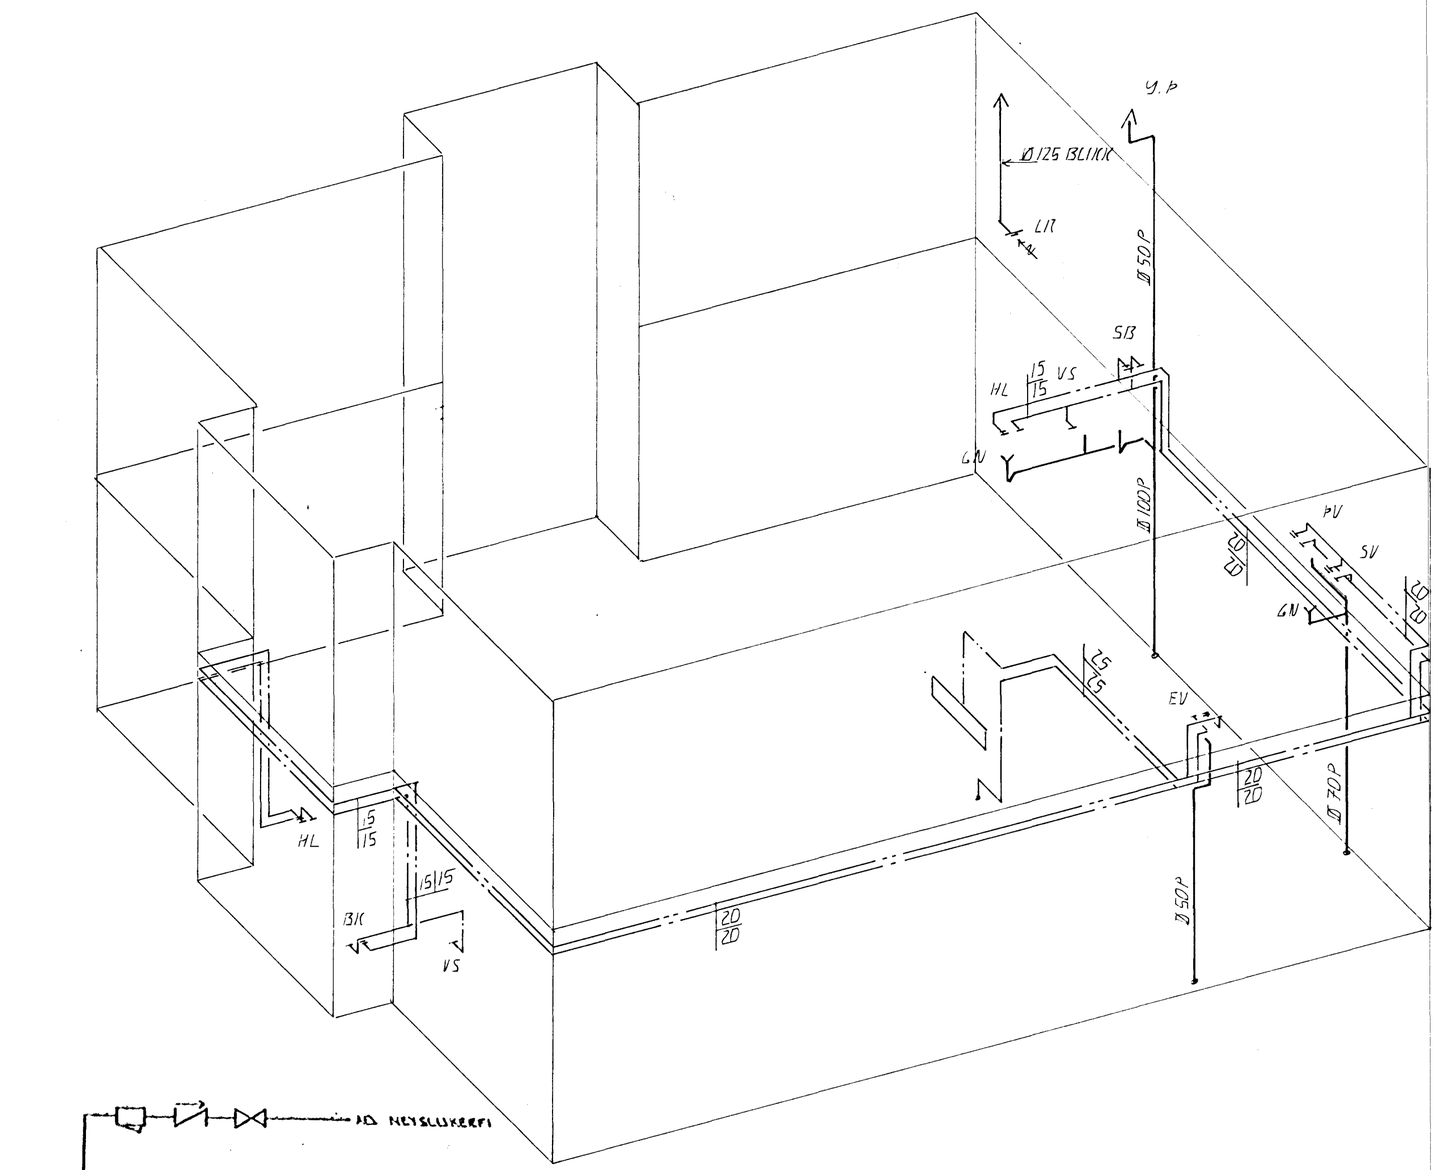

RÚMMYND . 1:50

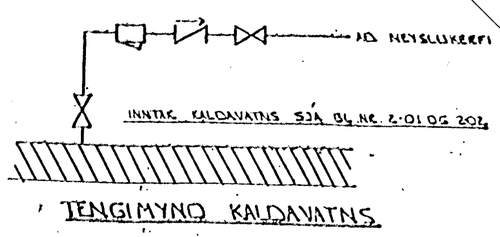

BR: DAGS. EÐLI BR. SIGN.

KLUKKUBERG 1
HAFNARFIRÐI

VATNS- OG FRÁRENNSLISLAGNIR
RÚMMYND

DAGS. FEB. 96
VERK NR. 9630
TEIKN NR. 2-05
HANNAÐ G.V.
TEIKNAÐ G.V.
YFIRFARIÐ

Byggingafulltrúi Hafnarfjarðar
Afgreitt þann
12 MARS 1997
Sigurbjartur Halldórsson

TÆKNIÞJÓNUSTA
SIGURÐAR ÞORLEIFSSONAR ehf
STRANDGÖTU 11 · 220 HAFNARFJÖRÐUR · SÍMI 555 4255 · FAX 565 2875