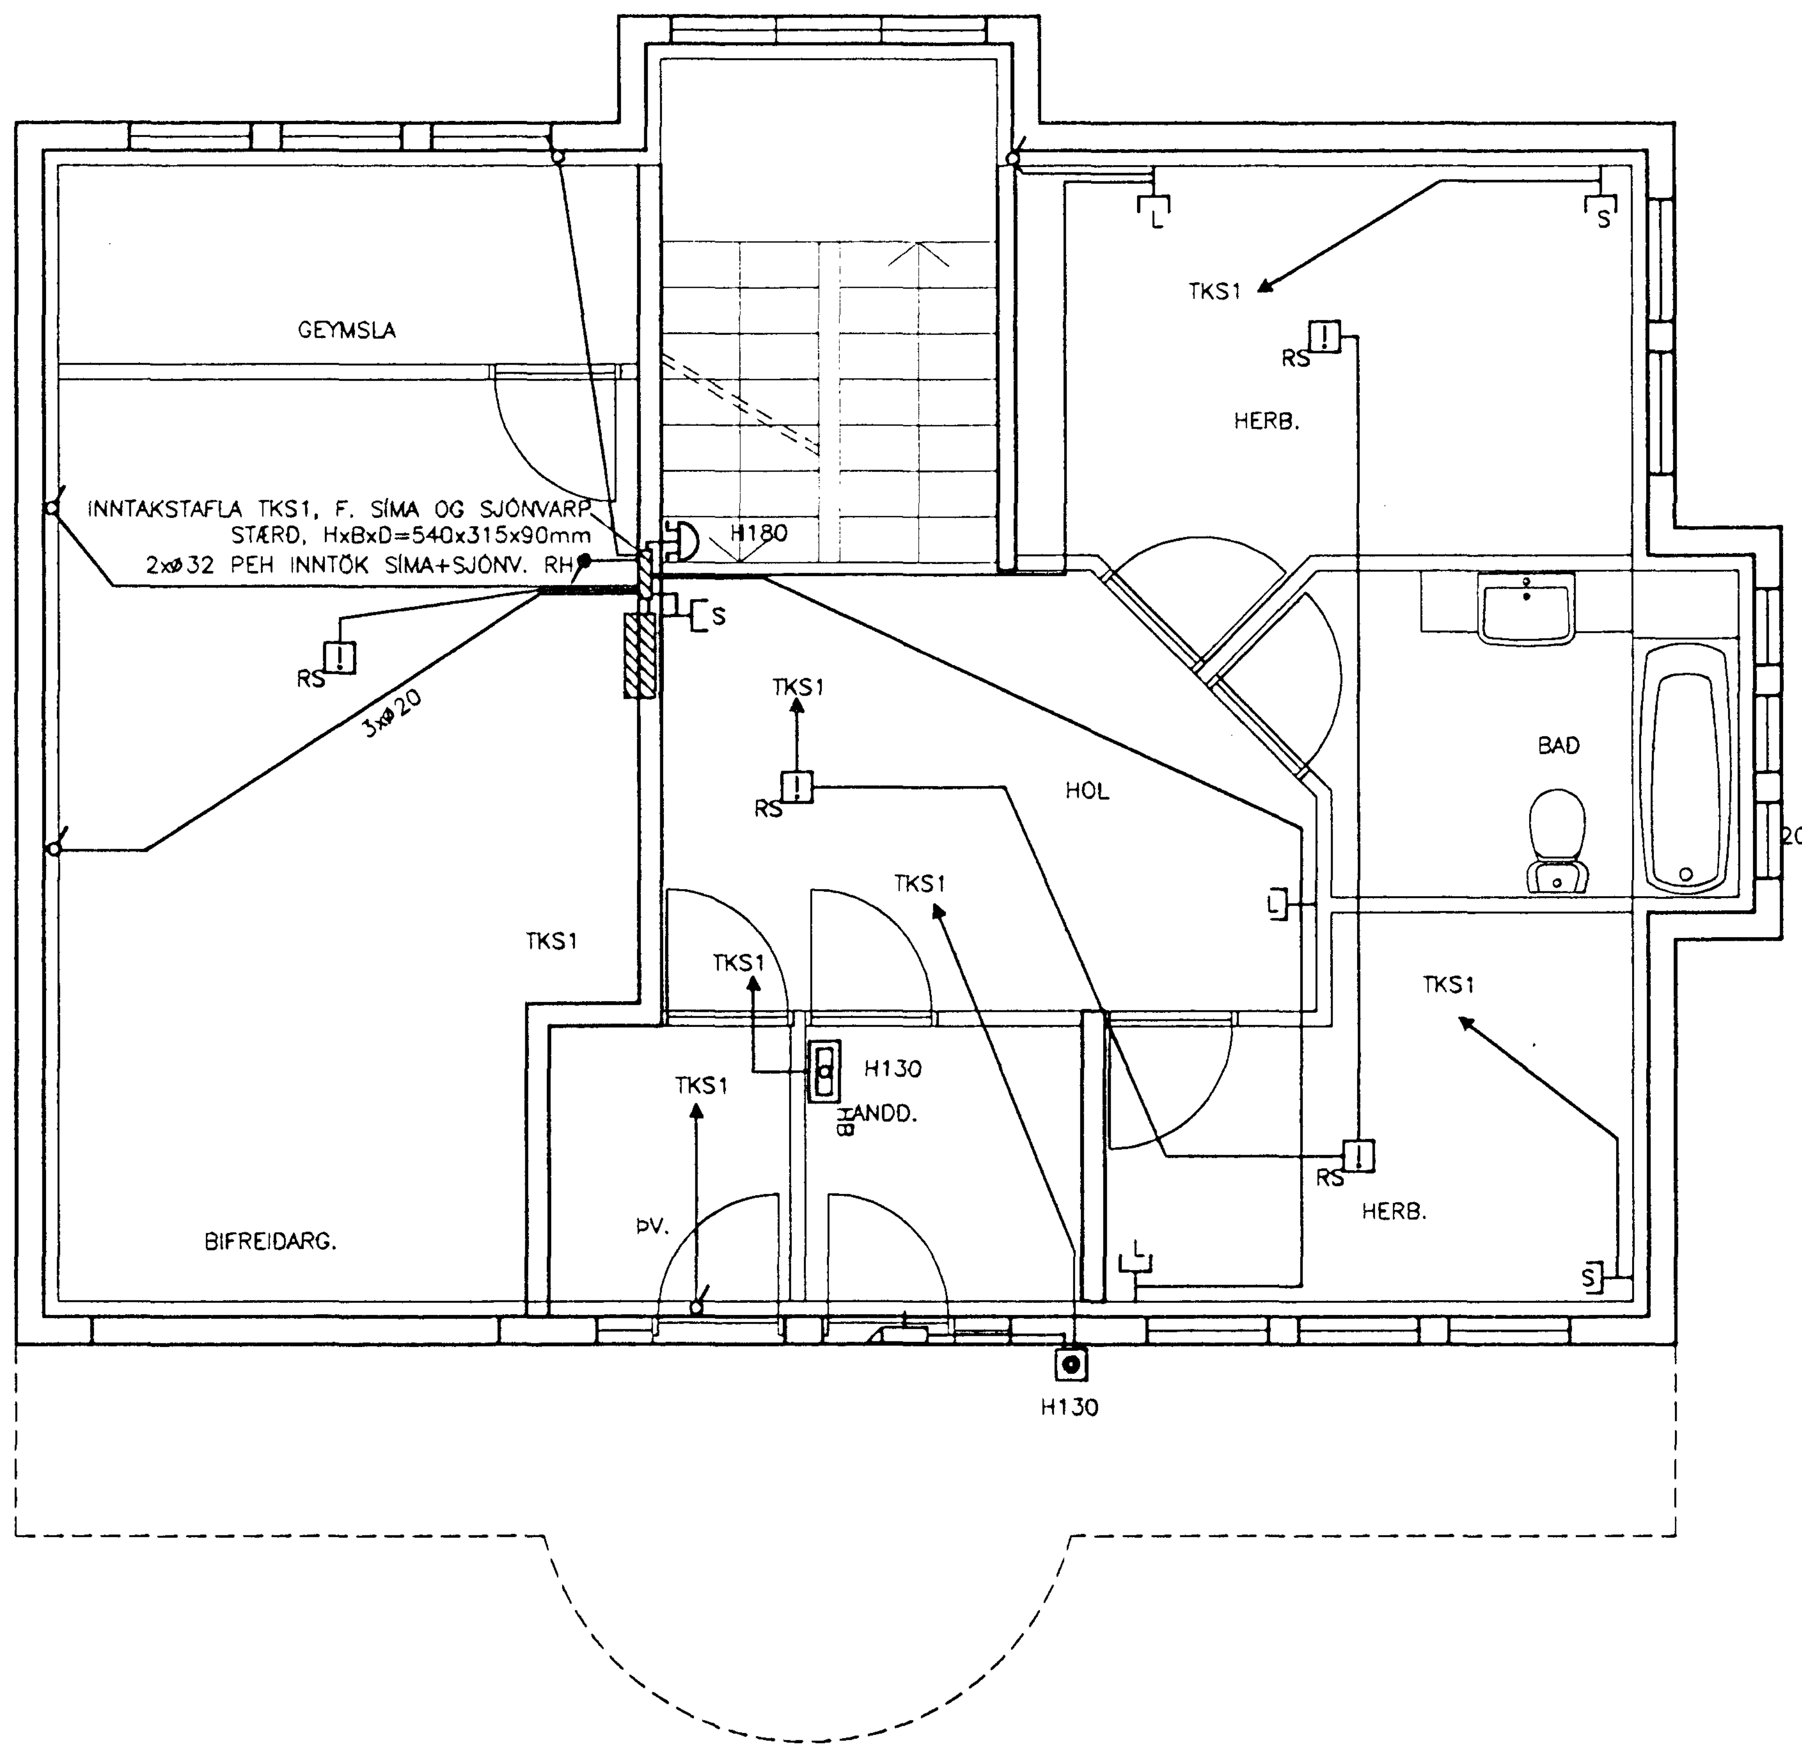

1. HÆÐ

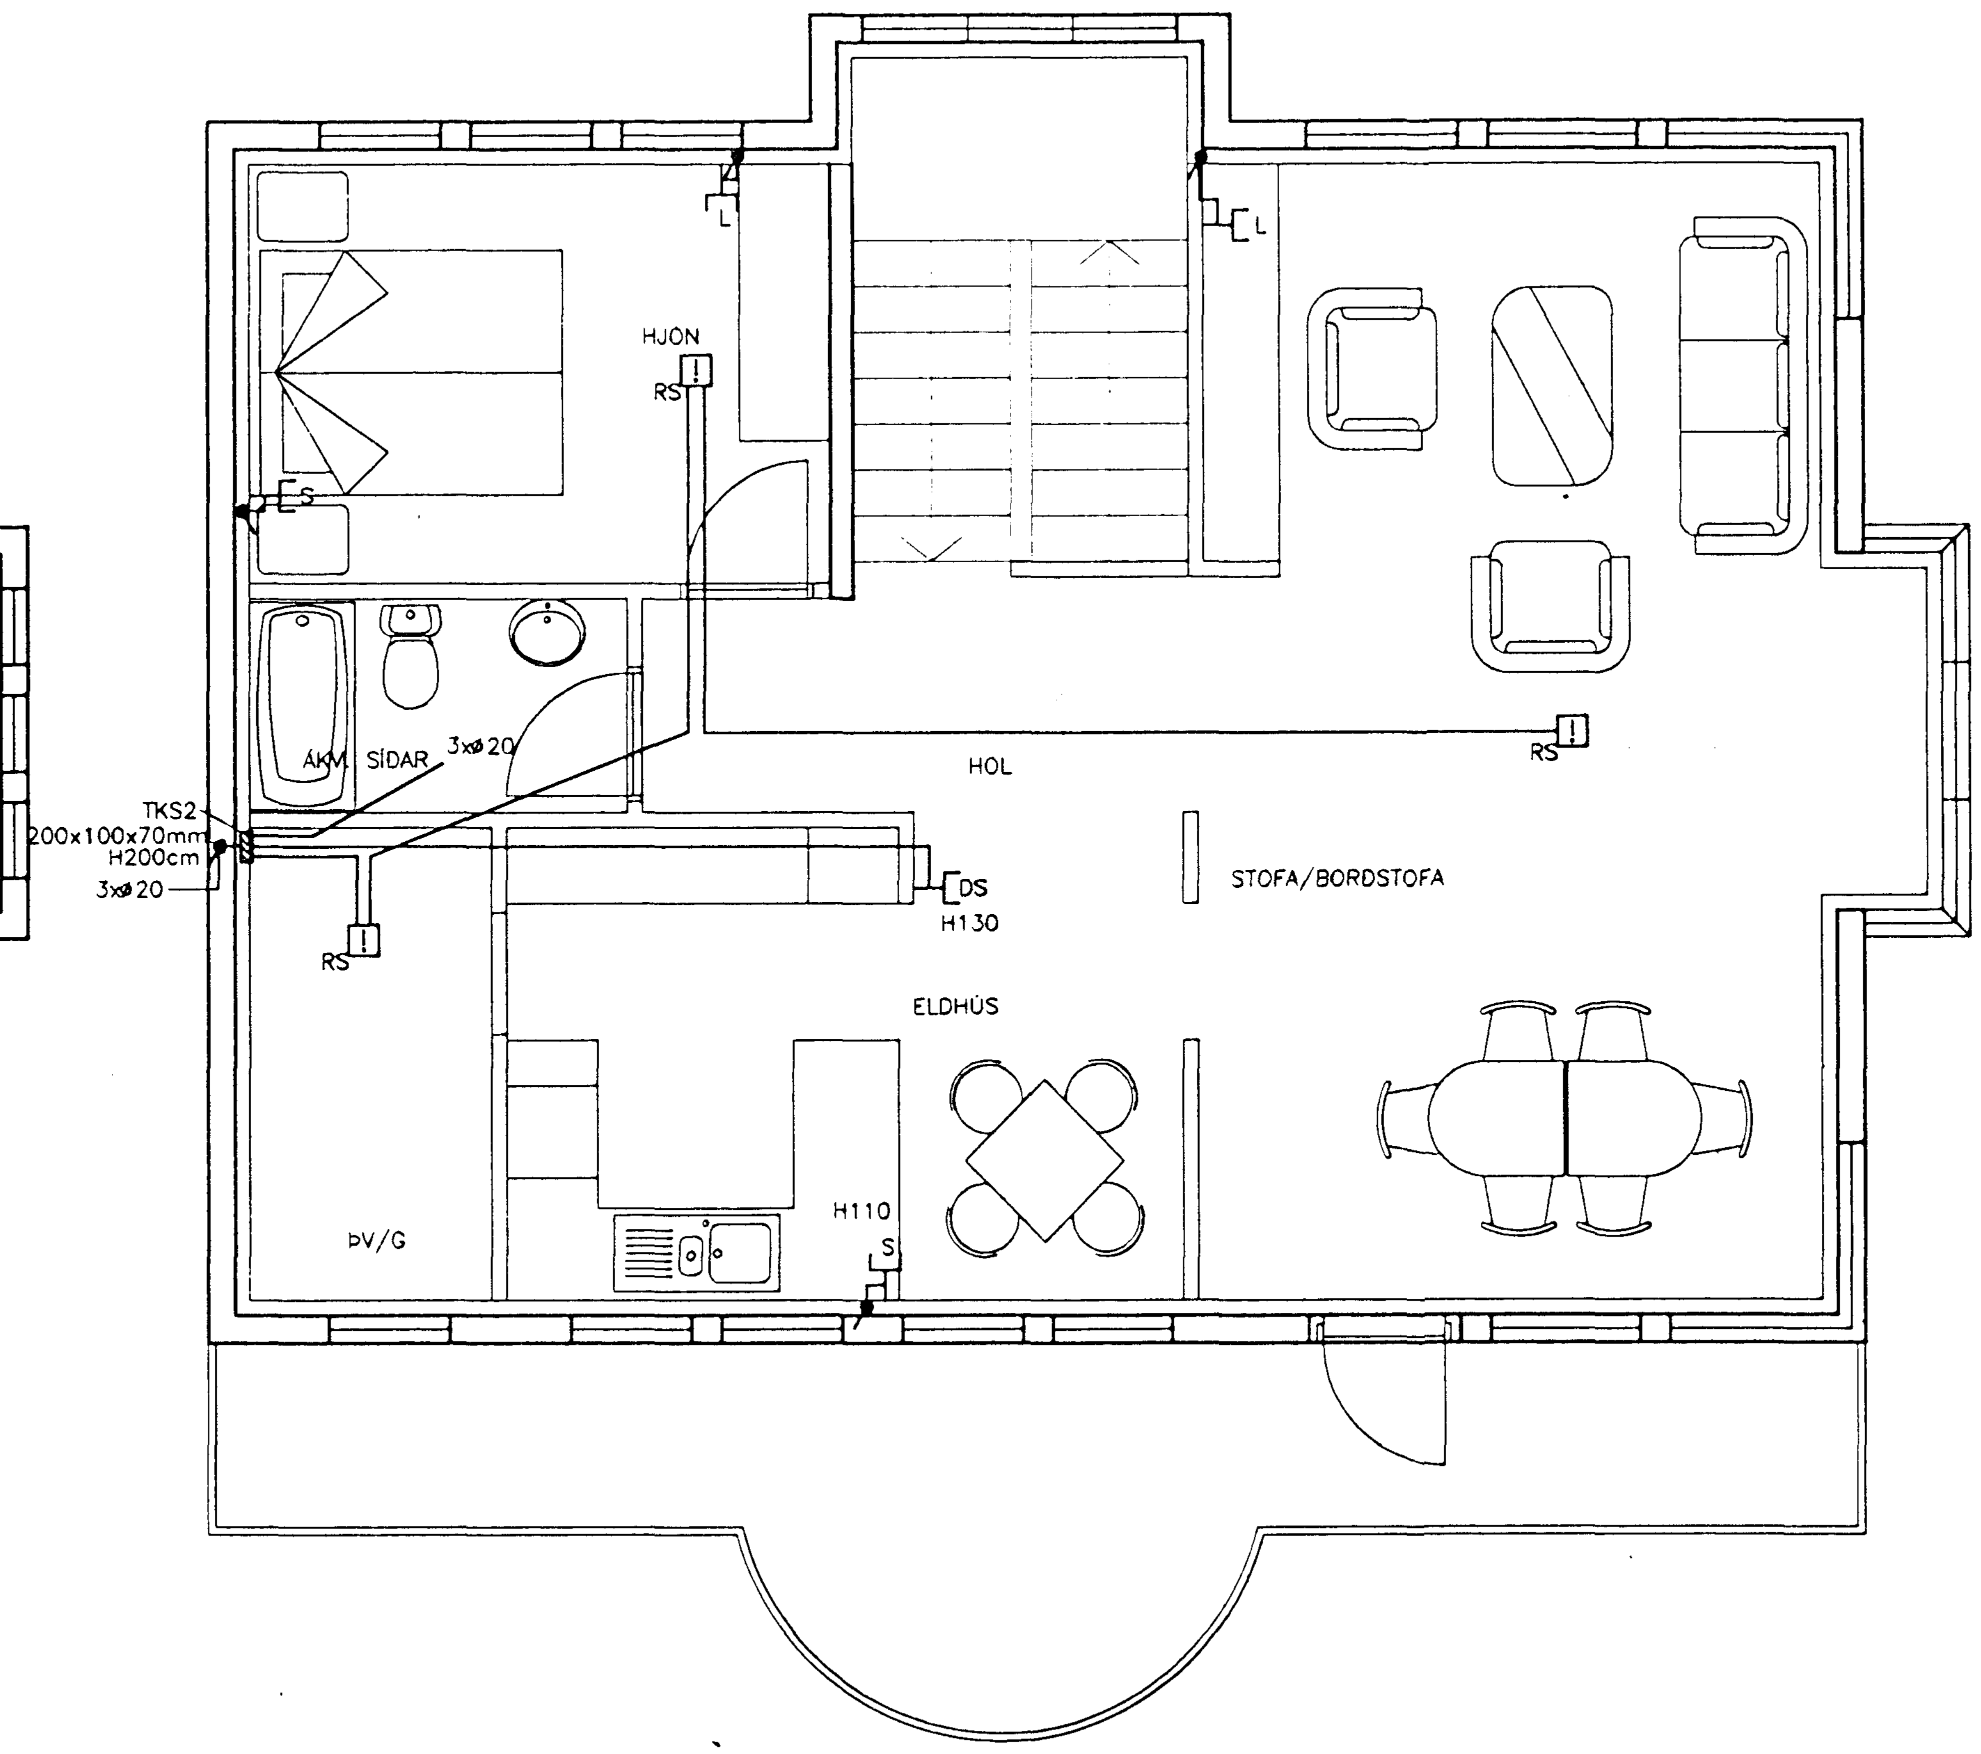

2. HÆÐ

N:\VINNA\BRAEDUR\KLETT-1A.DWG 19-08-96 22:21

N:\VINNA\BRAEDUR\20056.DWG 19-08-96 22:46

Kvarði 1:50	Breyting D	Breyting C	Breyting B	Breyting A	Verkheiti KLUKKUBERG 1A, HAFNARFIRÐI	Verkhluti SMÁSPENNA 1. OG 2 HÆÐ	
cm 0 1 2 3 4 5 6 7 8 9 10 11 12 13 14 15 16 17	Hannað AA	Teiknað AA	Yfirfarið Ásgeir A.	Dags. ÁGÚST '96 / Samþ. Ásgeir A.	Ásgeir Arnbjörnsson, Rafteknir IFFÍ s-55-54123, Hjallabraut 17, Hafnarfirði	Teikningarnúmer 20056	Blað nr. B03 / Breyting