


N:\VINNA\BRAEDUR\20057.DWG 21-08-96 21:44

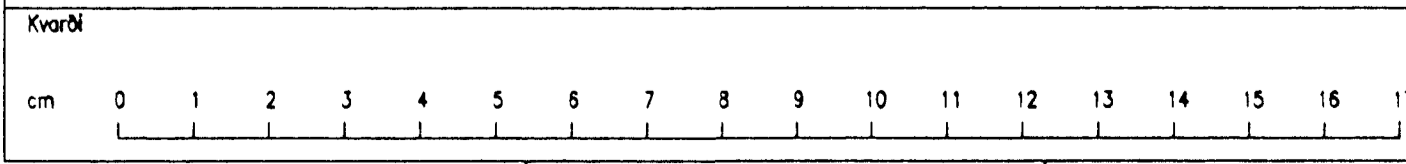

Breyting D	Breyting C	Breyting B	Breyting A	Verkhúti KLUKKUBERG 1A, HAFNARFIRÐI	Verkhúti EINLÍNUMYND TAFLA T1 OG T2
	Hannað Ásgeir A.	Teiknað Ásgeir A.	Yfirfarið <i>[Signature]</i>	Dags. AGÚST '96	Samb. <i>[Signature]</i>
			Ásgeir Arnbjörnsson	Rafteknir IFFI s-55-54123 Hjallabraut 17, Hafnarfirði	Teikningarnúmer 20057
					Blað nr. C 1
					Breyting

8 7 6 5 4 3 2 1