
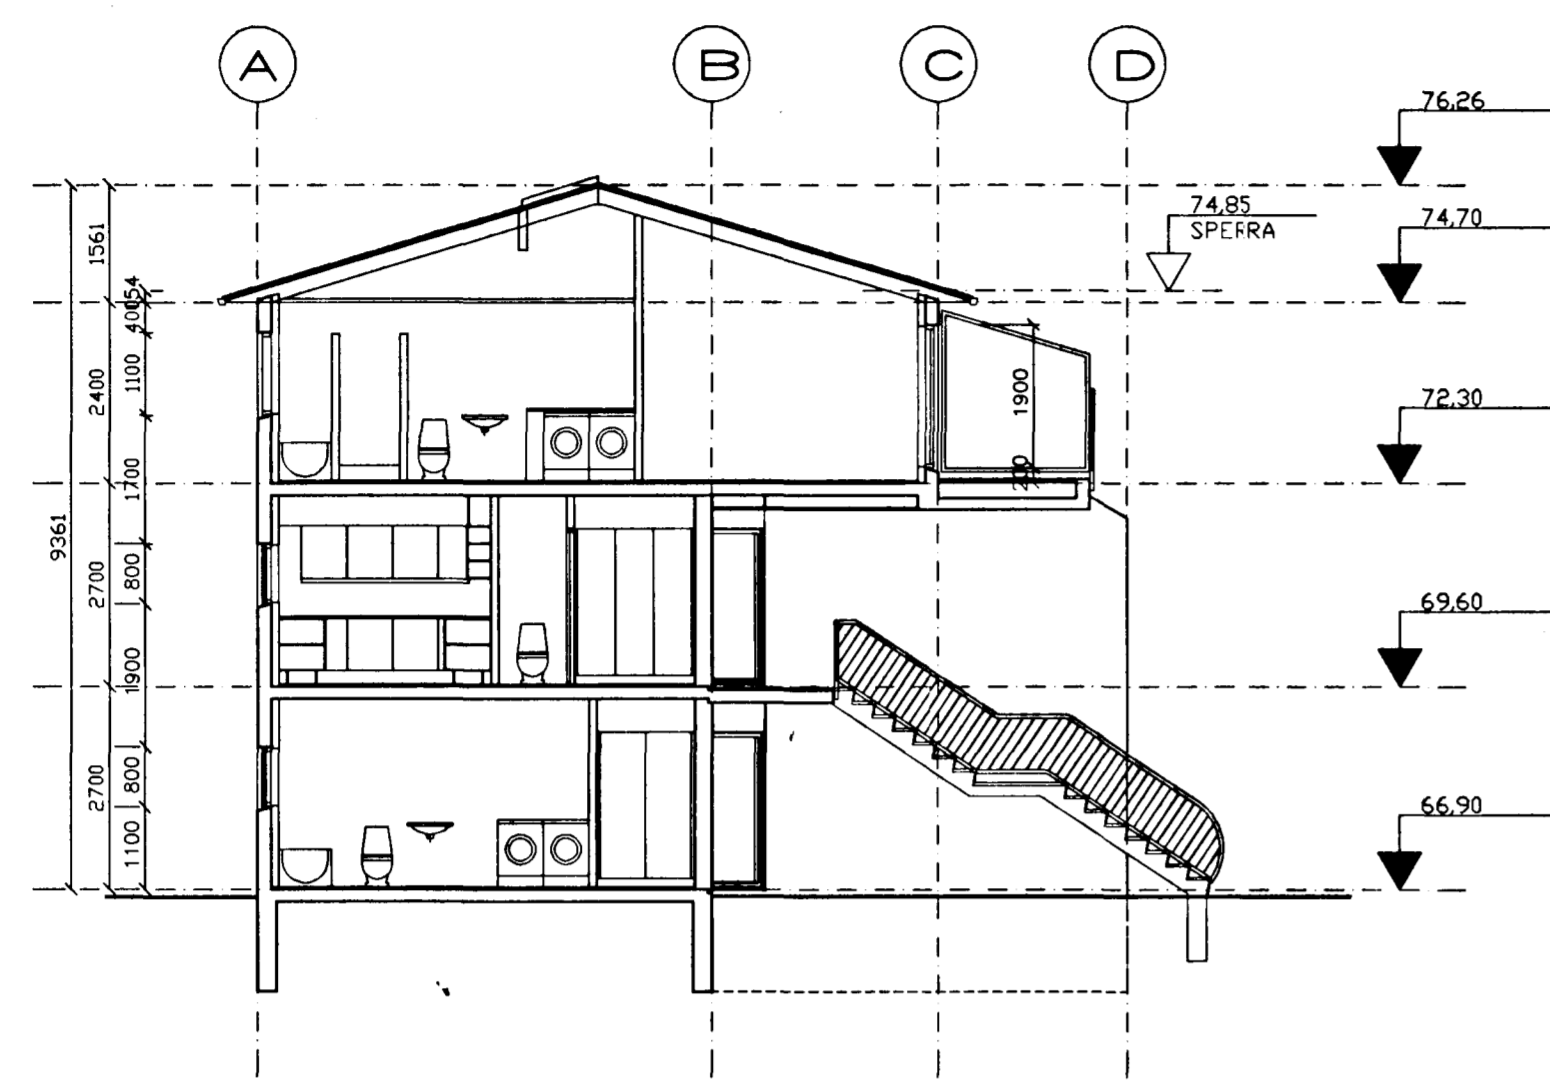
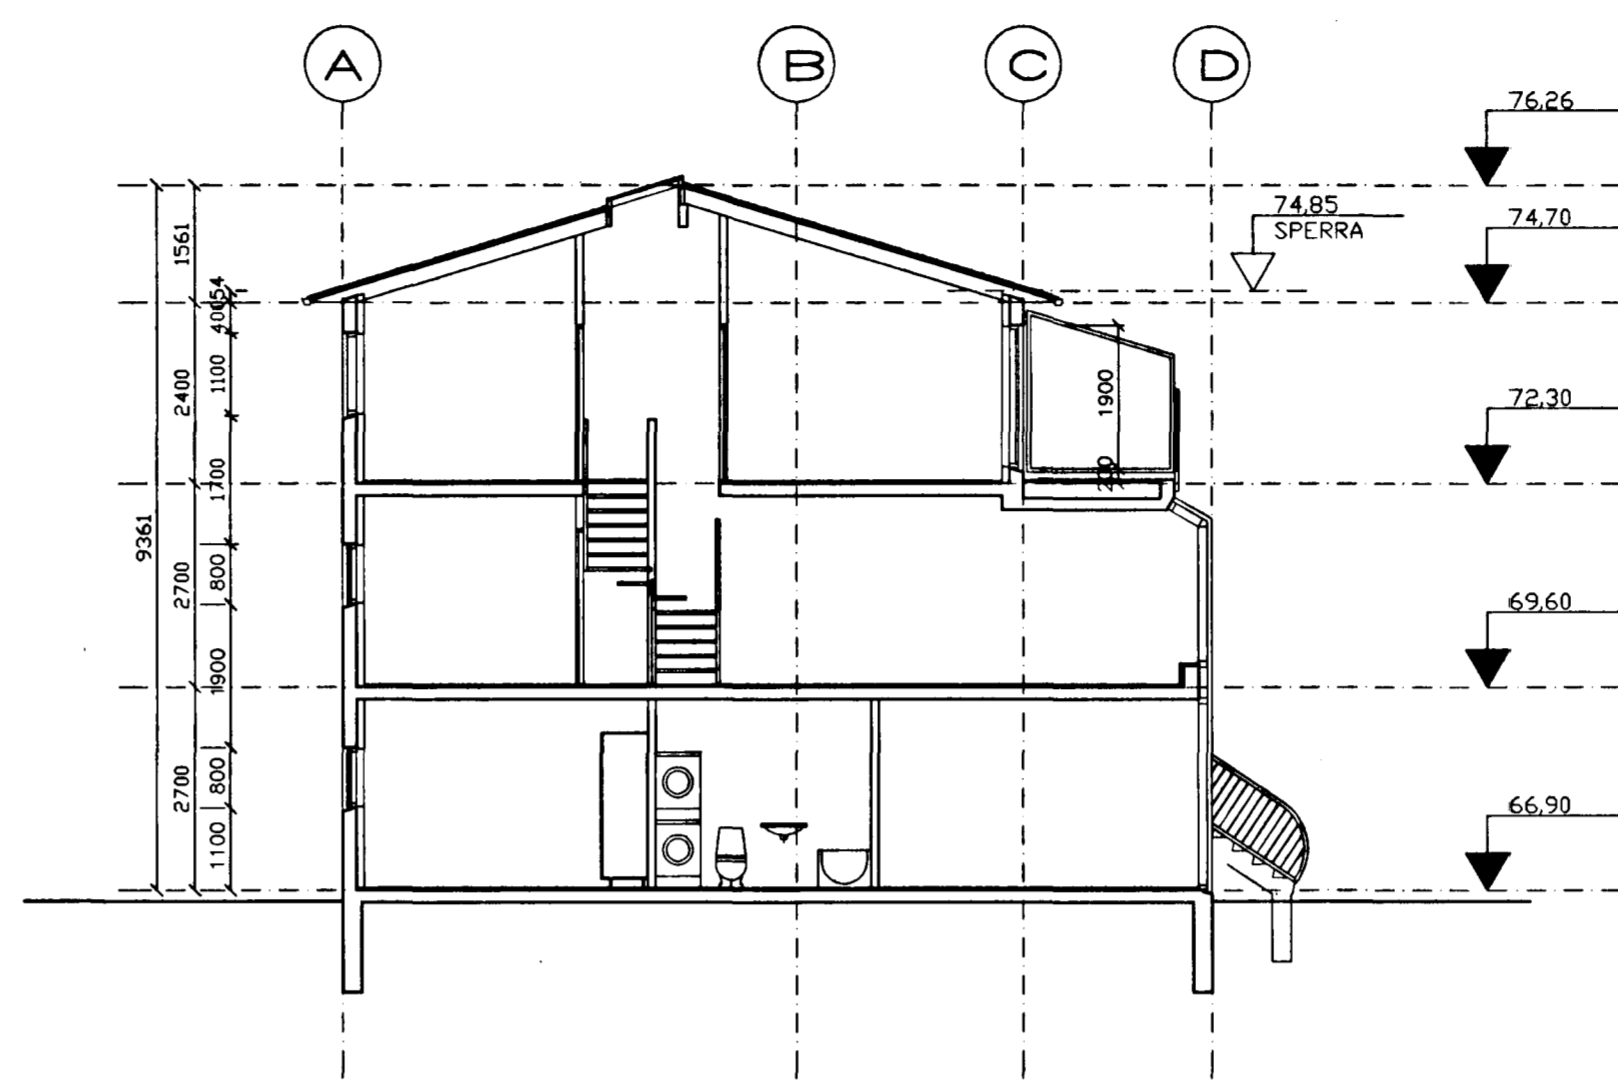


Samþykkt á fundi bygginga-
nefndar þ. 15. 5 19 91


BYGGINGARFULLTRÚNN
Í HAFNARFIRDI


SKURDUR A - A



SKURDUR B - B

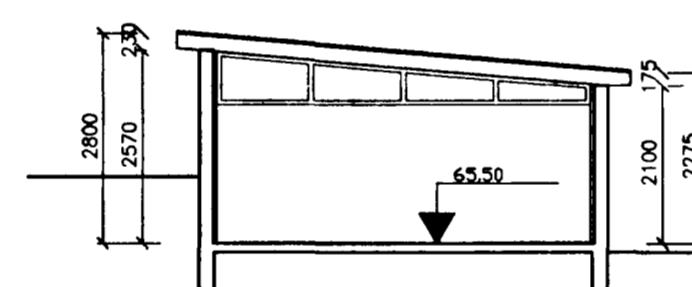

SKURDUR I HJÓLA-
OG VAGNAGEYMSLU

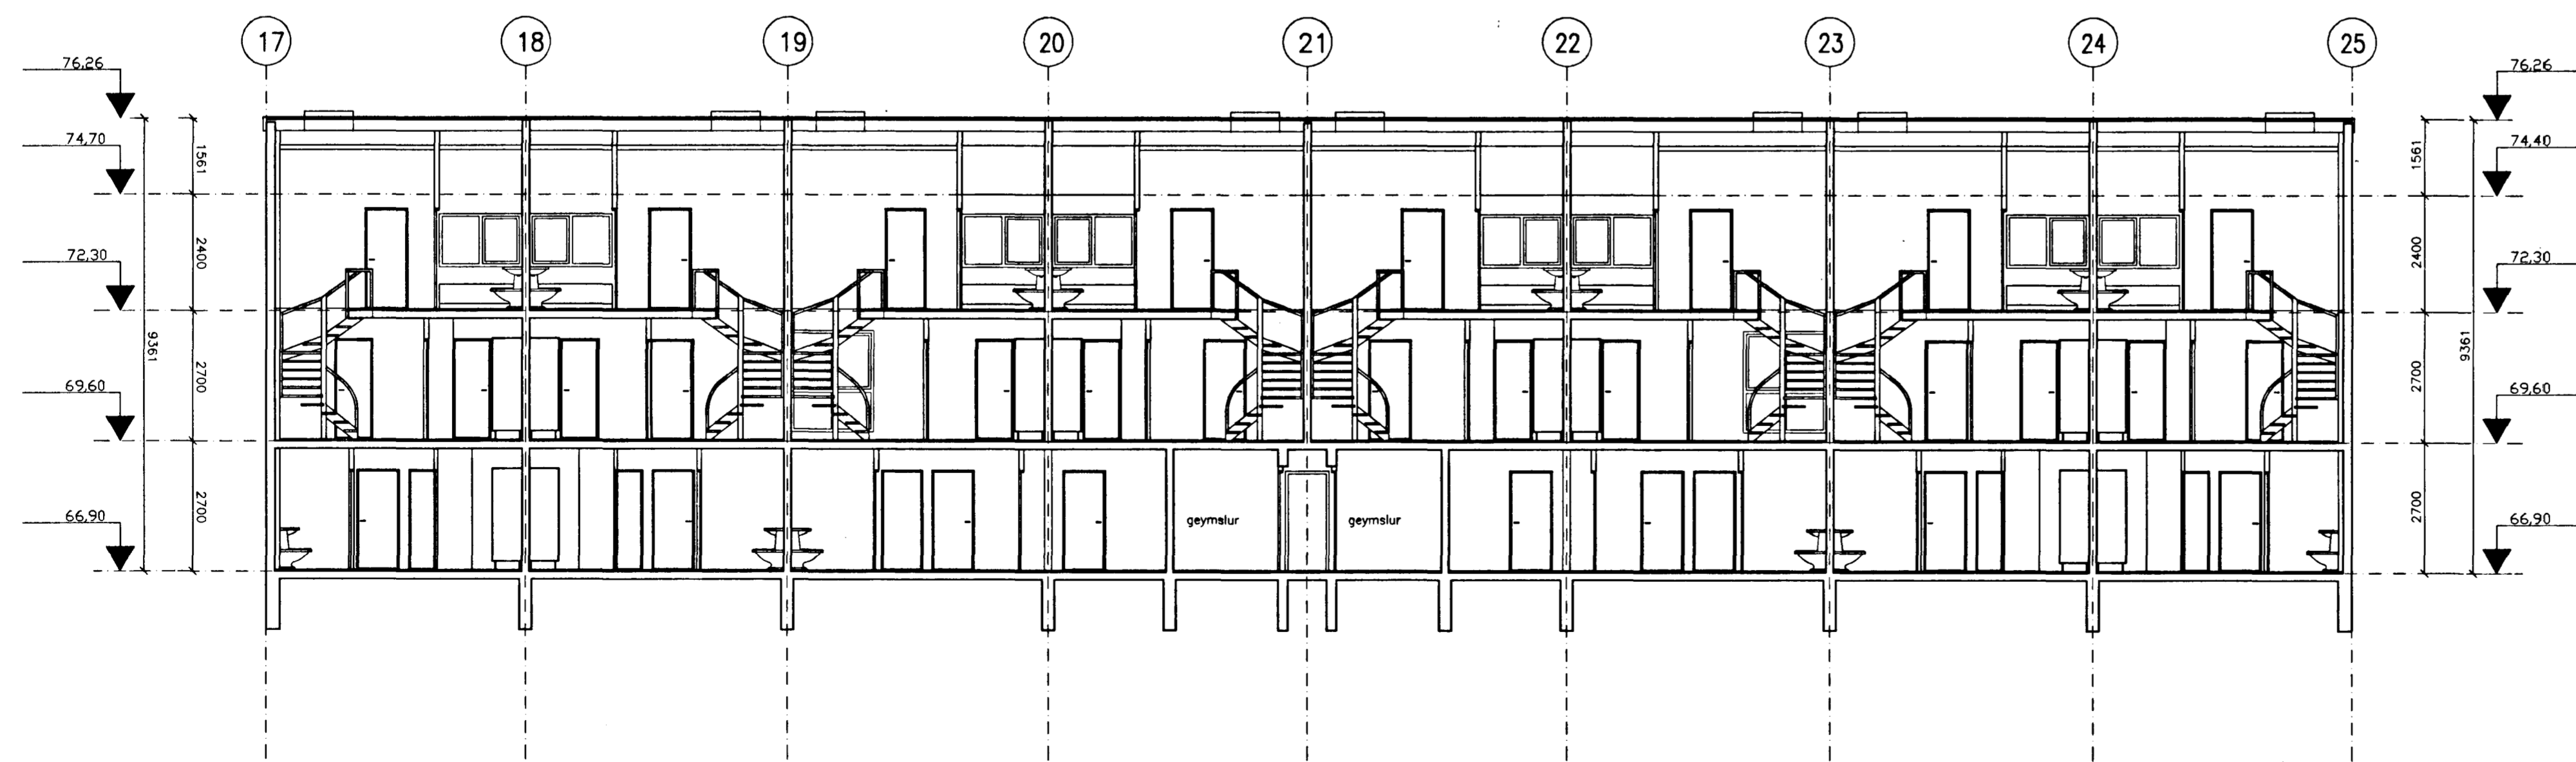

SKURDUR C - C

BREYTT: DAGS: LYSING: TEIKNAD:

SETBERGSHLÍÐ


SH VERKTAKAR

BATTERIÐ
ARKITEKTAR
HAFNARSTRETI 17
IS 101 REYKJAVÍK
SÍMI: 623355, FAX: 623708
KENNITALA: 450786-1559
JÓN ÓLAFUR ÓLAFSSON FAI
SIGURDUR EINARSSON FAI

KLUKKUBERG 27-33

SKURDMYNDIR

MKV: 1:100	DAGS: 10.05.91
TEIKNAD: SE/JOL	SAMÞYKKT: SE/JOL
HANNAD: <i>Jón Ólafur Ólafsson</i>	

9008C C 103