1. HÆÐ. GRUNNMYND. 1:50

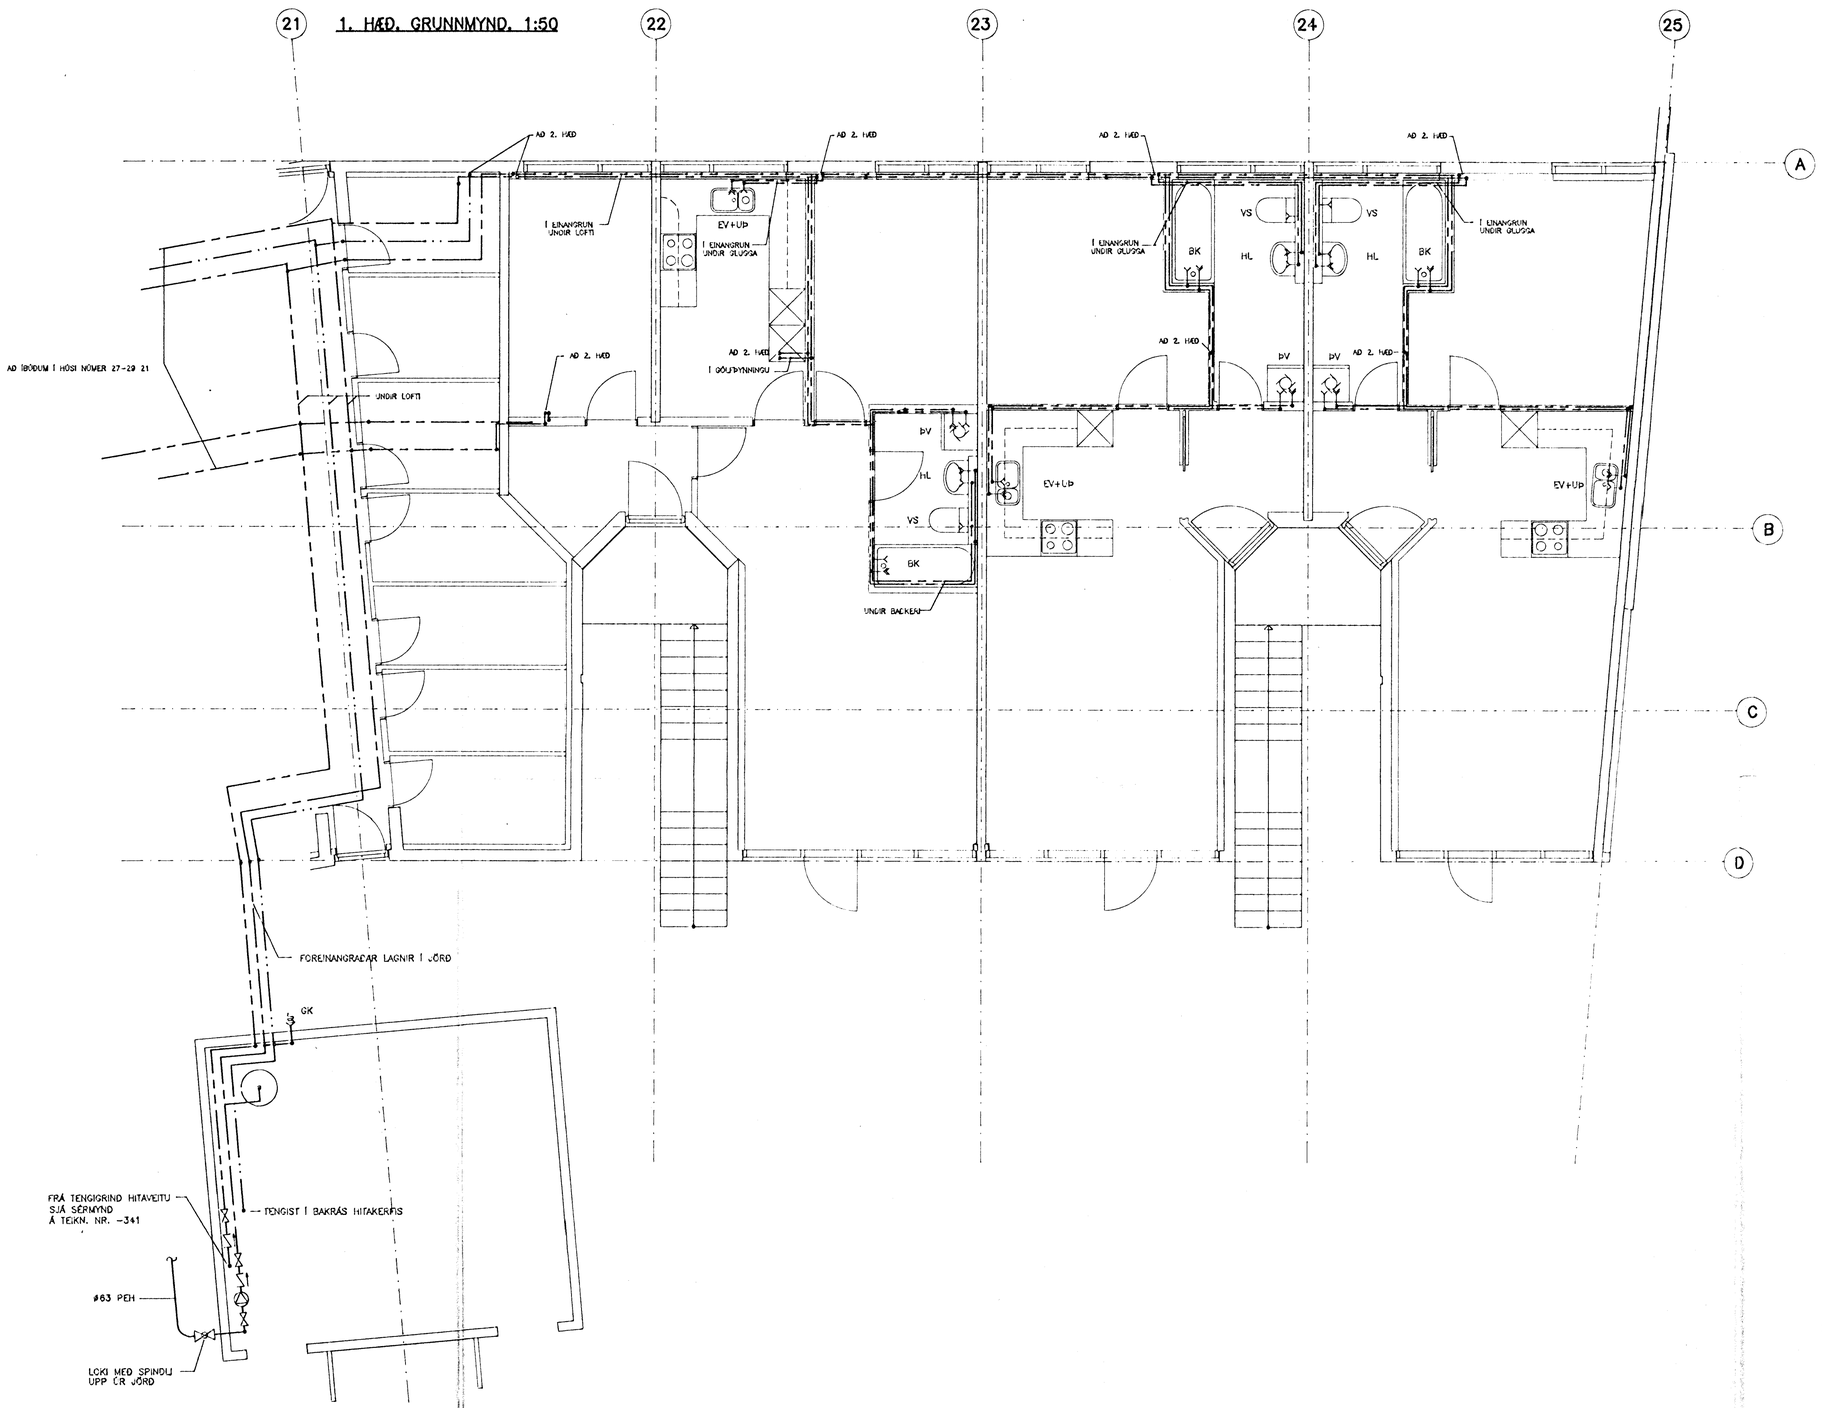

AFSTÖÐUMYND

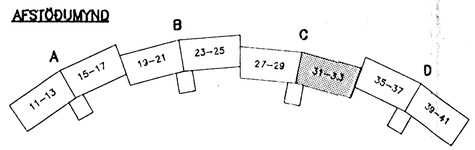

SKÝRINGAR SJÁ TEIKN. NR. -301C
SÉRMYNDIR SJÁ TEIKN. NR. -341

C

HAFNARFJARÐARBÆR
18 MAY 1992

hönnun hf Ráðgjafarverkfræðingar FRV · Síðumúla 1 · 108 Reykjavík
Sími (91)814311 · Útibú: Reyðarfjörður · Hvolsvöllur

M.	KLUKKUBERG 27–33, HFJ.	E
H. GGH		D
T. GGH/KÞ	VATNSLÖGN; 1. HÆÐ, GRUNNMYND.	C
Y.		B
G.		A
DAGS 21.02.1992	SAMÞ MKV 1:50	90329-302C

302C.DWG