TENGIMYND, 1:50

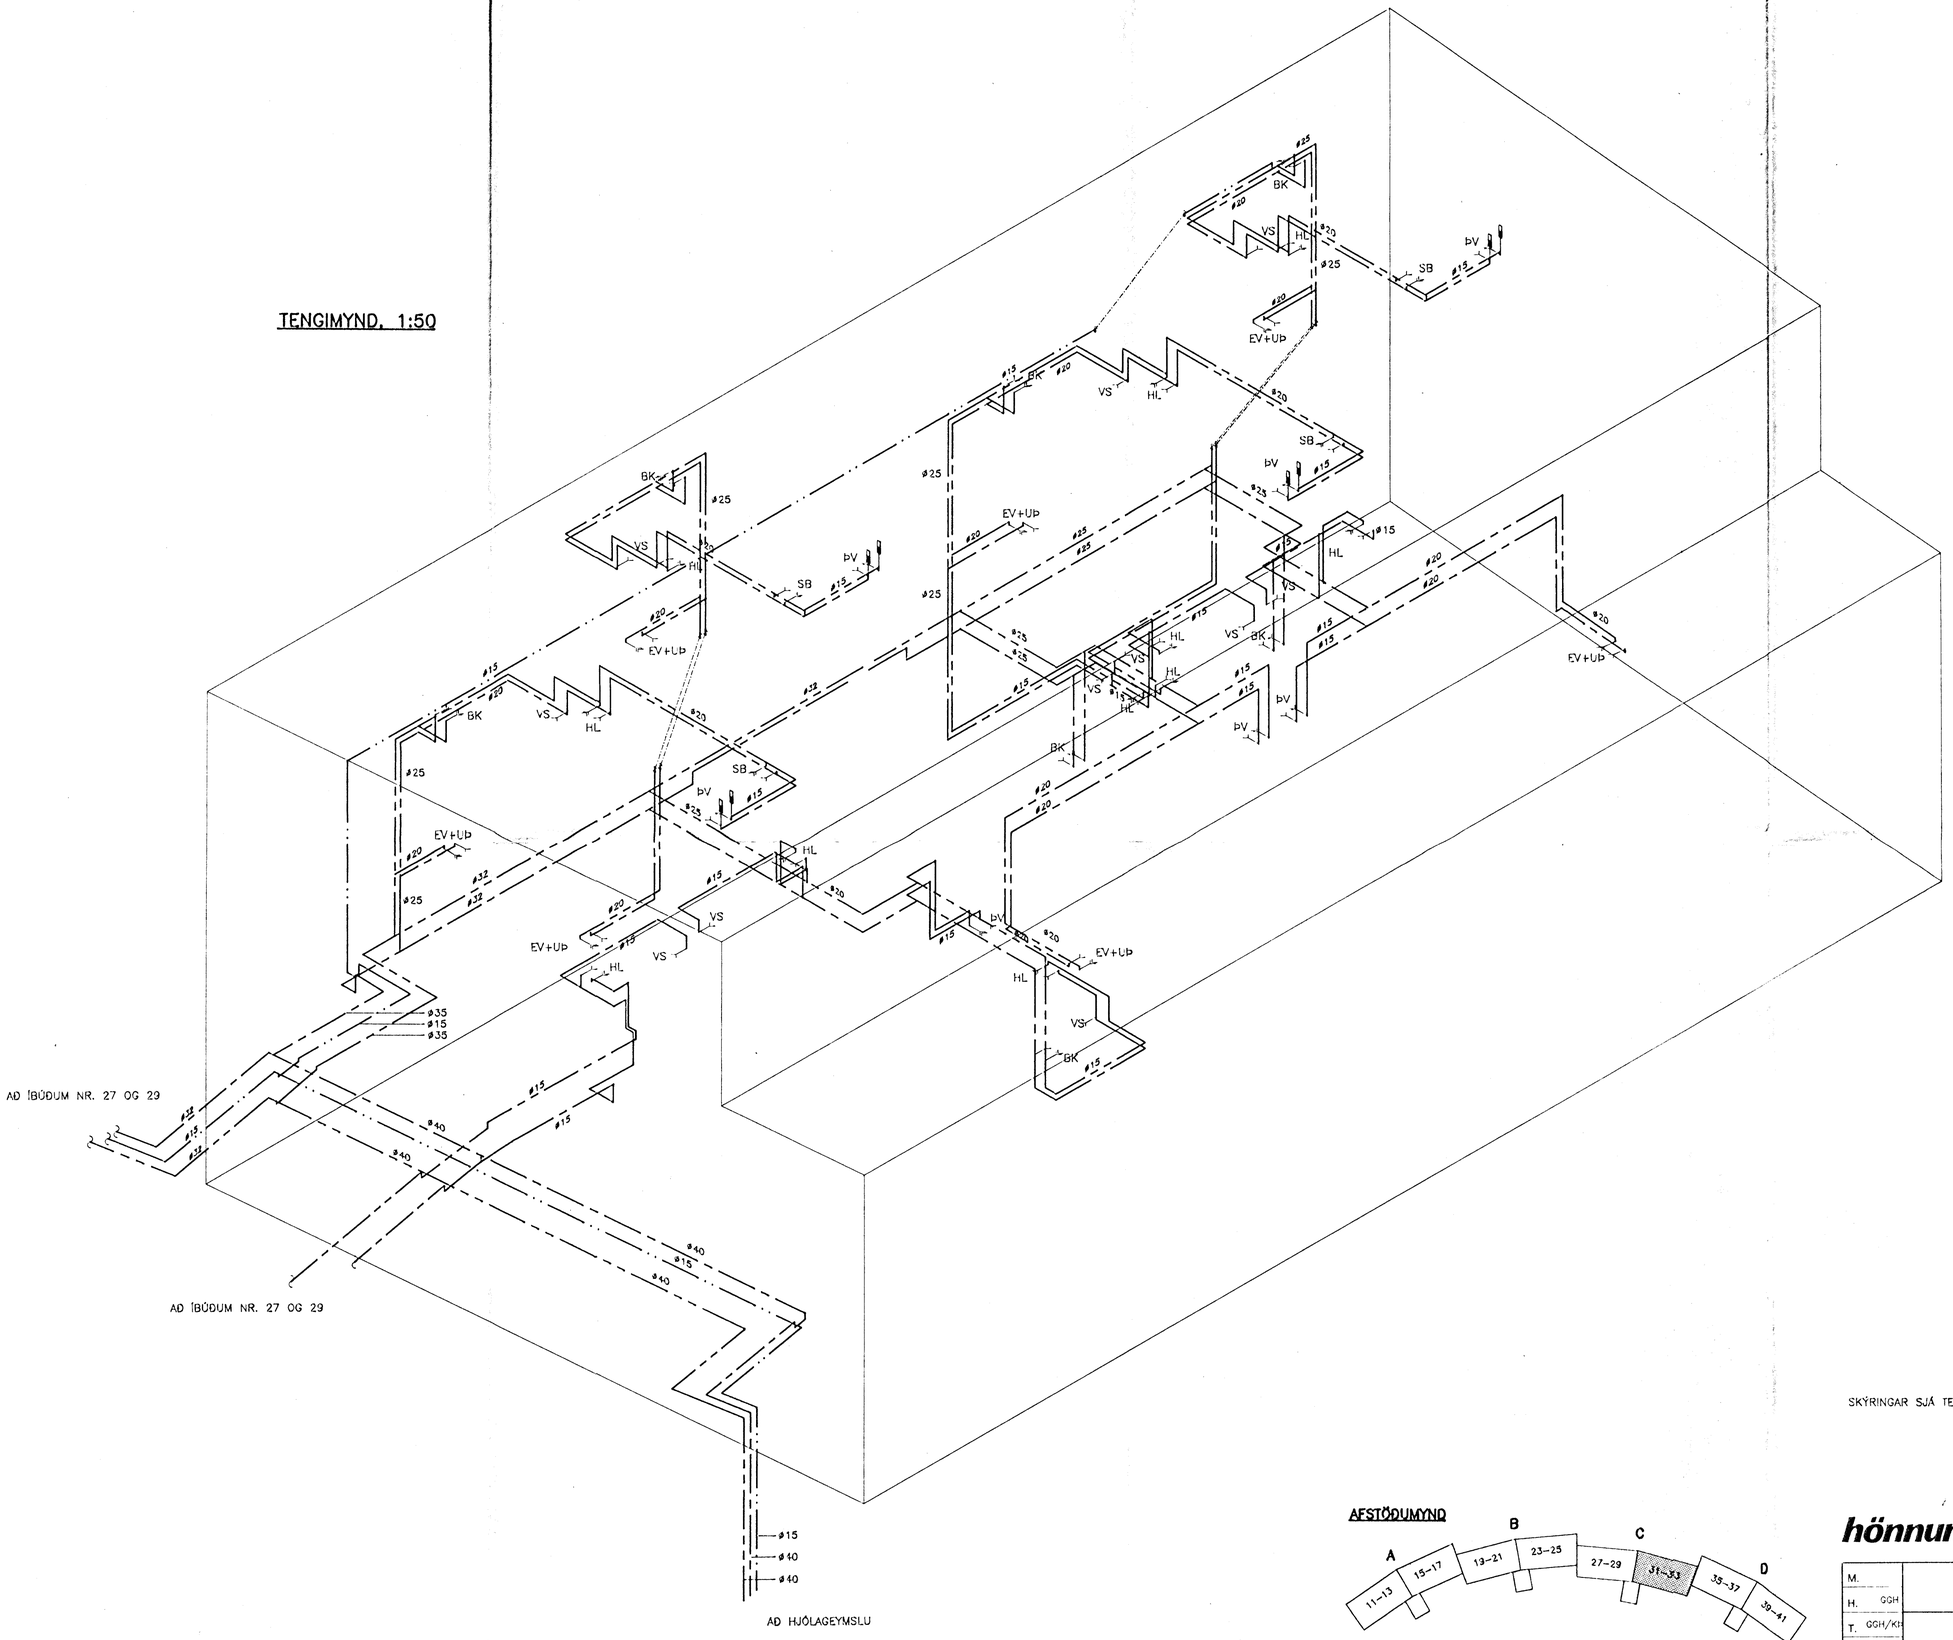

SKÝRINGAR SJÁ TEIKN. NR. -301C

C

18 MAY 1992

HAFNARFJARÐARBÆR

hönnun hf Ráðgjafarverkfræðingar FRV · Síðumúla 1 · 108 Reykjavík
Sími (91)814311 · Útibú: Reyðarfjörður · Hvolsvöllur

AFSTÖÐUMYND

M.	KLUKKUBERG 27–33, HFJ.	E
H. GGH		D
T. GGH/KH	VATNSLÖGN:	C
Y.	TENGIMYND	B
G.		A

DAGS 21.02.1992 SAMÞ. MKV 1:50 — 90329--332C

332C.DWG