3. HÆÐ. GRUNNMYND 1:50

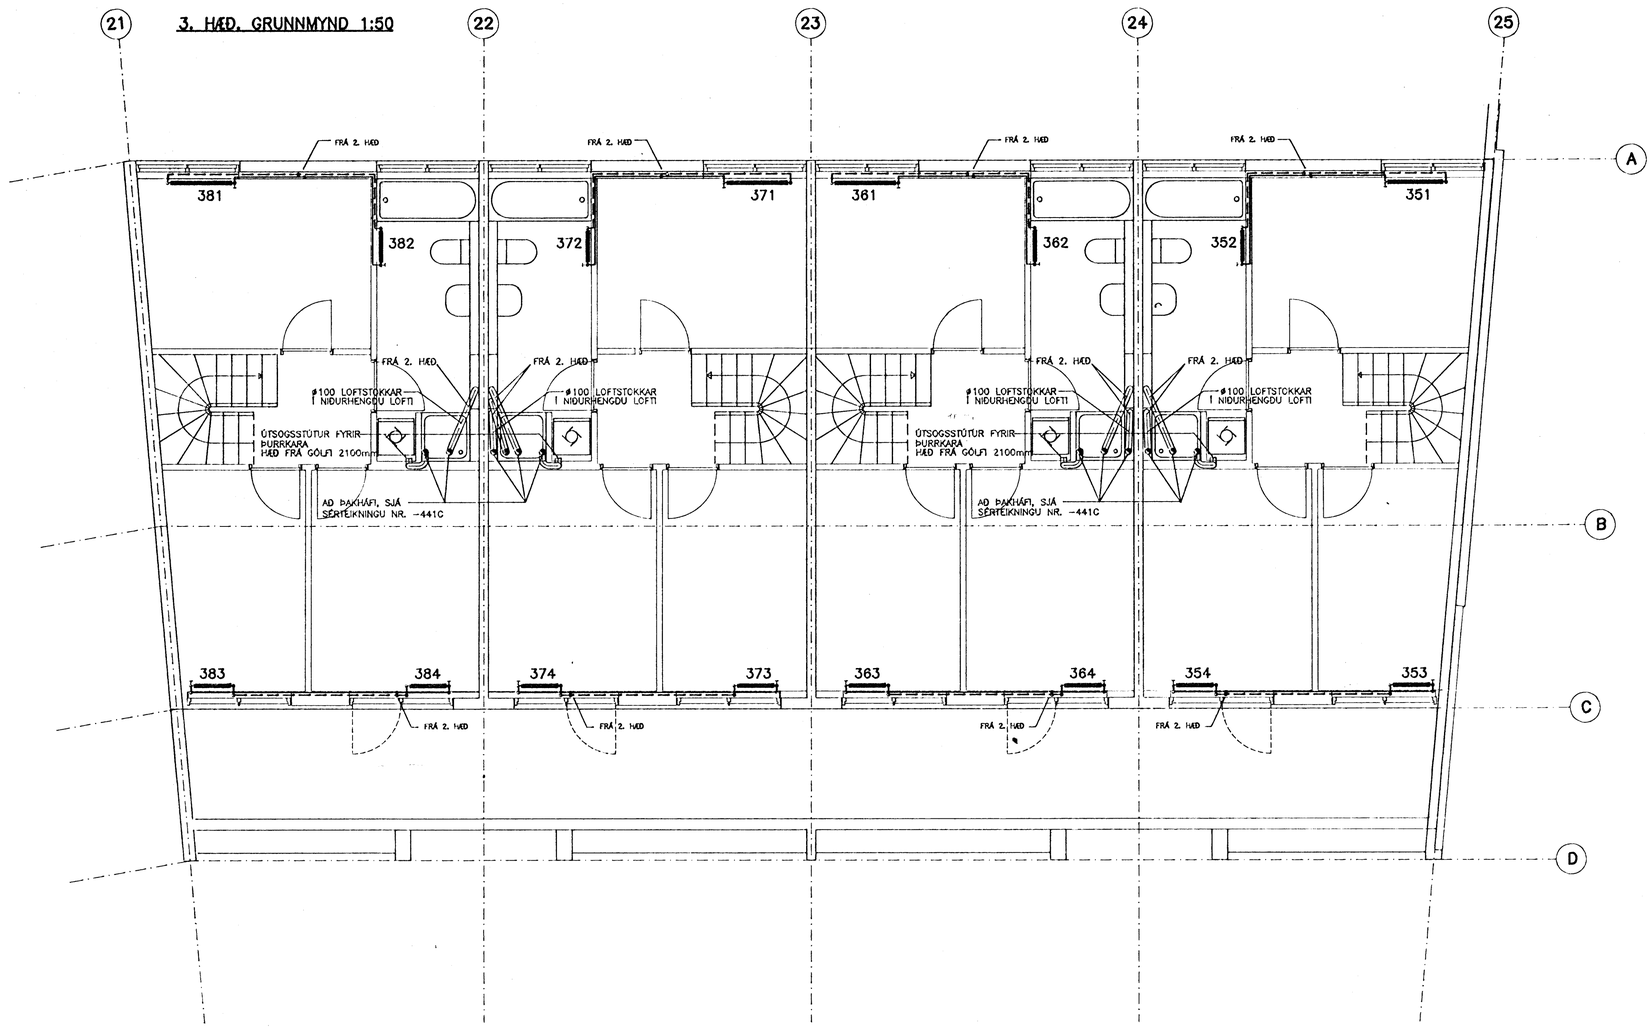

AFSTÖÐUMYND

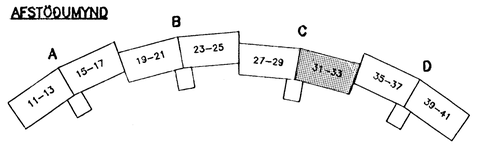

SKÝRINGAR SJÁ TEIKN. NR. -401C
OFNASKRÁ OG SÉRMYNDIR SJÁ TEIKN. NR. -441C

C

HAFNARFJARÐARBÆR BYGGINGAFULLTRÚINN 21 JÚL 1992

Áritað eldri teikn ógild.

hönnun hf Ráðgjafarverkfræðingar FRV · Síðumúla 1 · 108 Reykjavík
Sími (91)814311 · Útibú: Reyðarfjörður · Hvolsvöllur

M.	KLUKKUBERG 27–33, HFJ.	E
H. GGH		D
T. GGH/KB	HITAKERFI OG ÚTSOG;	C
Y.	3. HÆÐ, GRUNNMYND.	B
G. 110-18		A 15/7/92/RGS
DAGS 21.02.1992 SAMÞ.	MKV 1:50	90329–422C

422C.DWG