



PVERSNID B:B 1:100

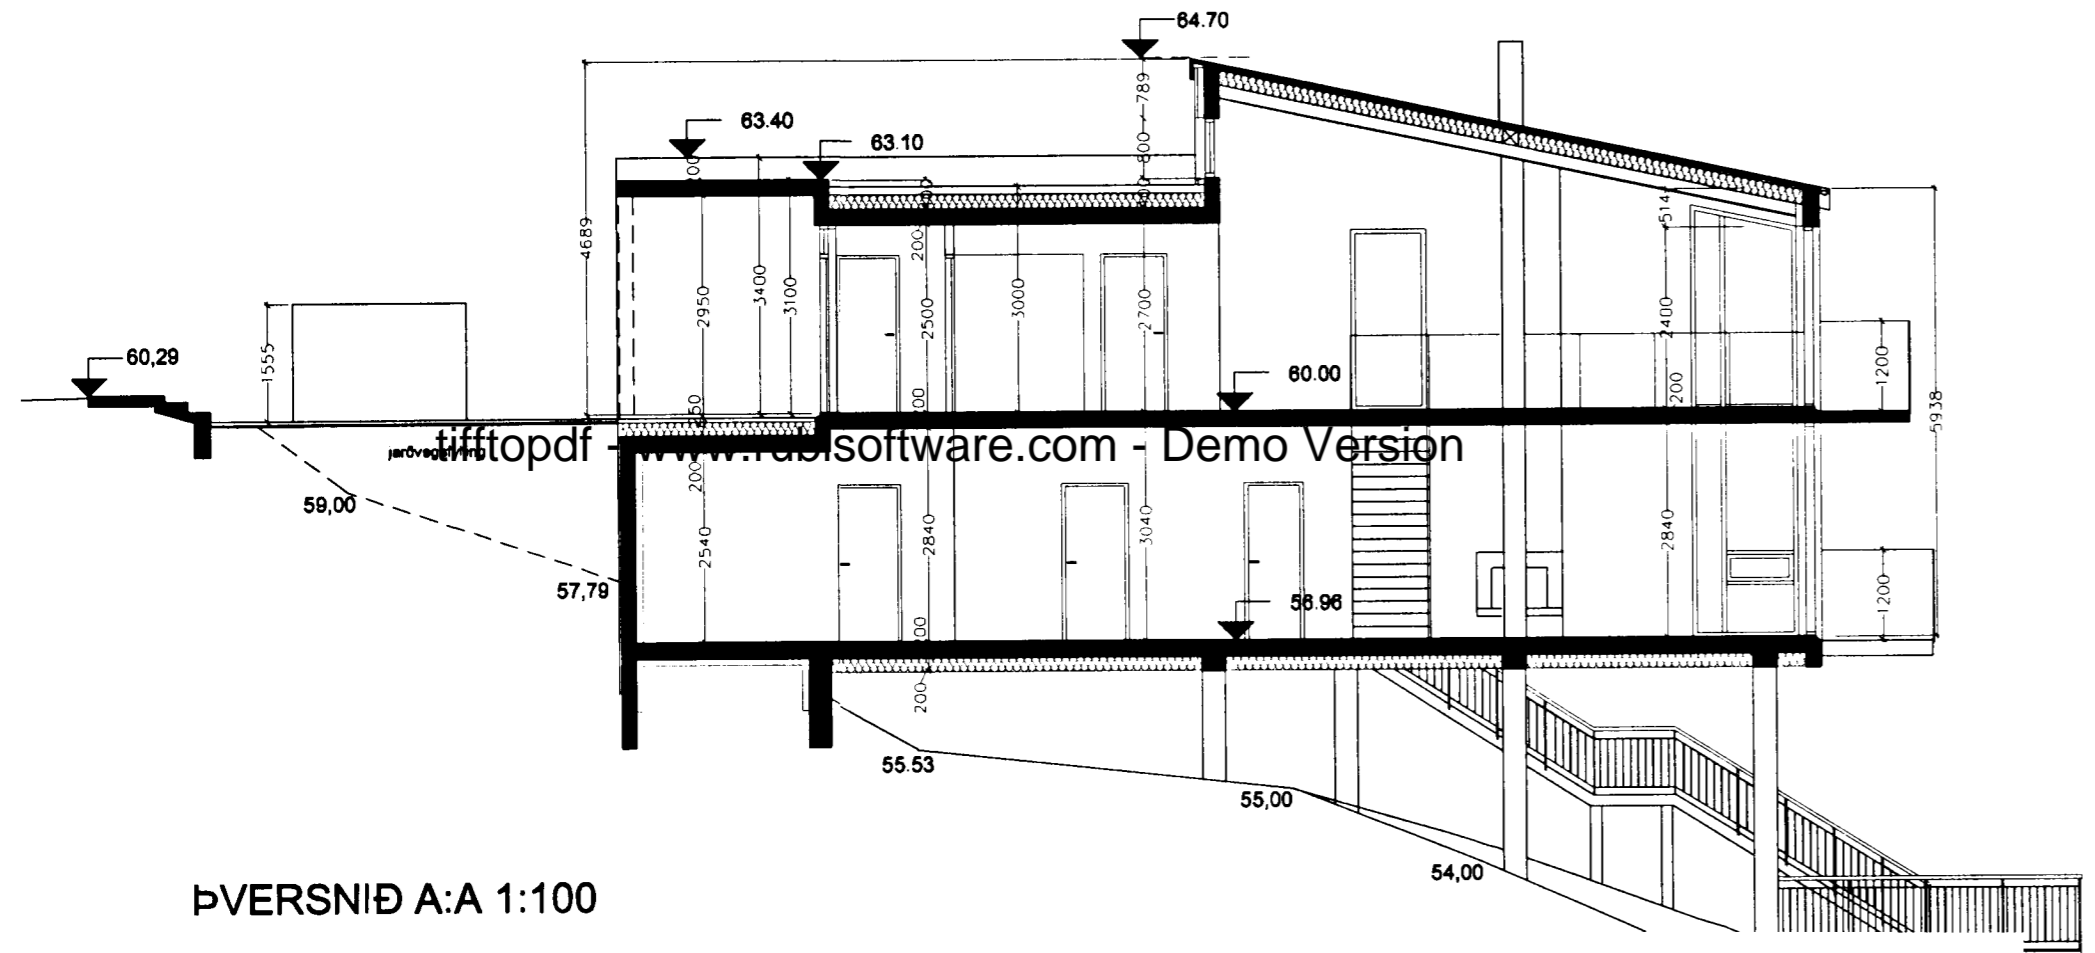

PVERSNID A:A 1:100

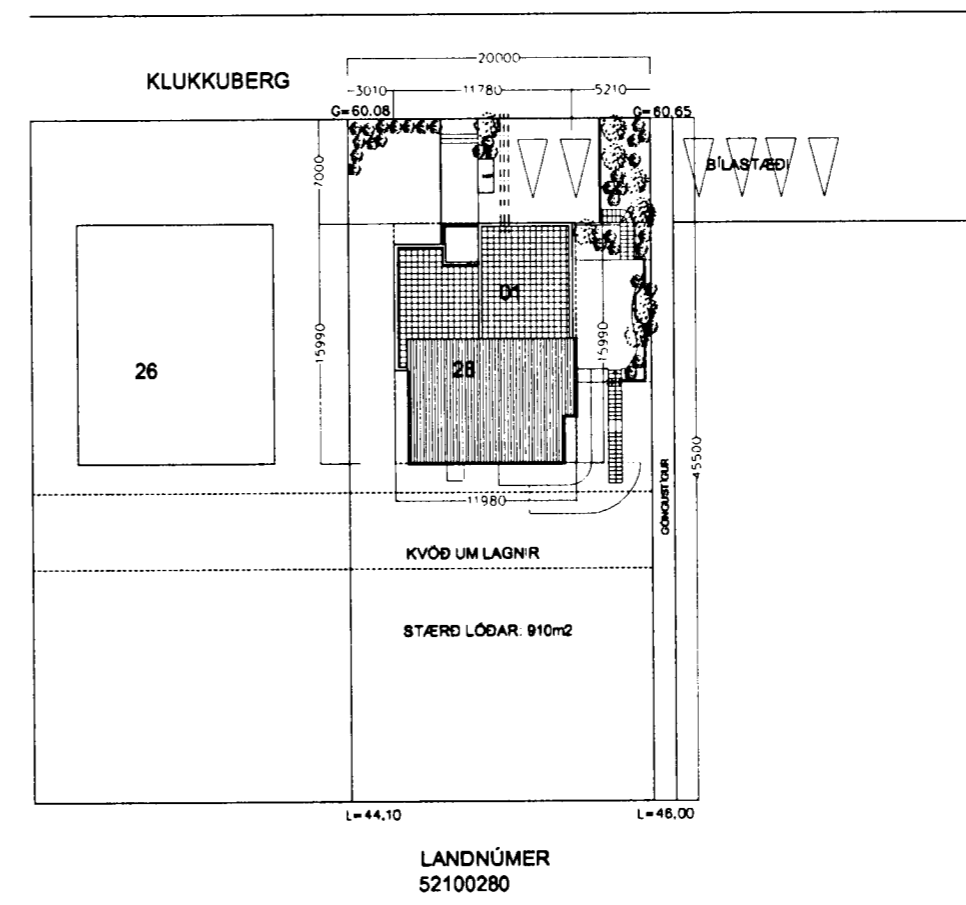

AFSTÖÐUMYND 1:500

Samþykkt þann
07 NOV. 2001
Byggingafulltrúinn í Hafnarfirði
F.h. Kristján Þorarinsson

BYGGINGARLÝSING

Utanhúsafrágangur

Húsið er steypt á staðnum á hefðbundinn hátt. Það er að mestu leyti reist á 40cm þverum súlum sem ganga alla leið upp í þak, en næst götu er hefðbundinn sökkull.

Næðri gólfplata er 200mm þykk og einangruð að neðanverðu með 200mm þykkri steinullareinangrun. Múrað verður yfir einangrunina til að loka henni. Þar sem sökkull kemur undir plötuna er hún einangruð með 75mm þykkri einangrun sem gengur 600mm niður á sokkullveggi. Efri gólfplata og steyptar þakplötur eru 200mm þykkar. Allir steyptir veggir eru 180mm þykkir. Sválir eru steinsteyptar með handröð úr öryggisglær.

Húsið er einangrað að innan með 100mm þykku einangrunarplasti og síðtþússað.

Að utanverðu verða veggir ýmist með steiningu í ljósum lit eða álímdum flisum úr náttúrusteini.

Gluggar og hurðir eru hefðbundnir tráguggar-hurðir og verða steyptir í vegg. Allt gler er K-gler (skv. BR. gr 180.3) og auk þess verða gluggar sem snúa í suður og vestr með sóstopplæri.

Hallandi þak verður hefðbundið spennþak. Sperrur eru 225mm háar og einangrað verður á milli þeirra með 200mm þykkri steinull. Loftun þaksins verður ofan við einangrun. Rakavamarlag er innanvert við einangrun og þar neðan við afhréttingargrind og neðst 2x13mm gipsplötur. Ofan á sperrum er borðaklæðning, þá vindpappi og að lokum þakstál. Rennur verða innbyggðar í þakkant.

Plötur flatra þaka eru steyptar á staðnum og einangraðar að ofanverðu. Ofan á plötuna er lögð rakavóm, þá 200mm þykk plasteinangrun, glerfít og að lokum PVC þakdúkur sem gengur upp á vegg. Ofan á dúkinn verður sett sandlag og að lokum gangstéttarhellur. Nauðsynlegum vatnhalla verður náð í einangruninni.

Sorpgæmsla verður steinsteypt, með 150mm þykku veggjum. Gæmslan verður loftræst í gegnum ristar á hurðum.

Innanhúsafrágangur

Öll gólf eru silpuð og ýmist lögð parket eða flisum.

Allir léttir veggir eru úr 2x13mm gipsi á álstoðgrind og fylltir steinull.

Innanhússstigi verður steyptur á staðnum og handröð á honum sem og innahússsvöllum og brú verður úr öryggisglær. Fiskabúr sem innfellt er í vegg verður úr hertu gleri.

Lagnir

Neysluvatnslagnir eru úr plasti og liggja í gólf, s.k. rör í rör kerfi. Hitalagnir verða úr plasti og liggja í gófum (gólfhitu).

Allar klæðningar verða í flokki 1.

Einangrunartölur

- Þak 0.2
- Útveggir 0.4
- Gluggar 2.0
- Hurðir 3.0
- Gólf 0.3

Heildarstærðir

Brúttóflatarmál: 310.3 m² þar af er blískur 36.4 m²
Brúttóruðmál: 1171.3 m³ þar af er blískur 116.3 m³
stærð lóðar: 910 m²
nýtingarlutfall: 0.34

Skráningartafla: Klukkuberg 28, Hafnarfirði				Skrásetjari: Sigríður Ólafsdóttir													
Landnúmer: 121485				Kennitala: (71070-5069)													
Matshlutnúmer: 01				Útgáfa: 4.01													
Dags: 7.3.2001				Dags: 7.3.2001													
Uppskipting og lýsing				Stærðir													
D0	D1	D2	D3	D4	D5	DSM	D6	D7	D8	D9	D10a	D10b	D11	D12	D16	D17	
Lokun	Rými	Nokun	Höfuð-	Eignar-	Botnflötur	Miðflötur	Slagar	Op	Brúttóflötur	Brúttóflötur	Salarhæð	Salarhæð	Brúttó	Nettóflötur	Birt flatarmál	Raknitla	
	hæð-röð	texti	flökun	hald	m ²	m ²	m ²	m ²	m ²	st. < 1.8	min	max	m ²	m ²	m ²	skiptarúmmál	
Matshluti					351.2	0.0	4.9	40.9	310.3	0.0			1.171,1	252,6	310,3	805,592	
Botn													70,2				
Kjallari																	
00																	
01				1. hæð													
A	0101	IBÚÐ	N	0101	177,0	0,0	4,9	0,0	177,0	0,0			538,1	148,3	177,0	450,832	
A	0102	SVALIR	S	0101	17,3				17,3		3,04	3,04	538,1	148,3	177,0	1,00	17,300
02				2. hæð													
A	0201	IBÚÐ	N	0101	174,2	0,0	0,0	40,9	133,3	0,0			562,8	104,3	133,3	235,440	
A	0202	BÍLGEYMSLA	B	0202	135,4			40,9	94,5		3,00	4,68	442,6	72,0	94,5	3,27	98,240
A	0203	SORPGEYMSLA	T	0101	36,4				36,4		3,20	3,20	116,5	30,7	36,4	1,55	2,480
A	0204	SVALIR	S	0101	2,4				2,4		1,55	1,55	3,7	1,6	2,4	1,00	1,300
C	0204	SVALIR	S	0101	1,3				1,3								
Athugasemdir																	
Bilgæmsla tilheyrir einingu 01-01																	
Sameignir summa																	
Eignarhald																	
	Eignar-	Nokun	Birt flatarmál	Skiptarúmmál	Sérseign	Sérseign og											
	hald	texti	m ²	m ³	m ²	sameign m ²											
	0101	IBÚÐ	273,9	707,352	707,352												
	0202	BÍLGEYMSLA	36,4	98,240	98,240												
	Alls		310,3	805,592	805,592												

Sigríður Ólafsdóttir 071070-5069

05.10.2001 Jarðvegjalýsing v.ó. eðkomu breytt (eða og brú leidd ú) Breytt: 29.03.2001 Skráningartafla lagðar

<p>KLUKKUBERG 28, HFJ. AFSTÖÐUMYND & SNID</p> <p>MÆLKVÆÐI: 1.500 & 1.100 DAGS: 07.03.2001</p>	<p>SIGRÍÐUR ÓLAFSDÓTTIR ARKITEKT FAJ</p> <p>RÁNARGÖTU 42 101 RÚK Sími 561-3780 e-mail arkitekt@ahof.is</p> <p>TEIKNING NR 1.00</p>
---	---