




Samþykkt þann

07 NOV. 2001

Byggingafultrúinn í Hafnarfirði  
F.h. Kristján Þórarinnsson

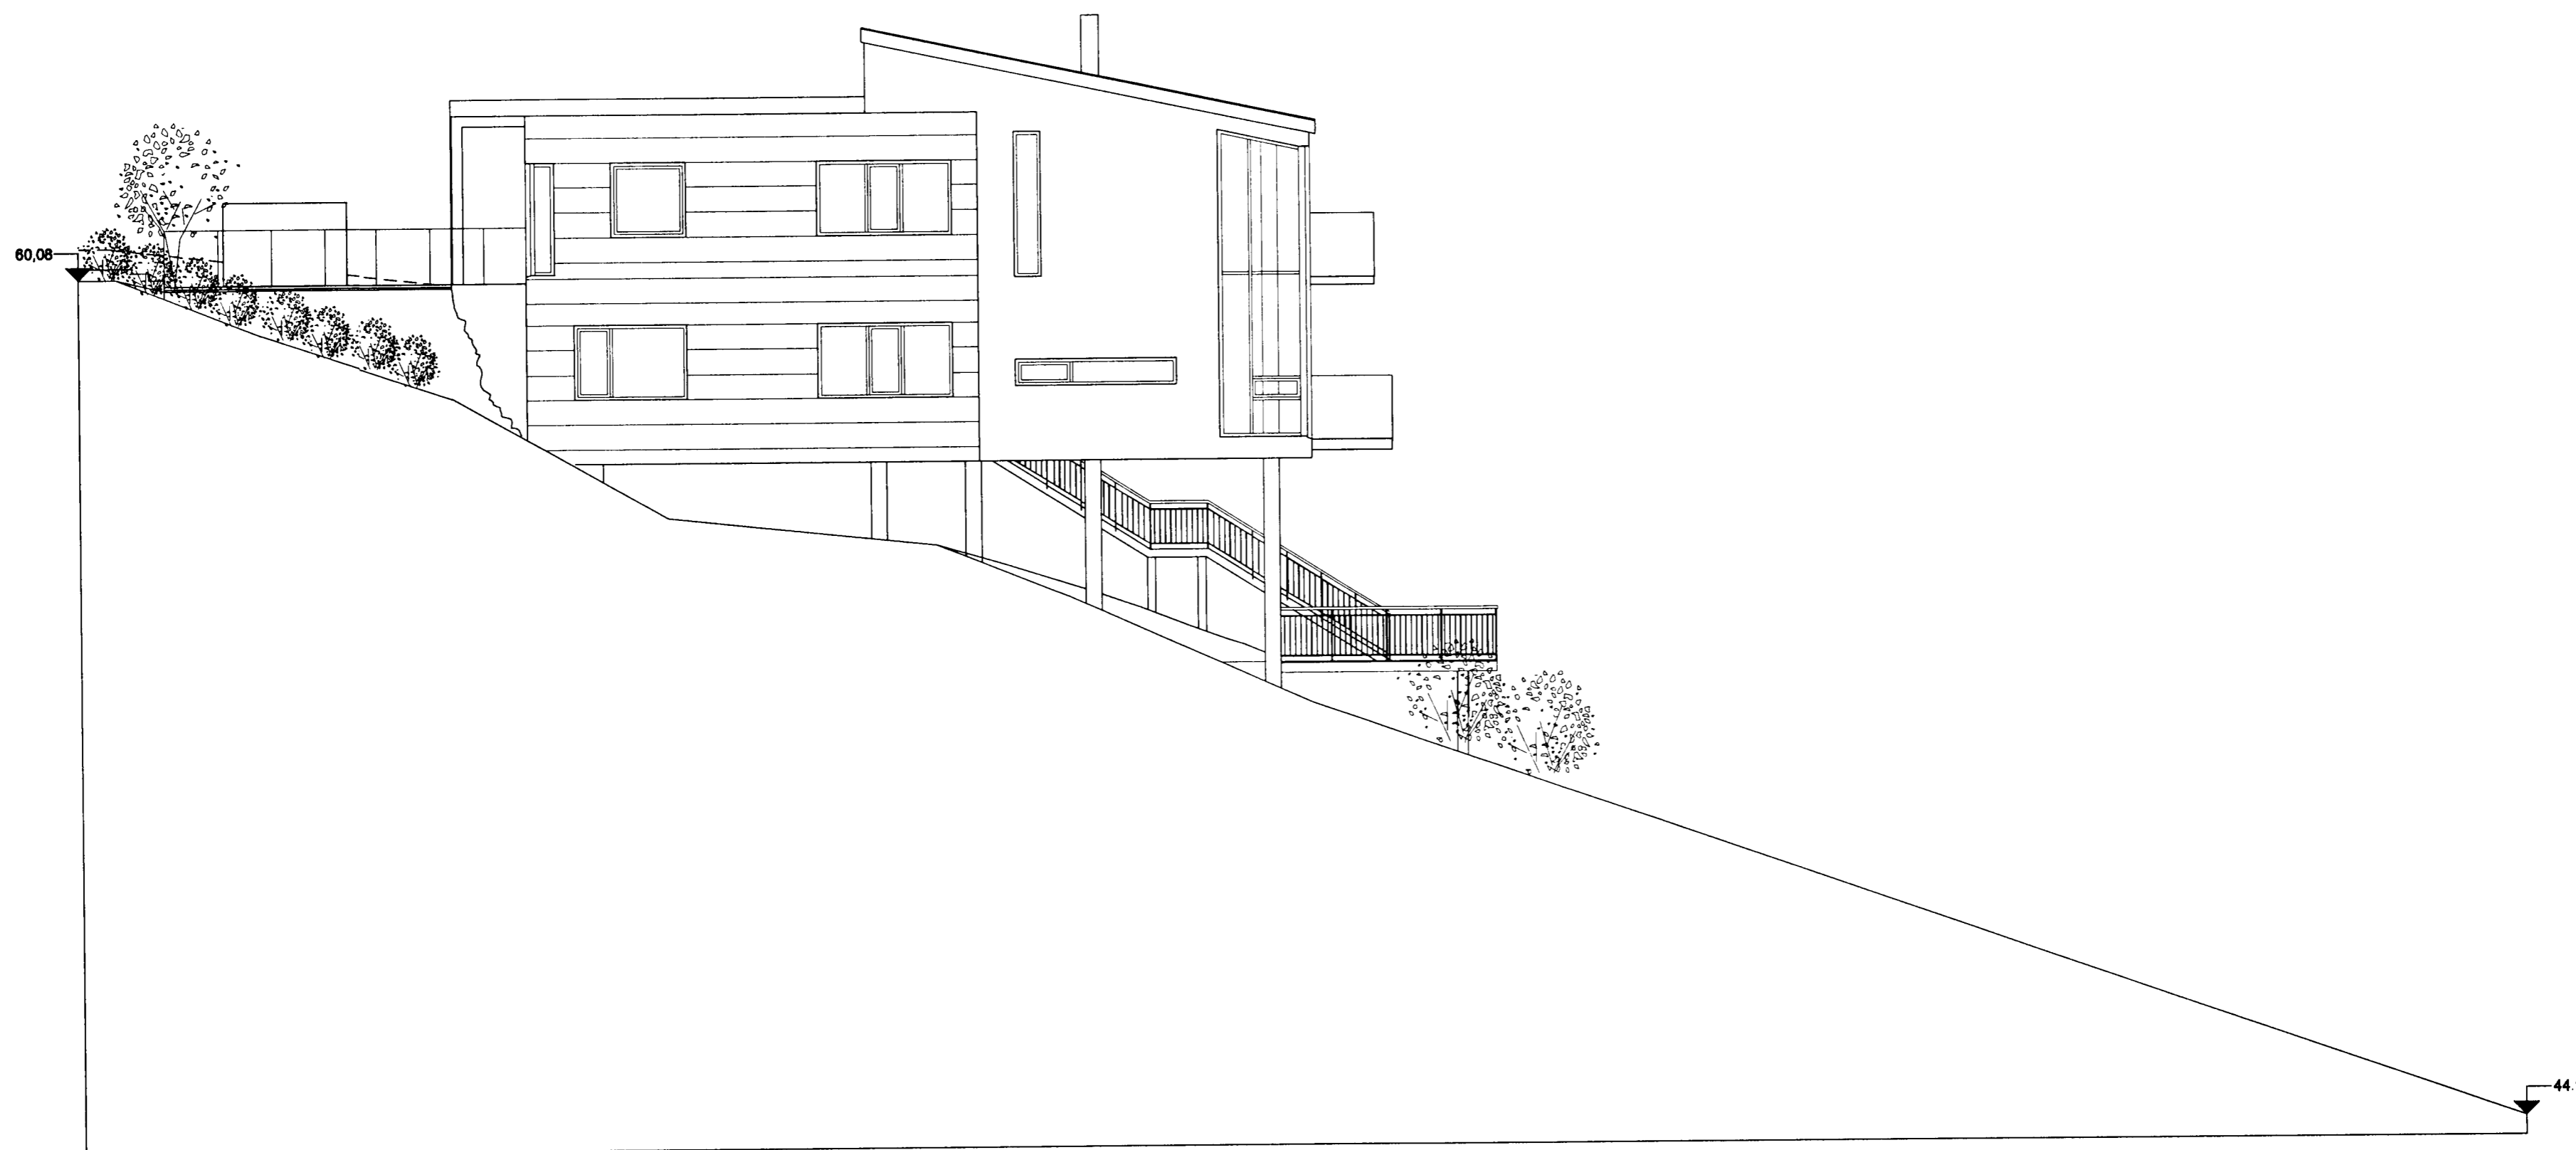

ÚTLIT TIL NORÐVESTURS

*Sigríður Ólafsdóttir* 071070-5069  
BREYTT 09.11.2001 Jarðveggafling v.ó. sökmu breytt (túla og brú ferð úr)

**KLUKKUBERG 28, HFJ.**  
ÚTLIT TIL NV

MÆLIKVAFDI: 1:100  
DAGS: 07.03.2001

TEIKNING NR. 1.04

SIGRÍÐUR ÓLAFSDÓTTIR  
ARKITEKT FAI  
RÁNARGÖTU 42  
101 RVK  
SÍMI: 561-3780  
e-mail: arkitekt@uhof.is