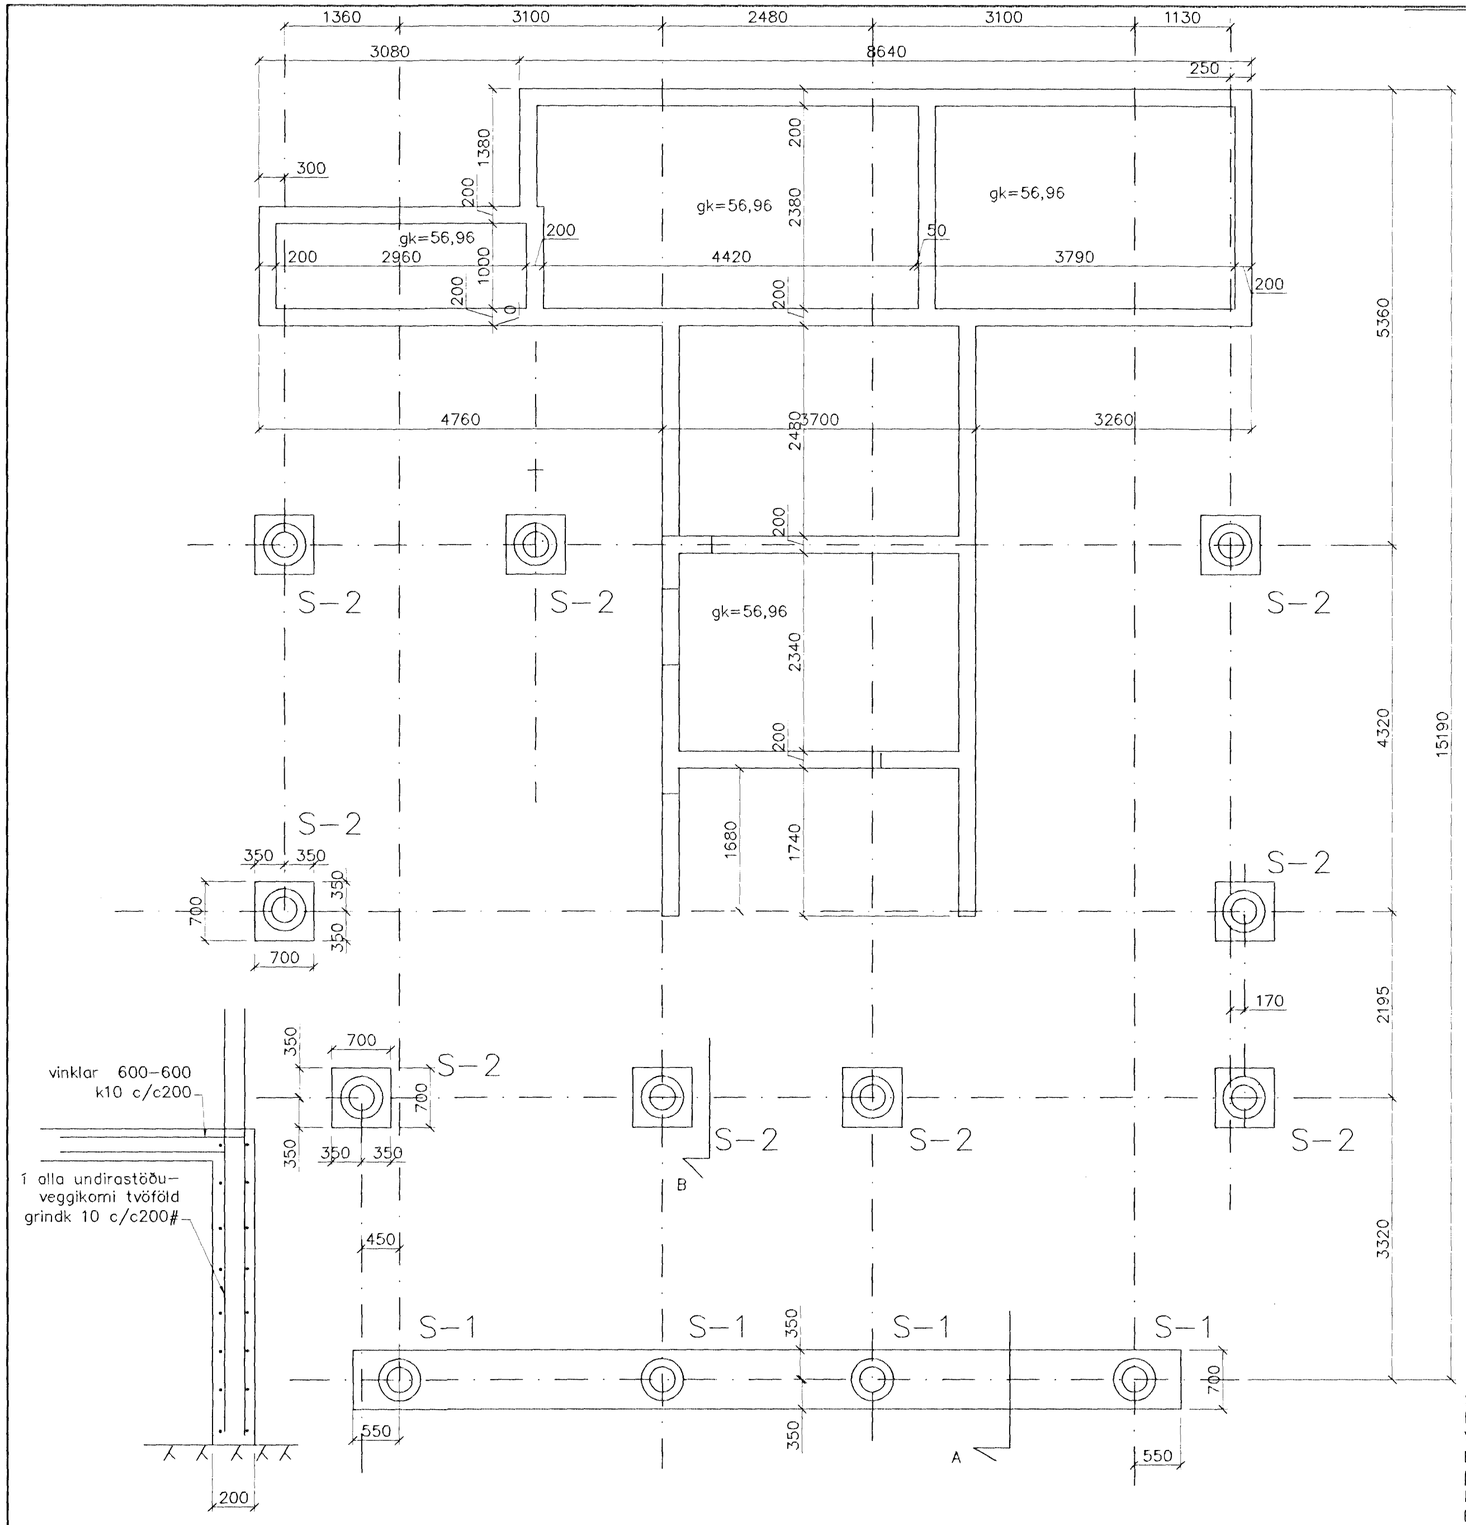

Snið í undirst 1/20

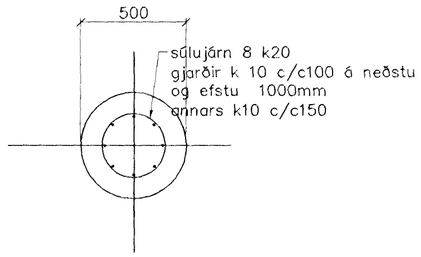

súla S1 1-20

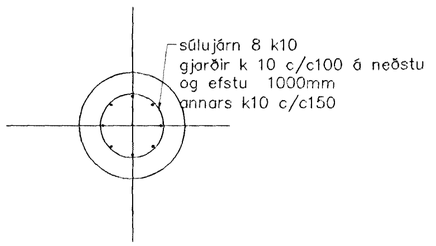

Súla S2 1-20

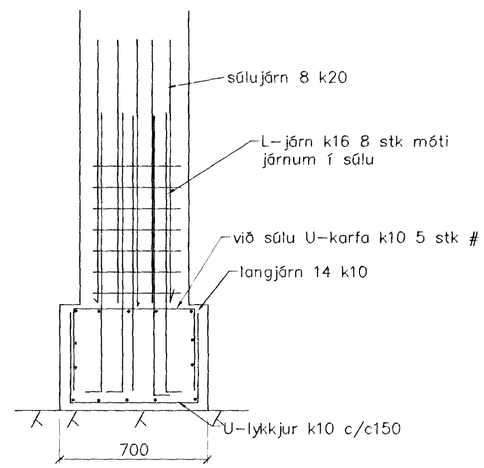

snið A 1/20

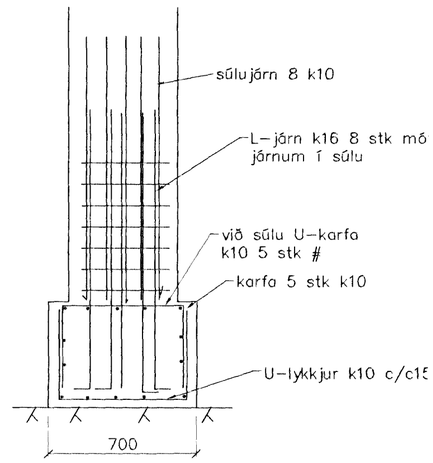

snið B 1/20

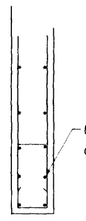

Snið í bitaenda 1/20

SKÝRINGAR

STEYPA=S250
LOFTINNIHALD > 5
V/S-TALA < 0,55
BENDISTÁL= Ks410
ÞAR SEM HÆÐ UNDIRSTAÐA ER > 120 SM KOMI EINFÖLD GRIND
K10 c/c 300# NEMA ANNARS SÉ GETIÐ
FYLLING INN Í SÖKKLA SKAL VERA FROSTFRÍ OG ÞJAPPAST Í 30
SM LÖGUM
UNDIRSTÖÐUR HVÍLA ÞJAPPAÐRI FYLLINGU
ÞJÖPPUNARKRÖFUR E2 > 120 MPa, E2/E1< 2,3.
MESTA ÁLAG Á UNDIRSTÖÐUR < 500 kN/M

Br.	Dags.	Eðli breytinga	Sign

Klukkuberg 28 Hafnarfirði

undirstöður málteikn

mælikv: 1:50 of 1:20

Samþykkt Þann 11 APR. 2001
Byggingafulltrúinn í Hafnarfirði
F.h. Sigurbjartur Halldórsson

DAGS. apríl 2001

VERK NR. 2110

TEIKN. NR. 01-01

HANNAÐ SIG. ÞORLEIFSS. KT. 241148-3009

TEIKNAÐ

YFIRFARIÐ

TÆKNIÞJÓNUSTA SIGURÐAR ÞORLEIFSSONAR ehf
STRANDGÖTU 11 220 HAFNARFIRÐI
SÍMI 555-4255 FAX 565-2875
E-mail taeknithjonusta@islandia.is
Kt. 440693-2539