
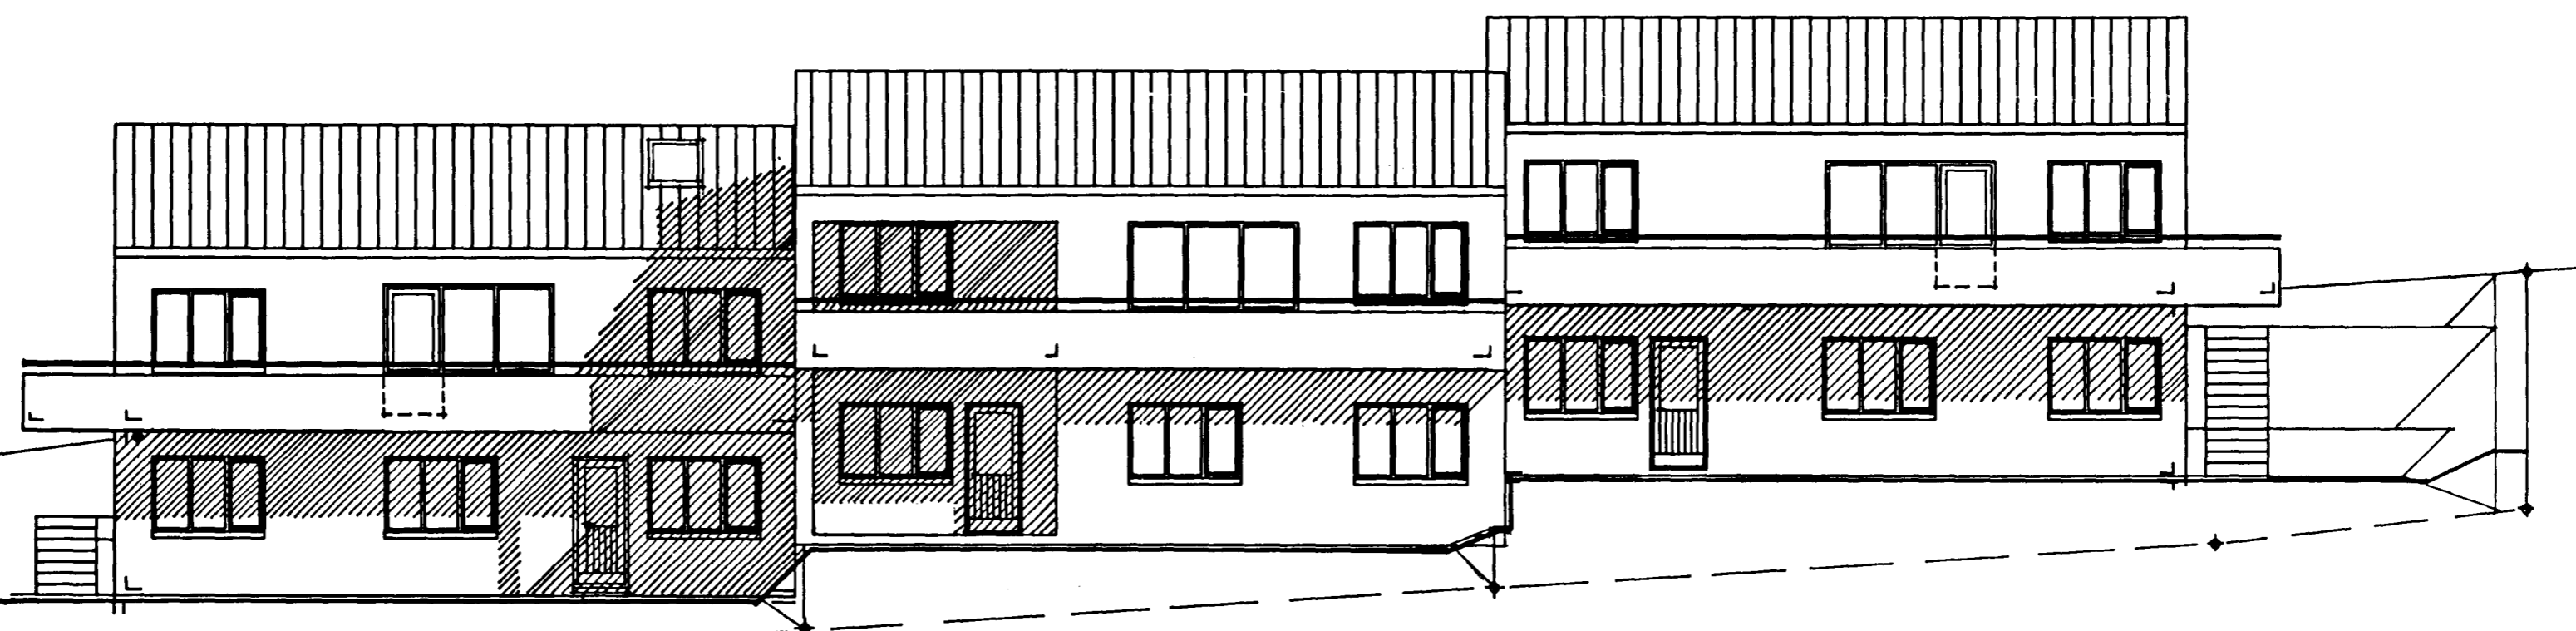
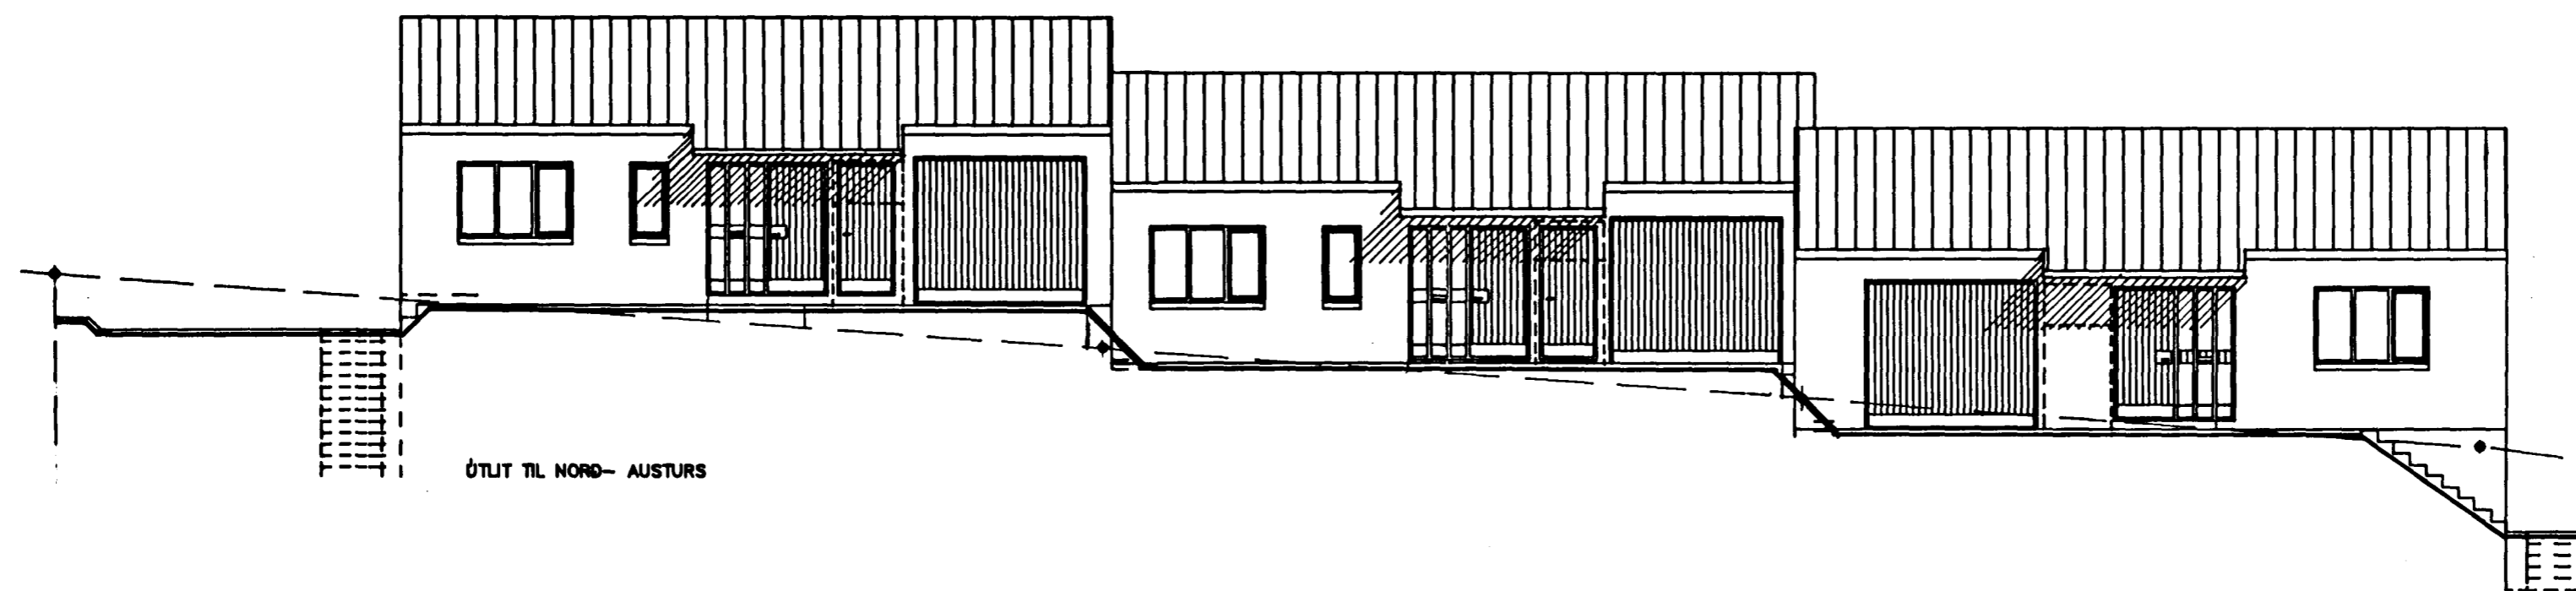


Samþykkt á fundi bygginga-
nefndar þ. 5. 12. 1990

BYGGINGAFULLTRÚINN
Í HAFNARFIRÐI

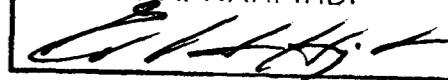

ÚTLIT TIL SUÐ- VESTURS

YFIRBORNSÁFERÐ:

- | | |
|---|--|
| Steyptir veggir sléttþússaðir og málaðir | litur hvítur, brotinn. |
| Þak báruð málmklæðning, máluð | litur gráblár, þakskegg fylgir þaki í lit. |
| Gluggar og hurðir málaðir | litur gráblár, eða hvítur. |
| Handrið á svölum 2" rör | litur fylgir þaki. |
| Verði notaðir aðrir litir skal skipting vera eins og að ofan greinir. | |

KLUKKUBERG 2,4,6, HAFNARFIRÐI

Útlitamyndir, til suð- vesturs og nord- austurs
MKV: 1:100 DAGS: 12.03.1990 TEKNAÐ: Sigurbör

SIGURÞÓR ADALSTEINSSON, ARKITEKT FAI



BLAÐNR
5