


Skilmálateikning

mkv. 1:100

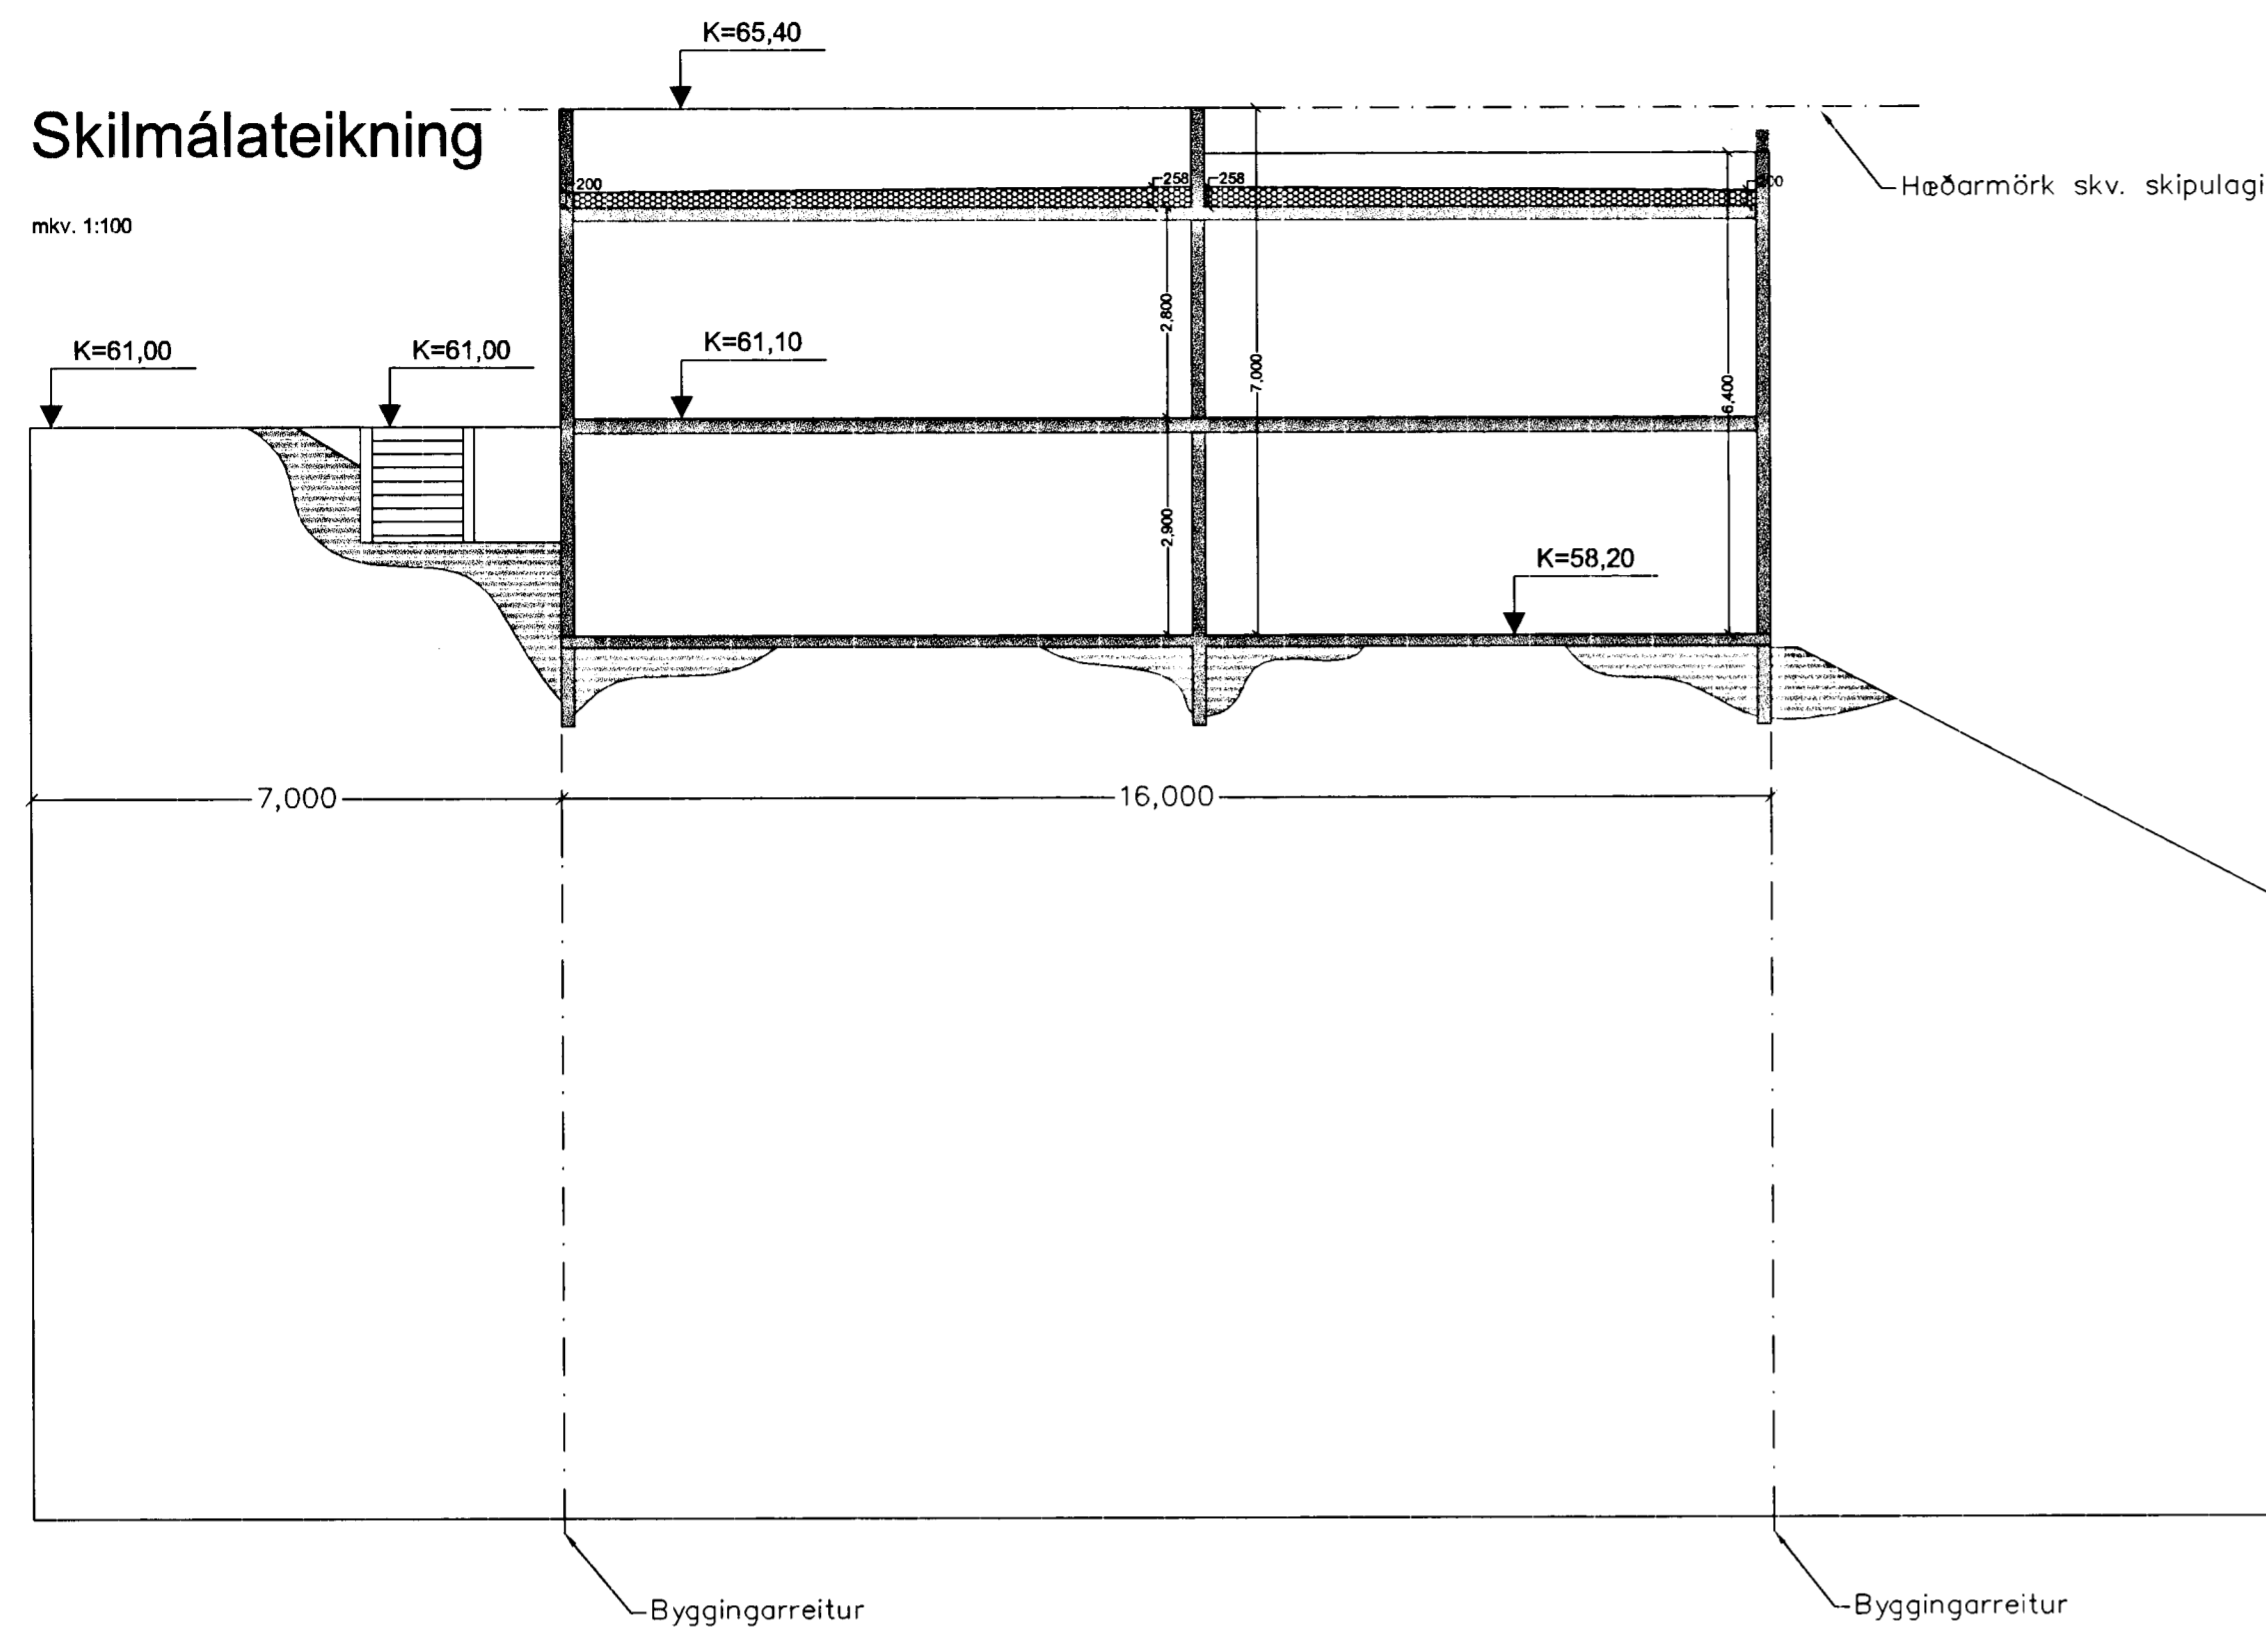

Skráningartafla: Klukkuberg 32				Skráningartafli: Emil Þór Guðmundsson																
Landsnúmer: 121407				Kerfi: 200456-3499																
Matahlutanúmer: 01				Dagur: 25.4.2004																
Uppskipting og lýsing				Útgáfa 4.01b																
D0	D1	D2	D3	D4	D5	D6	D7	D8	D9	D10a	D10b	D11	D12	D16	D17	Rakinn				
Lokun	Rúm	Notkun	Notkun	Eignar	Stærðir	DM	Op	Boðun	Boðun	Stærðir	Stærðir	Stærðir	Stærðir	Stærðir	Stærðir	Stærðir	Stærðir			
	hæð	loft	loft	loft	Stærðir	Mín	Op	Op	Op	Op	Op	Op	Op	Op	Op	Op	Op			
Matshúsið				334,4	0,0	5,8	11,7	322,7	0,0			1.024,8	273,9	322,7		837,070				
Boði												33,7								
1. hæð				188,8	0,0	5,8	0,0	188,8	0,0			488,9	141,8	188,8						
A	0101	Íbúð	N	0101	104,0	5,8	0,0	104,0	0,0	2,90	2,90	301,5	80,8	104,0	2,90	282,740				
A	0102	Íbúð	N	0102	64,8	5,8	0,0	64,8	0,0	2,90	2,90	197,3	51,3	64,8	2,90	148,770				
B	0103	Svalir	S	0102	10,8			10,8							1,00	10,800				
2. hæð				188,8	0,0	0,0	11,7	154,1	0,0			302,2	132,0	154,1						
A	0201	Íbúð	N	0101	131,3		11,7	119,6	0,0	3,00	3,00	387,7	102,0	119,6	3,00	306,000				
A	0202	Blágymsla	B	0202	34,5			34,5	0,0	3,00	3,00	104,5	30,0	34,5	3,00	90,900				
C	0203	Svalir	S	0101	4,0			4,0	0,0	1,00	1,00			4,0	1,00	4,000				
C	0204	Svalir	S	0101	10,8			10,8	0,0	1,00	1,00			10,8	1,00	10,800				
C	0205	Sorp	T	X	2,8			2,8	0,0					2,8						
Alþagsemdir																				
Sameignir summa																				
Eignarhald																				
	Eignar	Notkun	Stærðir	Stærðir	Stærðir	Stærðir	Stærðir	Stærðir	Stærðir	Stærðir	Stærðir	Stærðir	Stærðir	Stærðir	Stærðir	Stærðir	Stærðir			
	loft	loft	Stærðir	Stærðir	Stærðir	Stærðir	Stærðir	Stærðir	Stærðir	Stærðir	Stærðir	Stærðir	Stærðir	Stærðir	Stærðir	Stærðir	Stærðir			
	0101	Íbúð	223,6	596,800	596,800															
	0102	Íbúð	64,8	159,370	159,370															
	0202	Blágymsla	34,5	90,900	90,900															
	Allt		322,7	837,070	837,070															

Samþykkt þann
01 JULI 2004
Byggingafultrúinn í Hafnarfirði
F.h. Sigurbjartur Halldórsson


ÚTGÁFUFRILL

NÚMÉR	DAGS	SKÝRINGAR	UNNIÐ
A	25/02/99	Texti	
B	08/05/01	Sorp grunmynd	
C	20/06/04	Ný skráningartafla	

DAGS:


Afstöðumynd

mkv. 1:200

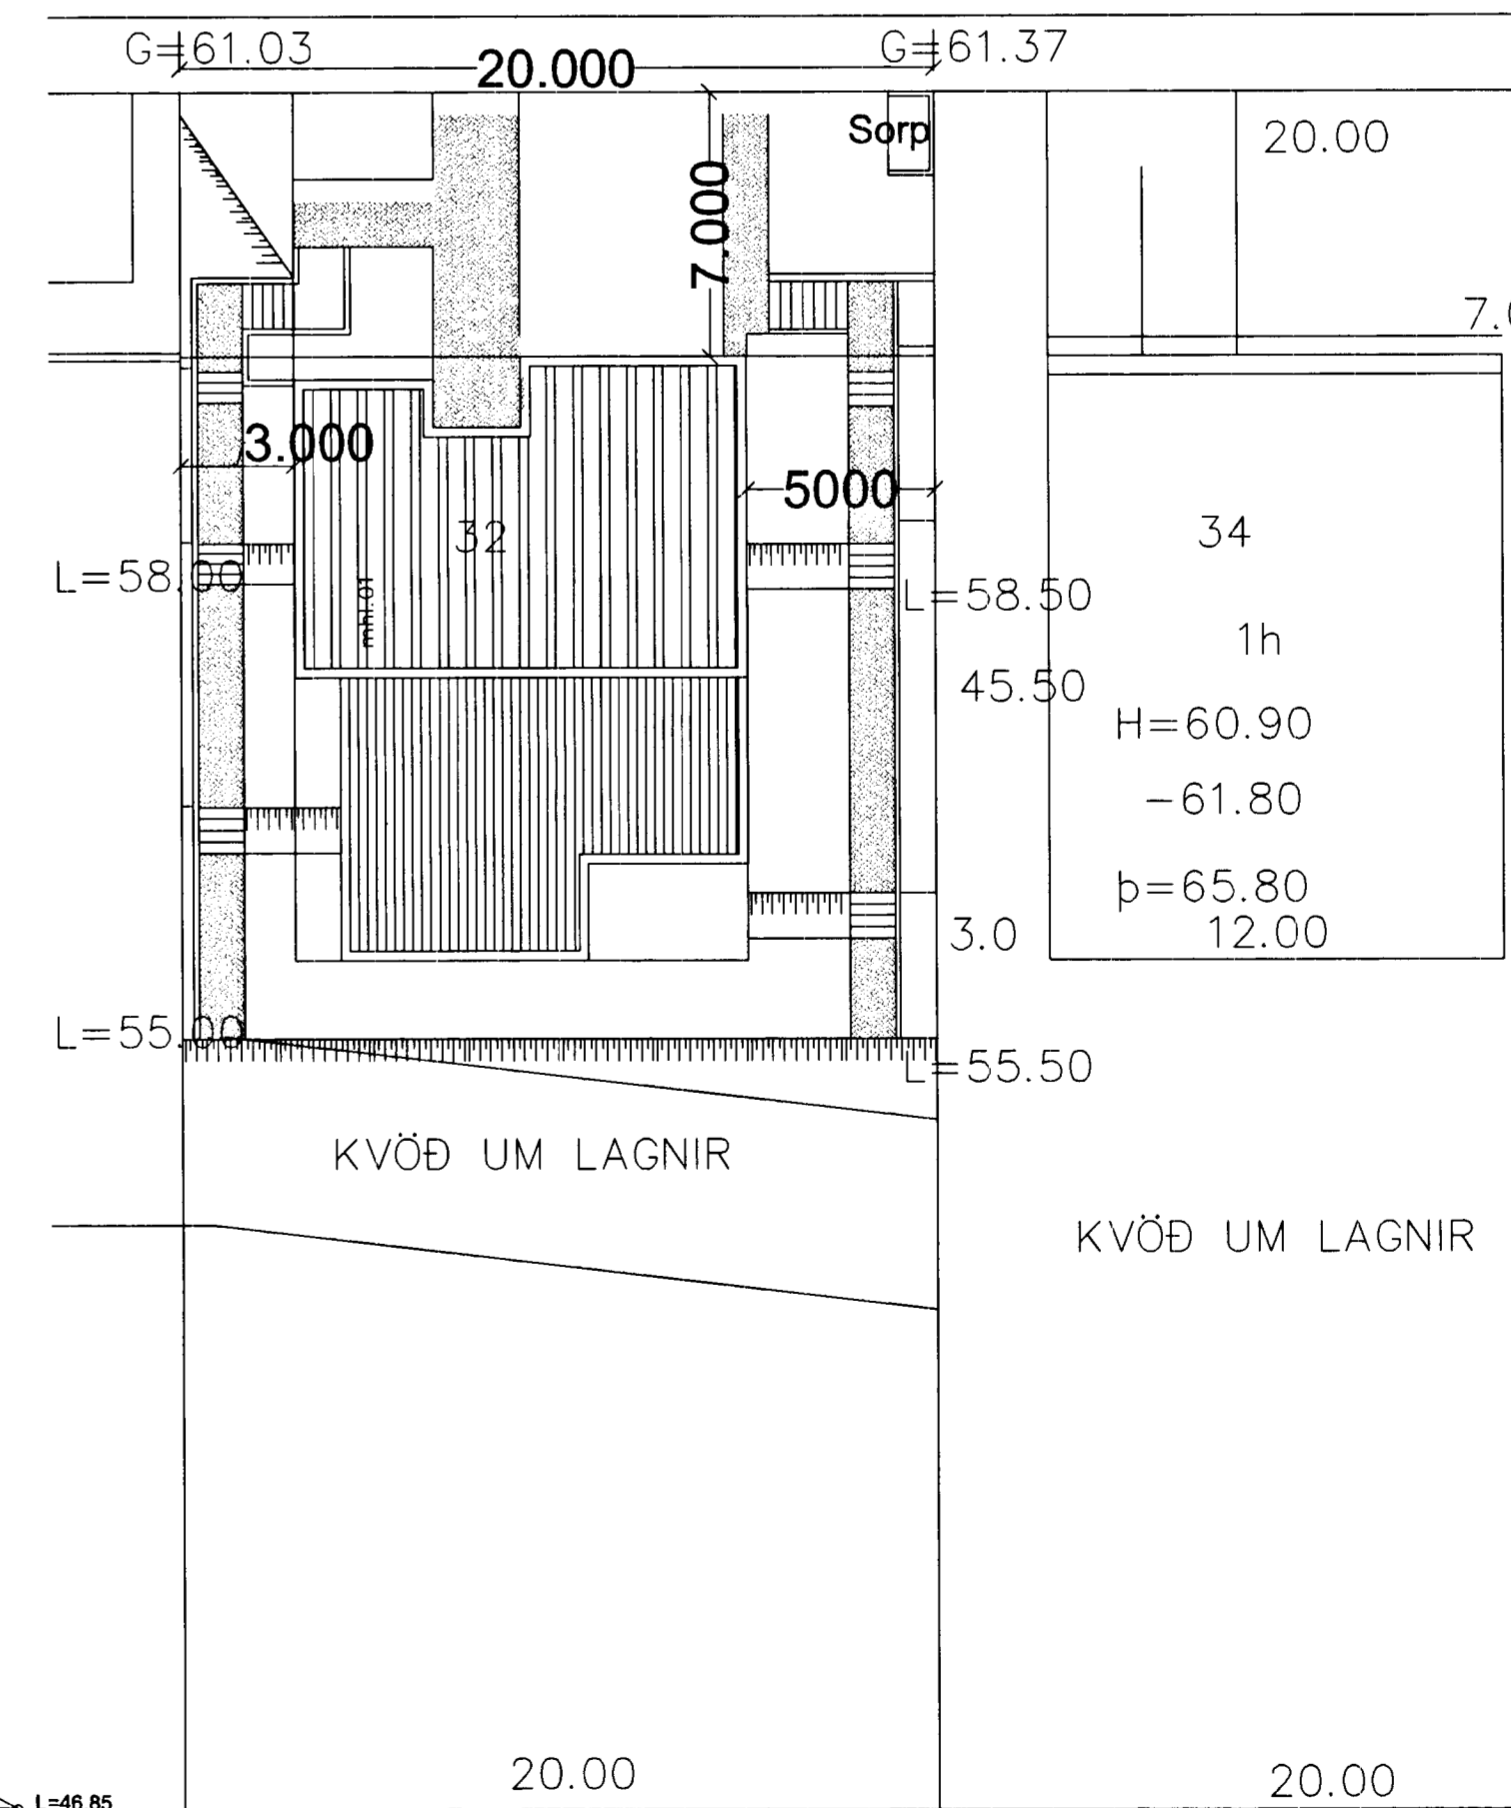

Snið A-A

mkv. 1:100

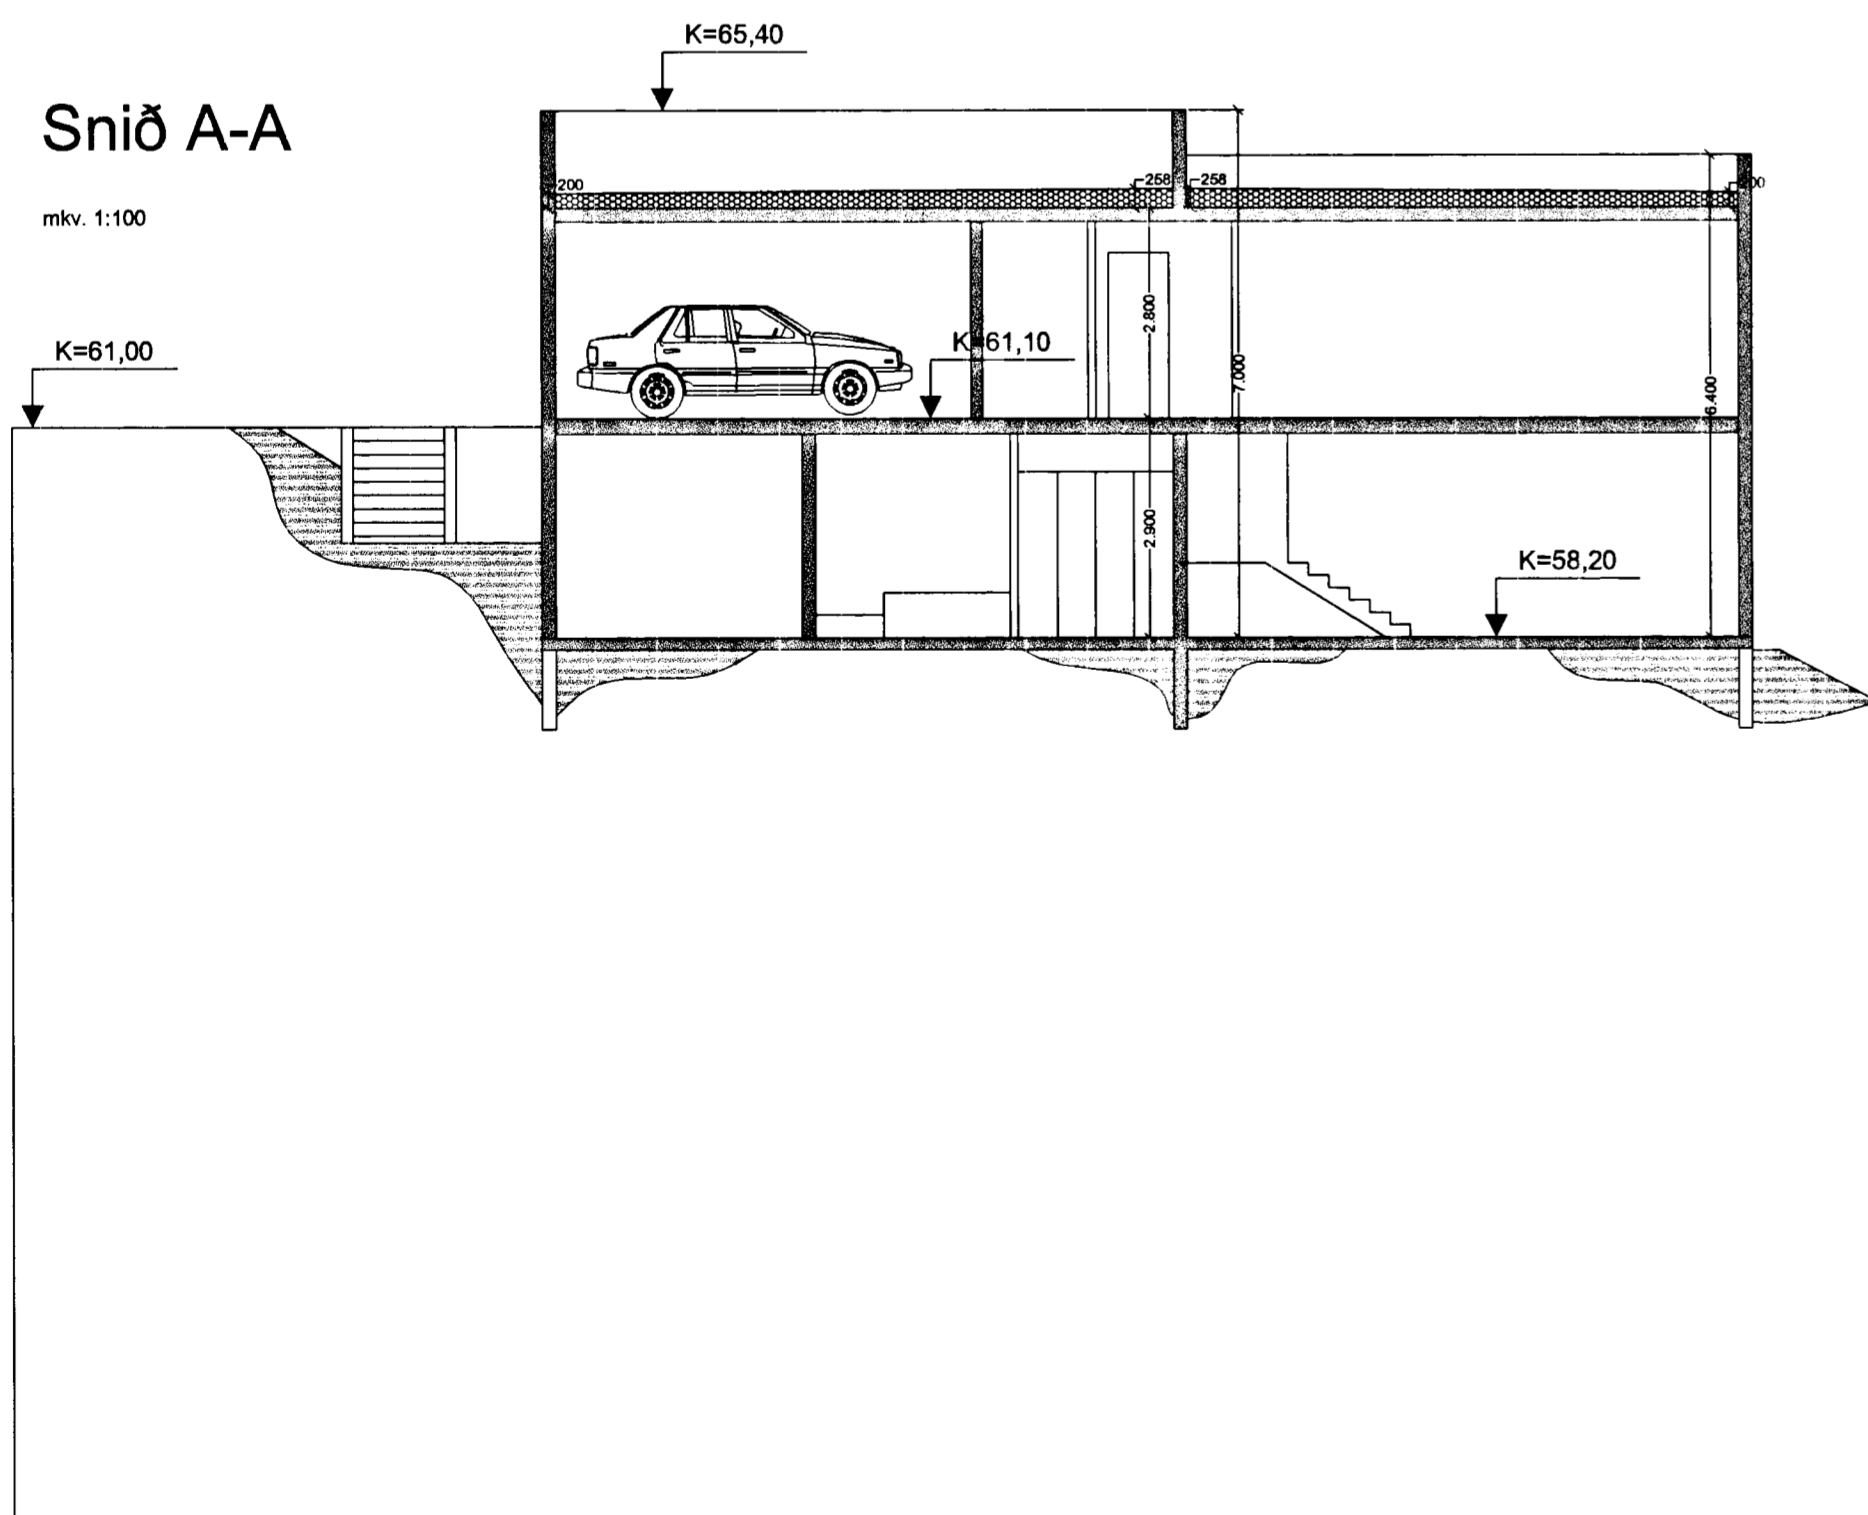

EMIL ÞÓR GUÐMUNDSSON
FTFI

LÆKJASMÁRA 98
200 KÓPAVOGUR
SÍMI: 554 3917
FAX: 5644252
NETFANG: gaja@centrum.is
kt. 280456-3499

HEITI VERKS:

Klukkuberg 32

HEITI TEKNINGAR:

**Snið
Skilmálar
Afstöðumynd
Skráningartafla**

MKV.	DAGS	VERK NR.	NR. TEKNINGAR
1:100/1:200	20/12/99	AF10	
TEKNAÐ:	YRFARIB	SAMÞYKKT	
EPG	EPG	EPG	
DAGS-LANDSKRIB	NAFN HÖNNUÐAR		
EMIL ÞÓR GUÐMUNDSSON			
UNDIRSKRIFDÖNNUÐAR			

B03
ÚTGÁFA
C