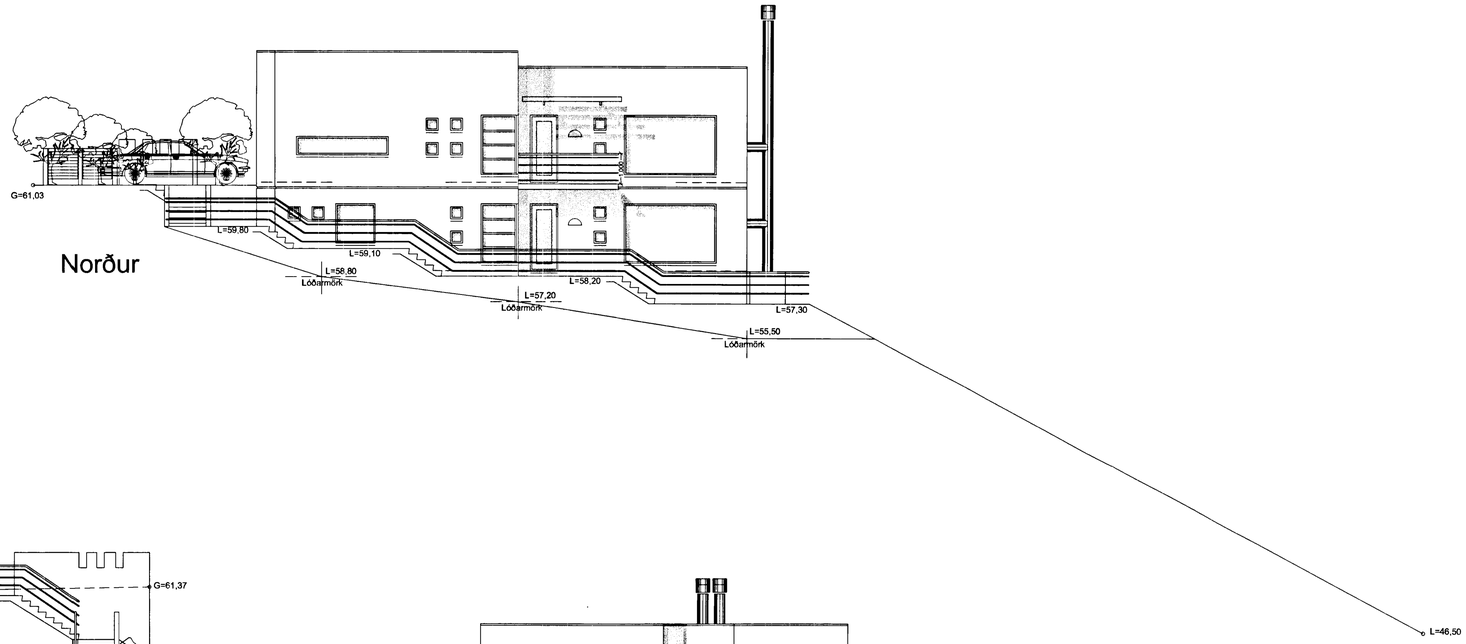

Norður

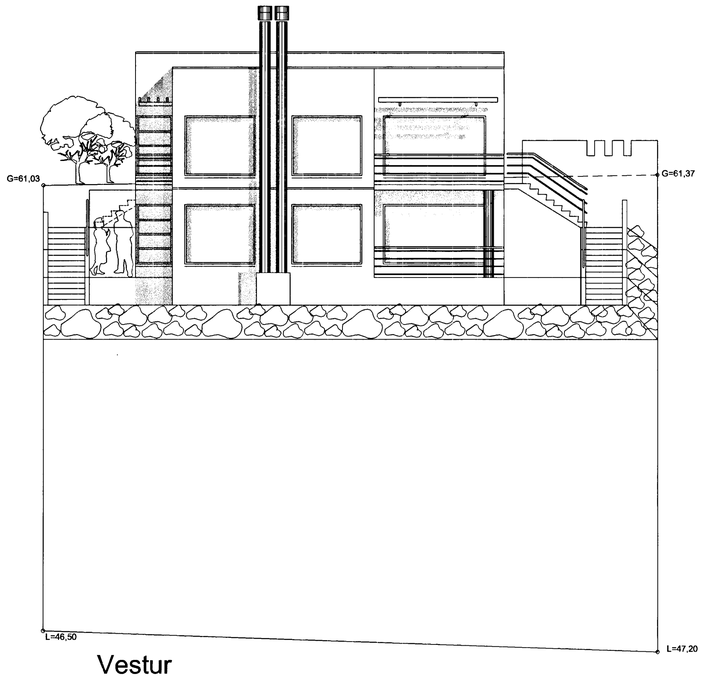

Vestur

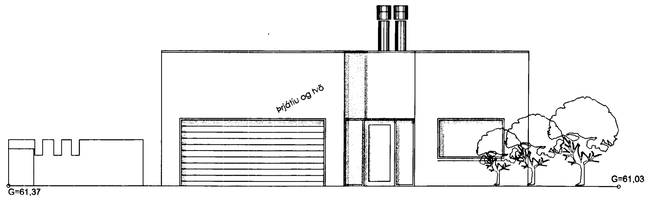

Austur

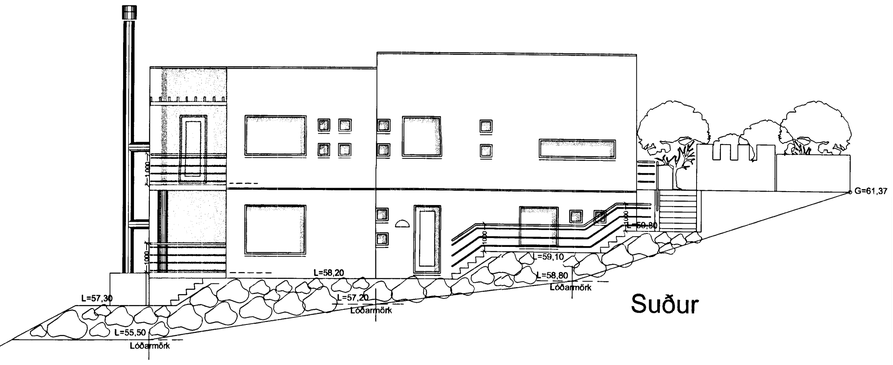

Suður

L=47,20

Sökklar, botnplata og milligólf og þakplata eru steypt með járnbentri steinsteypu.
Sökklar og botnplata eru einangrað með 75mm plasteinangrun.
Útveggir eru einangraðir með 100mm plasteinangrun.
Þak er einangrað með 200 til 258mm plasteinangrun undir dúk.
Í gluggum er K-gler, að öðru leiti skal húsið uppfylla ákvæðum byggingareglugerðar um vegið meðaltal U-gilda.
Útveggir eru grófpússaðir.
Handrið á svölum skulu í öllum tilfellum er 1 mtr. á hæð og vera úr galv. 1 1/2 " stálrörum.
Frágangur handriða skal vera í samræmi við gr. 202.13 í byggingareglugerð en nánari frágangur mun fylgja sérteikningum hönnuðar.

Samþykkt þann
01 JULI 2004
Byggingafulltrúinn í Hafnarfirði
F.h. Sigurbjartur Halldórsson

ÚTGÁFUFERILL

NÚMER:	DAGS.	SKÝRINGAR:	UNNIÐ:
A	25/02/00	Texti o.fl.	
B	08/08/00	Lóðarmörk	
C	08/05/01	Texti handrið.	
DAGS.			

EMIL ÞÓR GUÐMUNDSSON
FTFI
LÆKJASMÁRA 98
200 KÓPAVOGUR
SÍMI: 554 3917
FAX: 5644252
NETFANG: gaja@centrum.is
kt: 280456-3499

HEITI VERKS:

Klukkuberg 32

HEITI TEIKNINGAR:

Útlit

MKV:	DAGS.	VERK NR.	
1:100	20/12/99	ÁF10	
TEIKNAÐ: EÞG	YFIRFARIÐ: EÞG	SAMÞYKKT: EÞG	NR. TEIKNINGAR: B02
DAGS. UNDIRSKR.	NAFN HÖNNUÐAR: EMIL ÞÓR GUÐMUNDSSON		
UNDIRSKR. HÖNNUÐAR			ÚTGÁFA: B