Skilmálateikning

mkv. 1:100

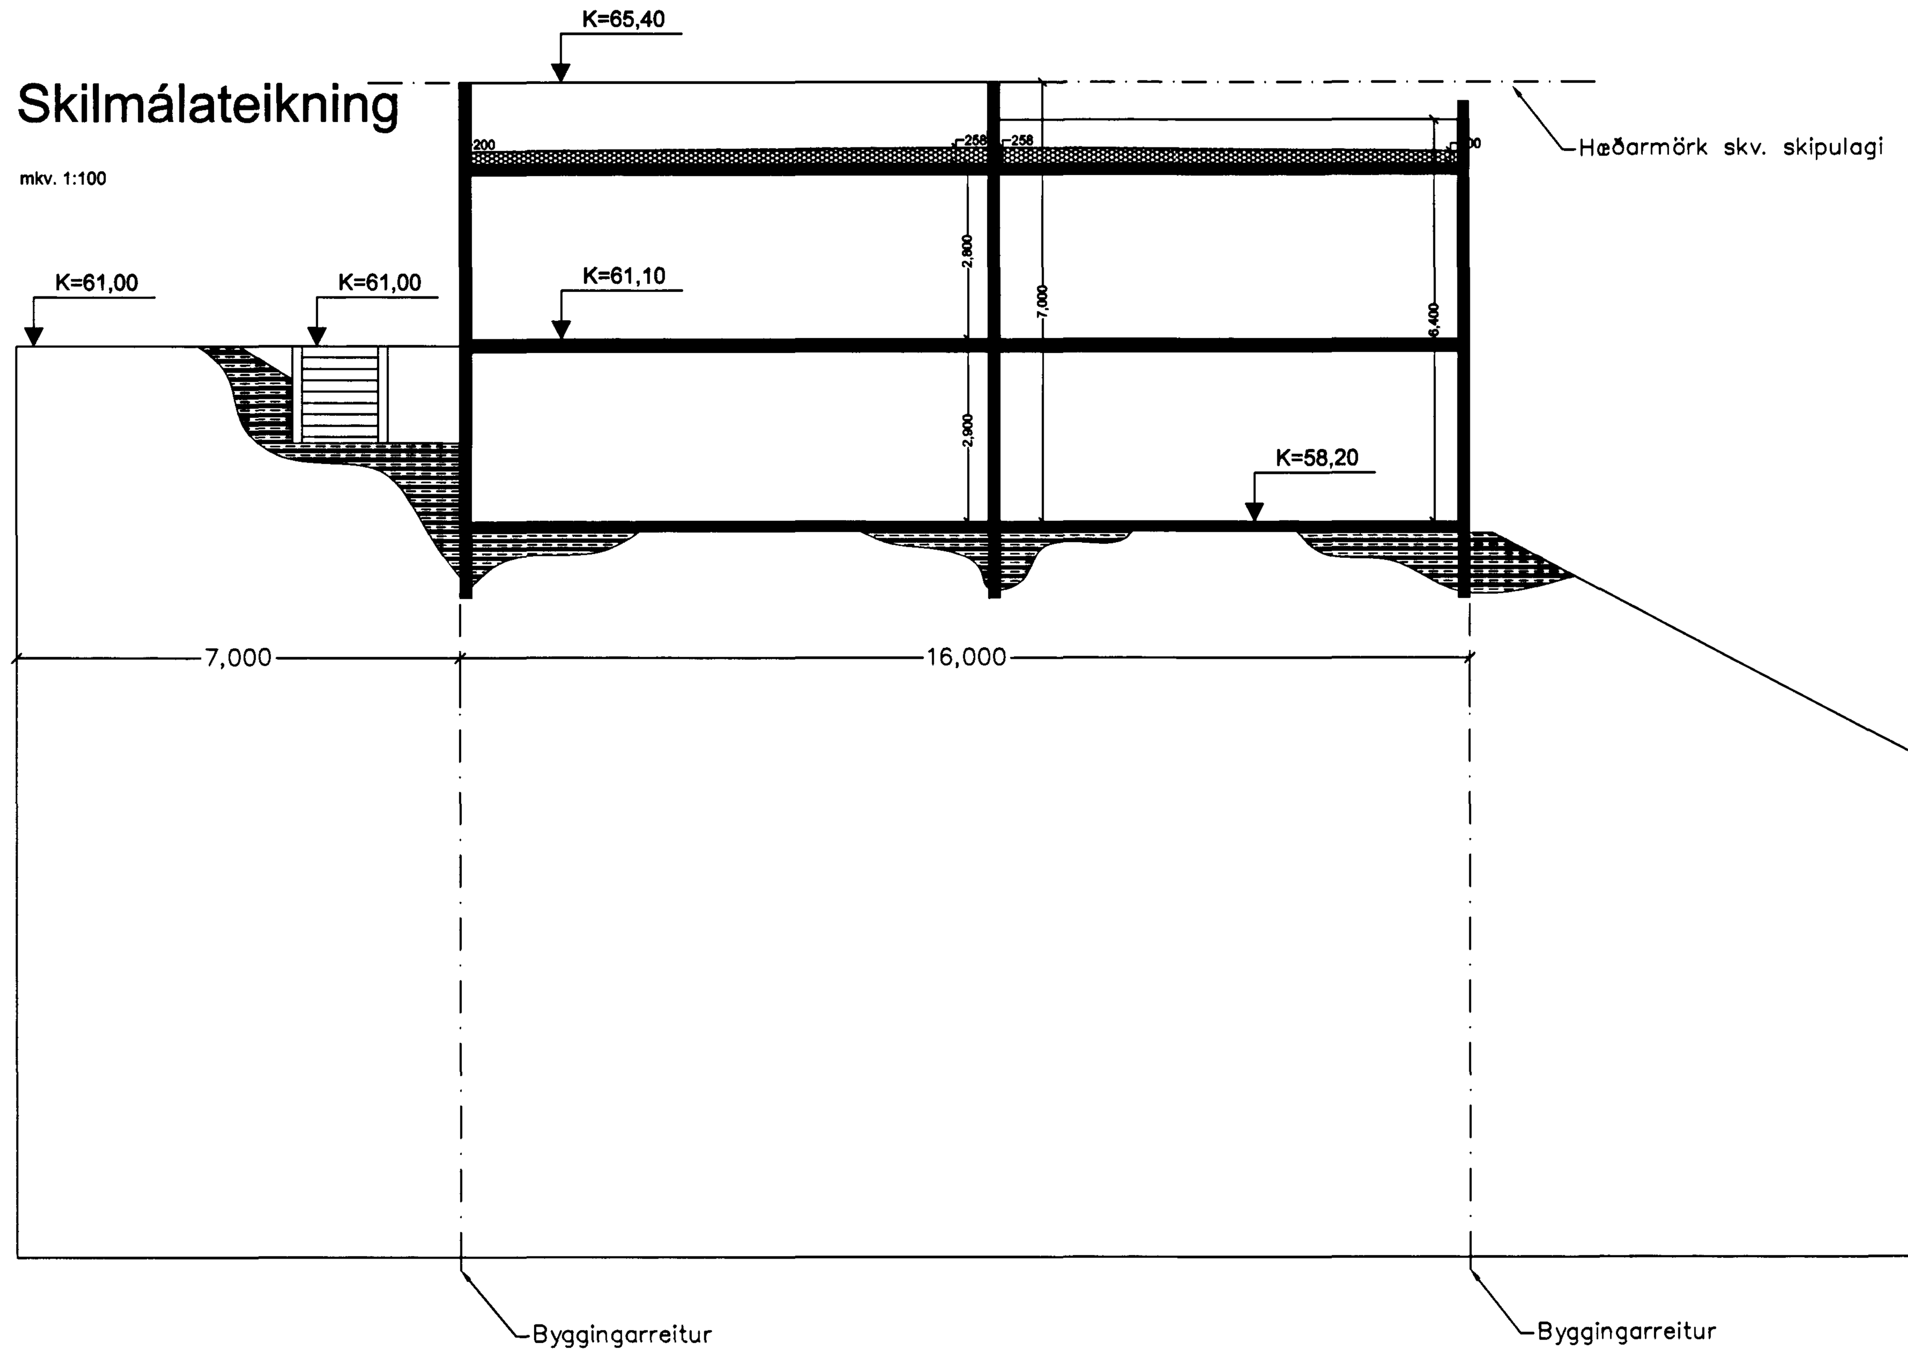

Skráningartafla: Klukkuberg 32 — Skrásetjari: Emil Þór Guðmundsson
Landnúmer: 121487 — Kennitala: 2804563499
Matshlutanúmer: 01 — Útgáfa: 4.01 — Dags.: 25.2.2000
Uppskipting og lýsing — Stærðir

D0 Lokun	D1 Rými hæð-röð	D2 Notkun texti	D3 Höfuð-flokkun	D4 Eignar-hald	D5 Botnflötur m²	D5M Milliflötur m²	D6 Stigar m²	D7 Op m²	D8 Brúttóflötur m²	D9 Brúttóflötur sh < 1,8	D10a Salarhæð min	D10b Salarhæð max	D11 Brúttó rúmmál m³	D12 Nettóflötur m²	D16 Birt flatarmál m²	Reiknitala skiptarúmmáls	D17 Skipta-rúmmál m³
		Matshluti			334,4	0,0	5,6	11,7	322,7	0,0			1.024,8	273,9	322,7		837,070
		Botn											33,7				
	01	**1. hæð**			168,6	0,0	5,6	0,0	168,6	0,0			488,9	141,9	168,6		
A	0101	**Íbúð**	N	0101	104,0		5,6		104,0		2,90	2,90	301,6	90,6	104,0	2,90	262,740
A	0102	**Íbúð**	N	0102	64,6				64,6		2,90	2,90	187,3	51,3	64,6	2,90	148,770
B	0103	**Svalir**	S	0102	10,8				10,8							1,00	10,800
	02	**2. hæð**			165,8	0,0	0,0	11,7	154,1	0,0			502,2	132,0	154,1		
A	0201	**Íbúð**	N	0101	131,3			11,7	119,6		3,00	3,06	397,7	102,0	119,6	3,03	309,060
A	0202	**Bílgeymsla**	B	0101	34,5				34,5		3,00	3,06	104,5	30,0	34,5	3,03	90,900
C	0203	**Svalir**	S	0101	4,0				4,0		1,00	1,00				1,00	4,000
C	0204	**Svalir**	S	0101	10,8				10,8		1,00	1,00				1,00	10,800
C	0205	**Sorp**	T	X	2,6				2,6								

Athugasemdir

Sameignir sumra

Eignarhald

	Eignarhald	Notkun texti	Birt flatarmál m²	Skipterúmmál: Séreign m³	Séreign og sameign m³
	0101	**Íbúð**	258,1	677,500	677,500
	0102	**Íbúð**	64,6	159,570	159,570
		Alls	322,7	837,070	837,070

Snið A-A

mkv. 1:100

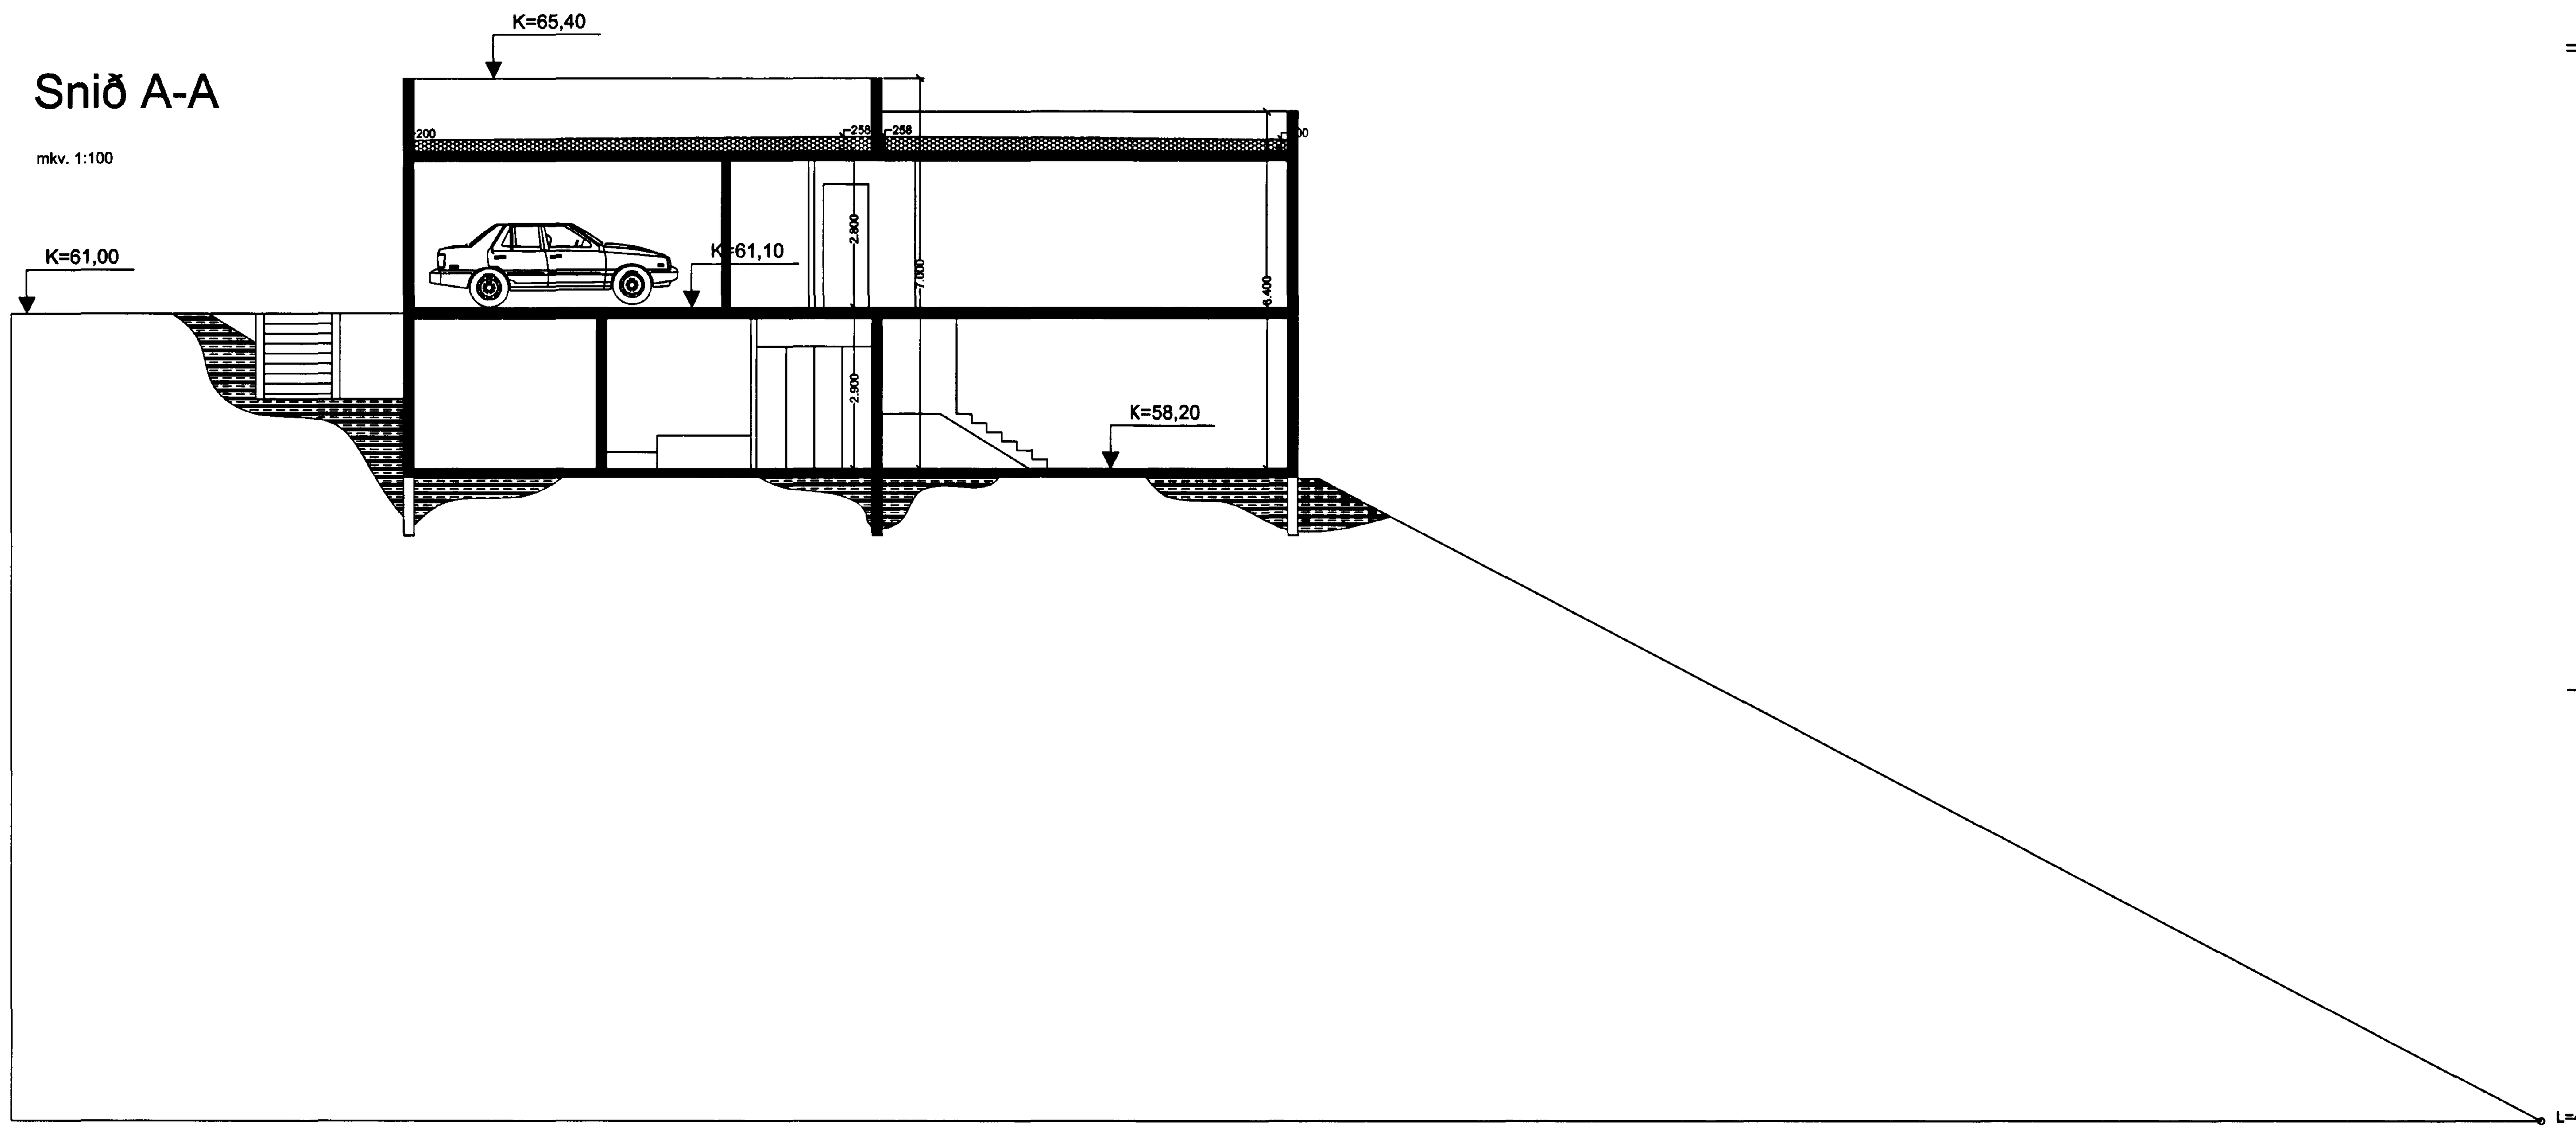

Afstöðumynd

mkv. 1:200

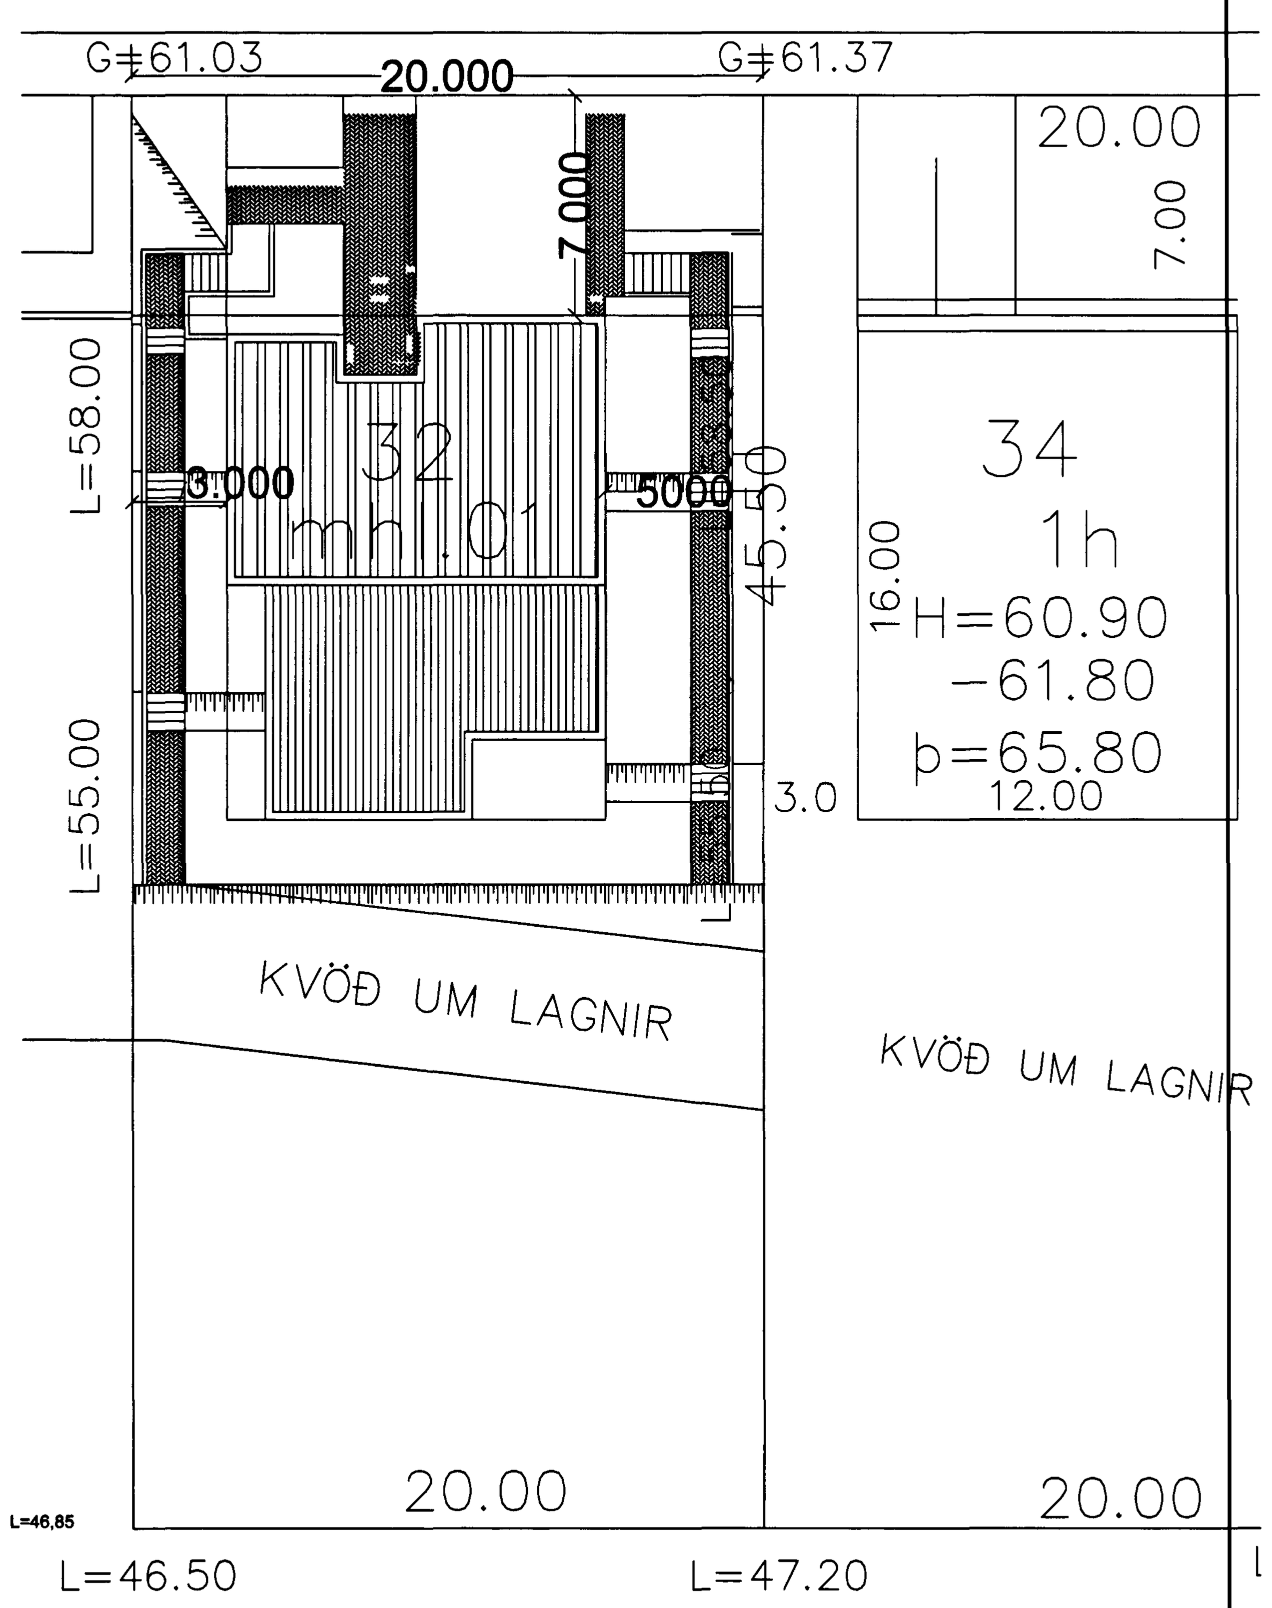

Samþykkt þann
24. ÁGÚ. 2000
Byggingafulltrúinn í Hafnarfirði
Erlendur Hjálmarsson

ÚTGÁFUFERILL

NÚMER	DAGS.	SKÝRINGAR	UNNIÐ
A	25/02/00	Texti	

DAGS.

EMIL ÞÓR GUÐMUNDSSON FTFÍ
LÆKJASMÁRA 98
200 KÓPAVOGUR
SÍMI: 554 3917
FAX: 5644252
NETFANG: gaja@centrum.is
kt: 280456-3499

HEITI VERKS:

Klukkuberg 32

HEITI TEIKNINGAR:

Snið
Skilmálar
Afstöðumynd
Skráningartafla

MKV:	DAGS.	VERK NR	
1:100/1:200	20/12/99	ÁF10	
TEIKNAÐ: EÞG	YFIRFARIÐ: EÞG	SAMÞYKKT: EÞG	NR. TEIKNINGAR: B03
DAGS.UNDIRSKR.: 09/08/00	NAFN HÖNNUÐAR: EMIL ÞÓR GUÐMUNDSSON		
UNDIRSKR.HÖNNUÐAR:			ÚTGÁFA: A

Sun Aug 06 16:28:33 2000