Grunnmynd 2.hæð

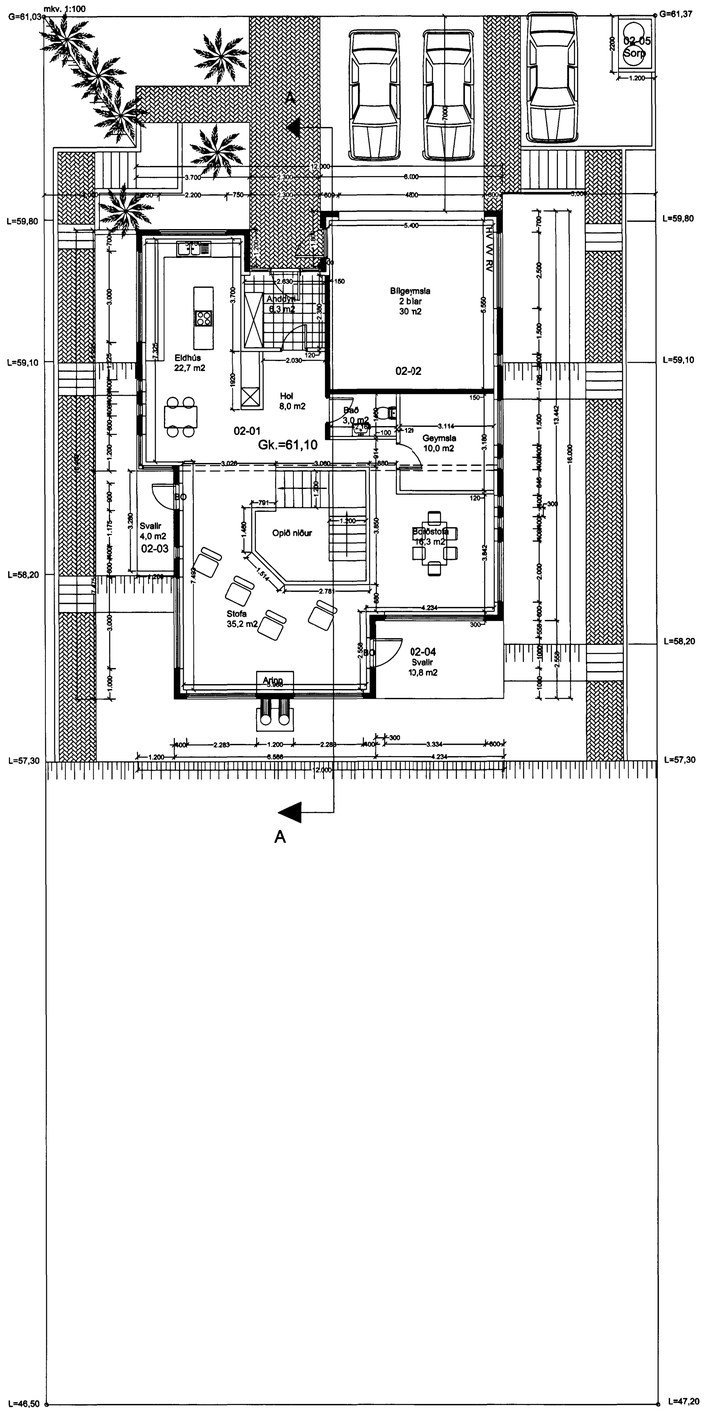

Grunnmynd 1.hæð

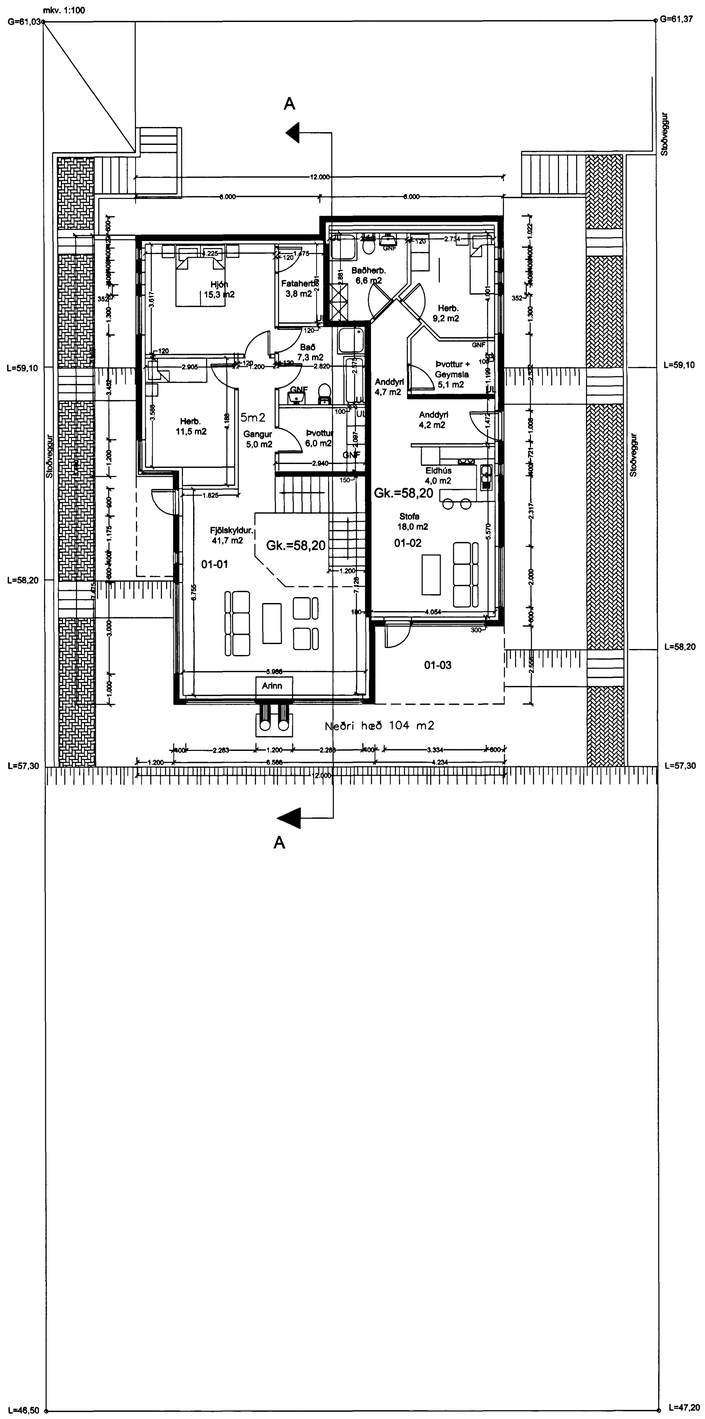

Samþykkt þann
25. AUG. 2000
Byggingafulltrúinn í Hafnarfirði
Erlendur Hjálmarsson

Athugasemdir sjá byggingarlýsingu

ÚTGÁFUFERILL

NÚMER:	DAGS.	SKÝRINGAR:	UNNIÐ:
A	25/02/00	Ymsar breyt.	
B	08/08/00	Hús fært að byggingarreit	
DAGS.			

EMIL ÞÓR GUÐMUNDSSON
FTFÍ
LÆKJASMÁRA 98
200 KÓPAVOGUR
SÍMI: 554 3917
FAX: 5644252
NETFANG: gaja@centrum.is
kt: 280456-3499

HEITI VERKS:

Klukkuberg 32

HEITI TEIKNINGAR:

Grunnmynd 1.hæð
Grunnmynd 2.hæð

MKV:	DAGS.	VERK NR	
1:100	20/12/99	ÁF10	
TEIKNAÐ.	YFIRFARIÐ	SAMÞYKKT	NR. TEIKNINGAR
EÞG	EÞG	EÞG	B01
DAGS ÚNDIRSKR. 08/08/00	NAFN HÖNNUÐAR EMIL ÞÓR GUÐMUNDSSON		
UNDIRSKR.HÖNNUÐAR			ÚTGÁFA B

Sun Aug 06 17:12:19 2000