


FRÁGANGUR Á LÓÐARMÖRKUM  
Í SAMRÆÐI VIÐ NÁGRANNA/LÓÐARHAFNA

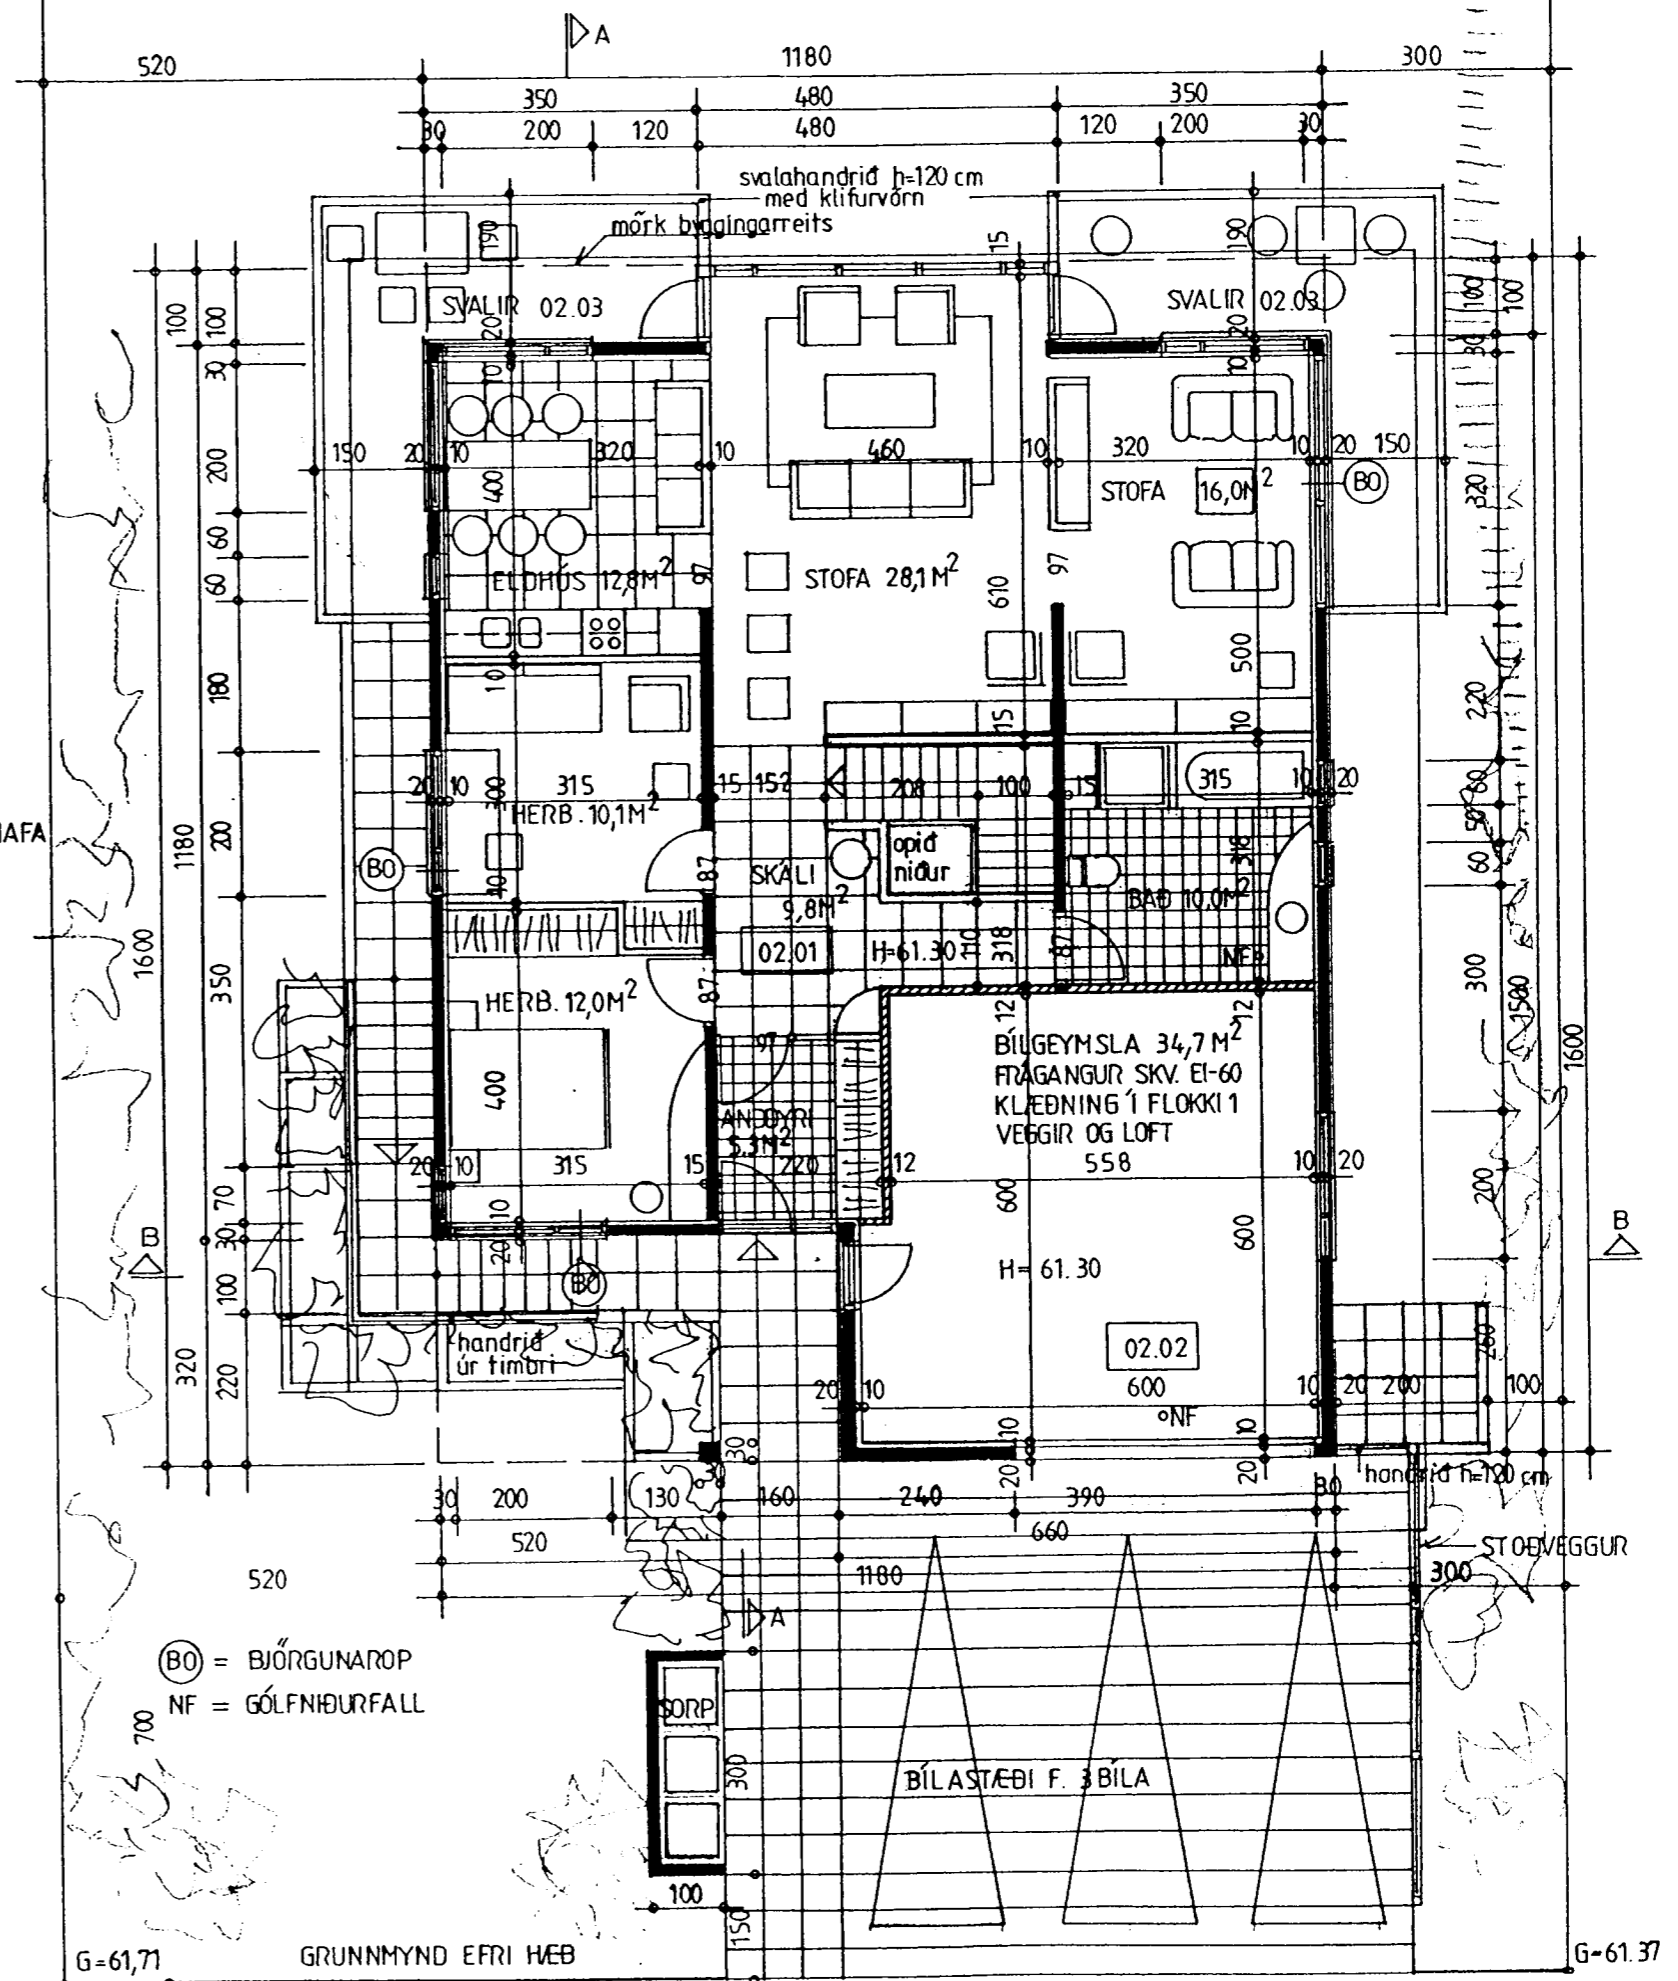

**KLUKKUBERG 34, HAFNARFIRÐI.**

GRUNNMYND EFRI HÆÐAR OG SNIB.

MKV. 1 : 100

2001-06-17 2001-08-15 2001-09-15  
Jóhannes Pétursson 010448-3959 S - 567-5107  
FANNAFOLD 32  
Steinar Sigurðsson 021146-2349 S - 566-6643

**ABS**

teiknistofa

S - 566-6613 , 567-5107.

Nr. 2