





Byggingarfulltrúi  
samþykkir erindið.

05 FEB. 2004

Bent skal á að samþykki þessi verður ekki virk,  
fyrr en eftir þinglýsingu eignaskiptafirlysingar-  
innar og skráningu hennar hjá Fasteignamatí ríkisins.  
Byggingarfulltrúinn í Hafnarfirði  
F.h. Kristján Þórarinnsson

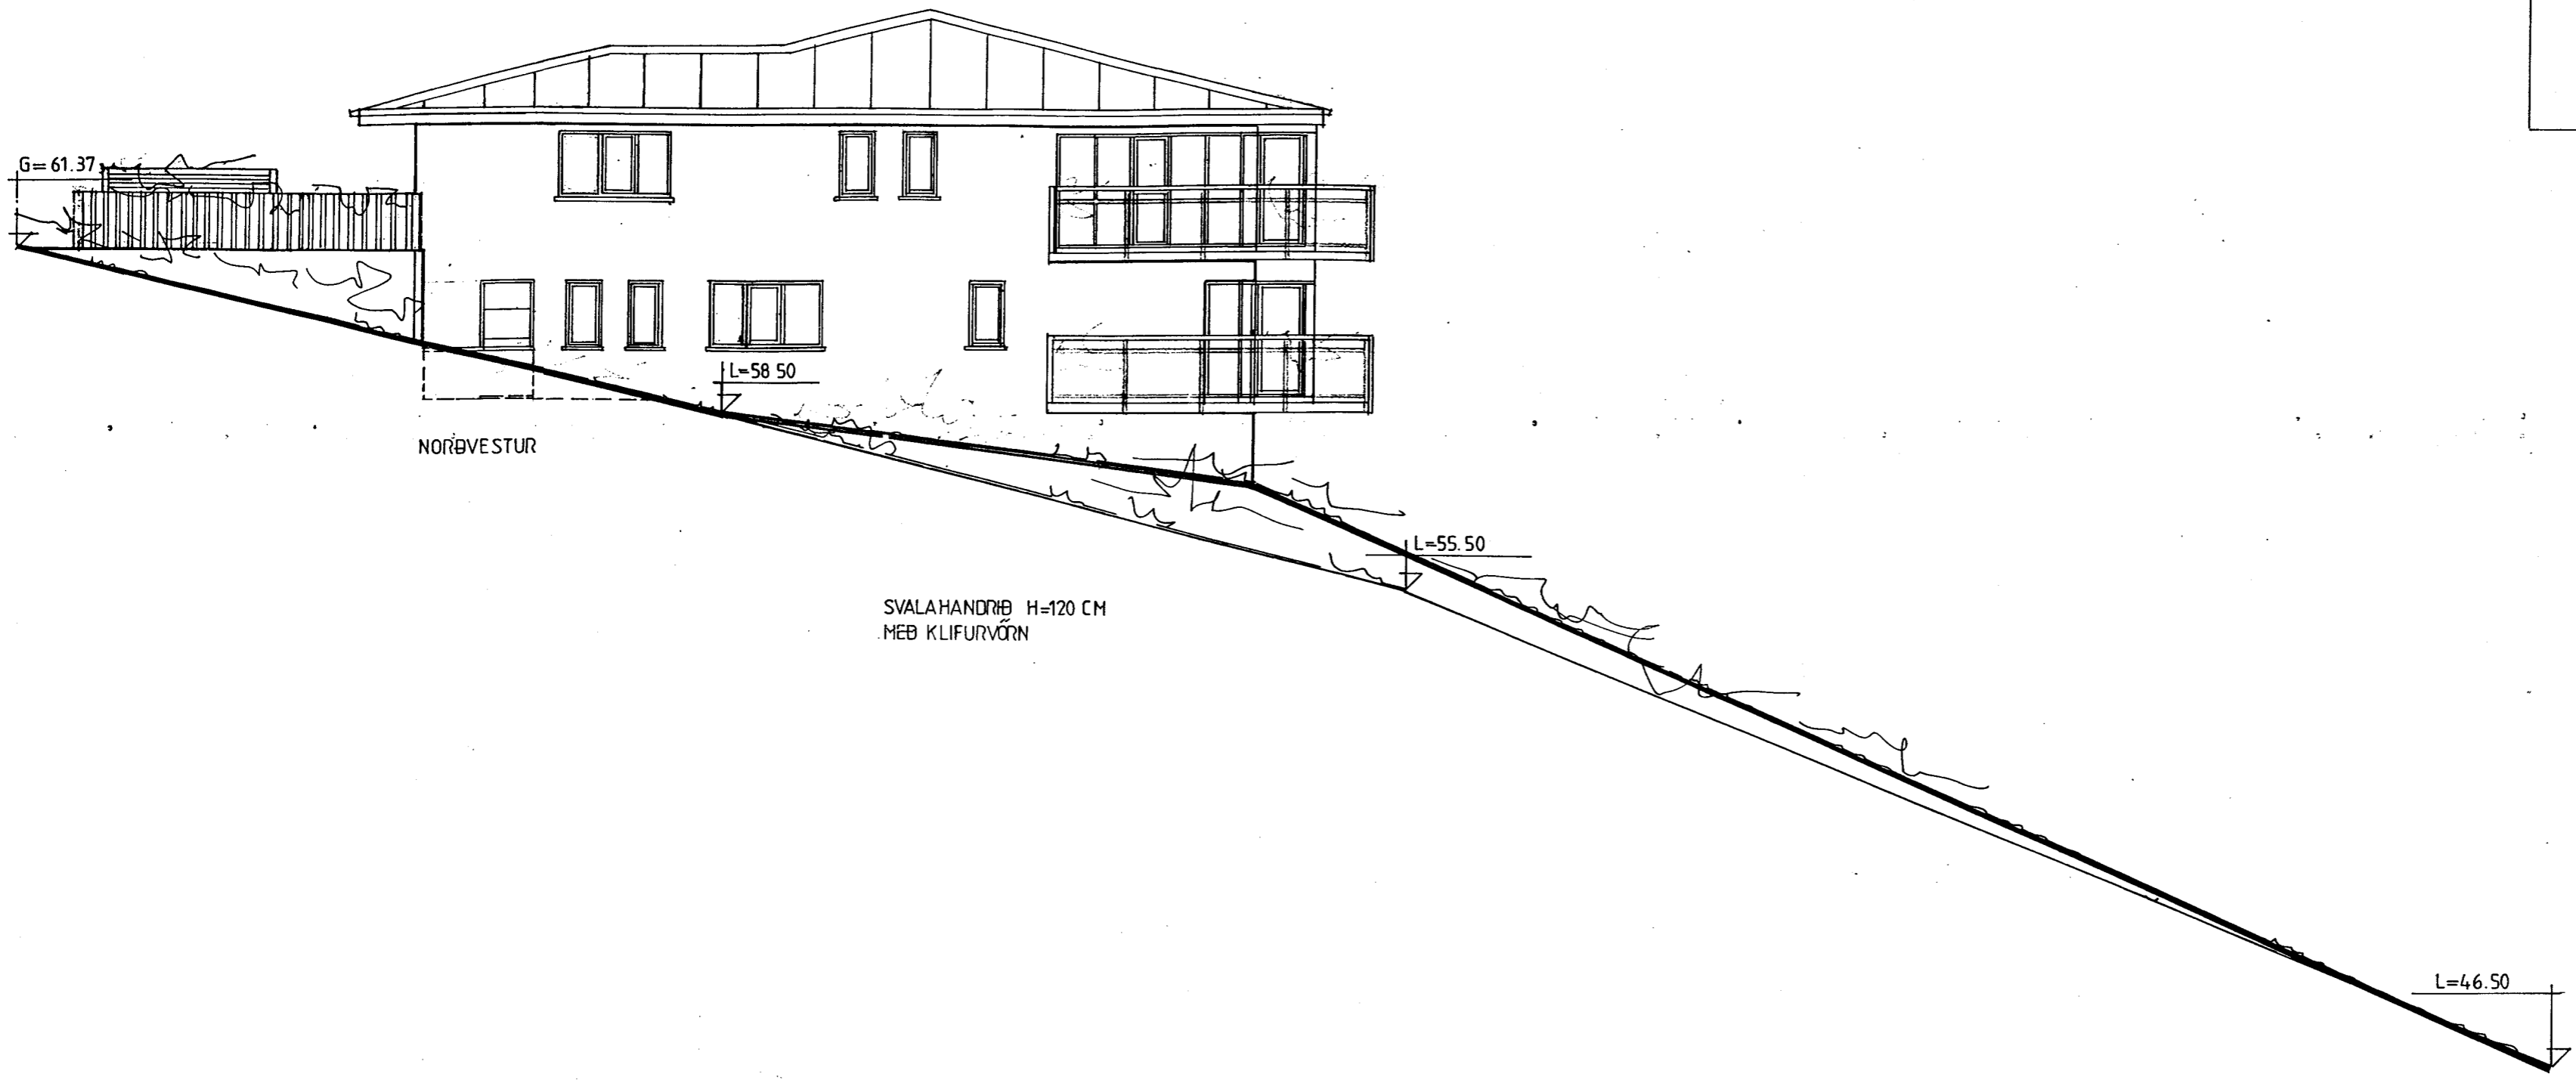

SVALAHANDRÖÐ H=120 CM  
MEÐ KLIFURVÖRN

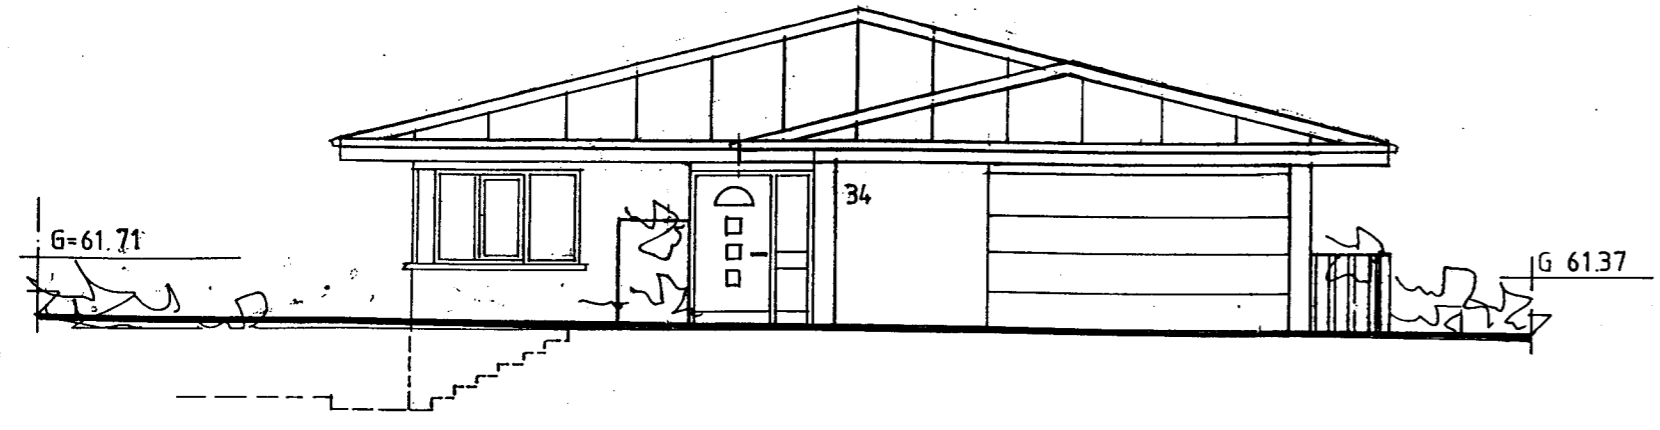

**KLUKKUBERG 34, HAFNARFIRÐI.**

ÚTLIT, MKV. 1:100. BR. 02.11.03 JP/SS ÞAK BÍLG.

2001-06-17 2001-08-15 2001-09-15 JP/SS  
Jóhannes Pétursson 010448-3959 S - 567-5107  
FANNAFOLD 32  
Sigurður Sigurðsson 021146-2349 S - 566-6613

**ABS** teiknistofa S - 566-6613, 567-5107. Nr. 3