






Byggingarfulltrúi  
samþykkir erindið.

05. FEB. 2004

Bent skal á að samþykkt þessi verður ekki virk,  
fyrir en eftir birgðingunni eignaskiptayfirlýsingar-  
innar og skráningu hennar hjá Fasteignamatni ríkisins.  
Byggingarfulltrúinn í Hafnarfirði  
F.h. Kristján Þórarinnsson

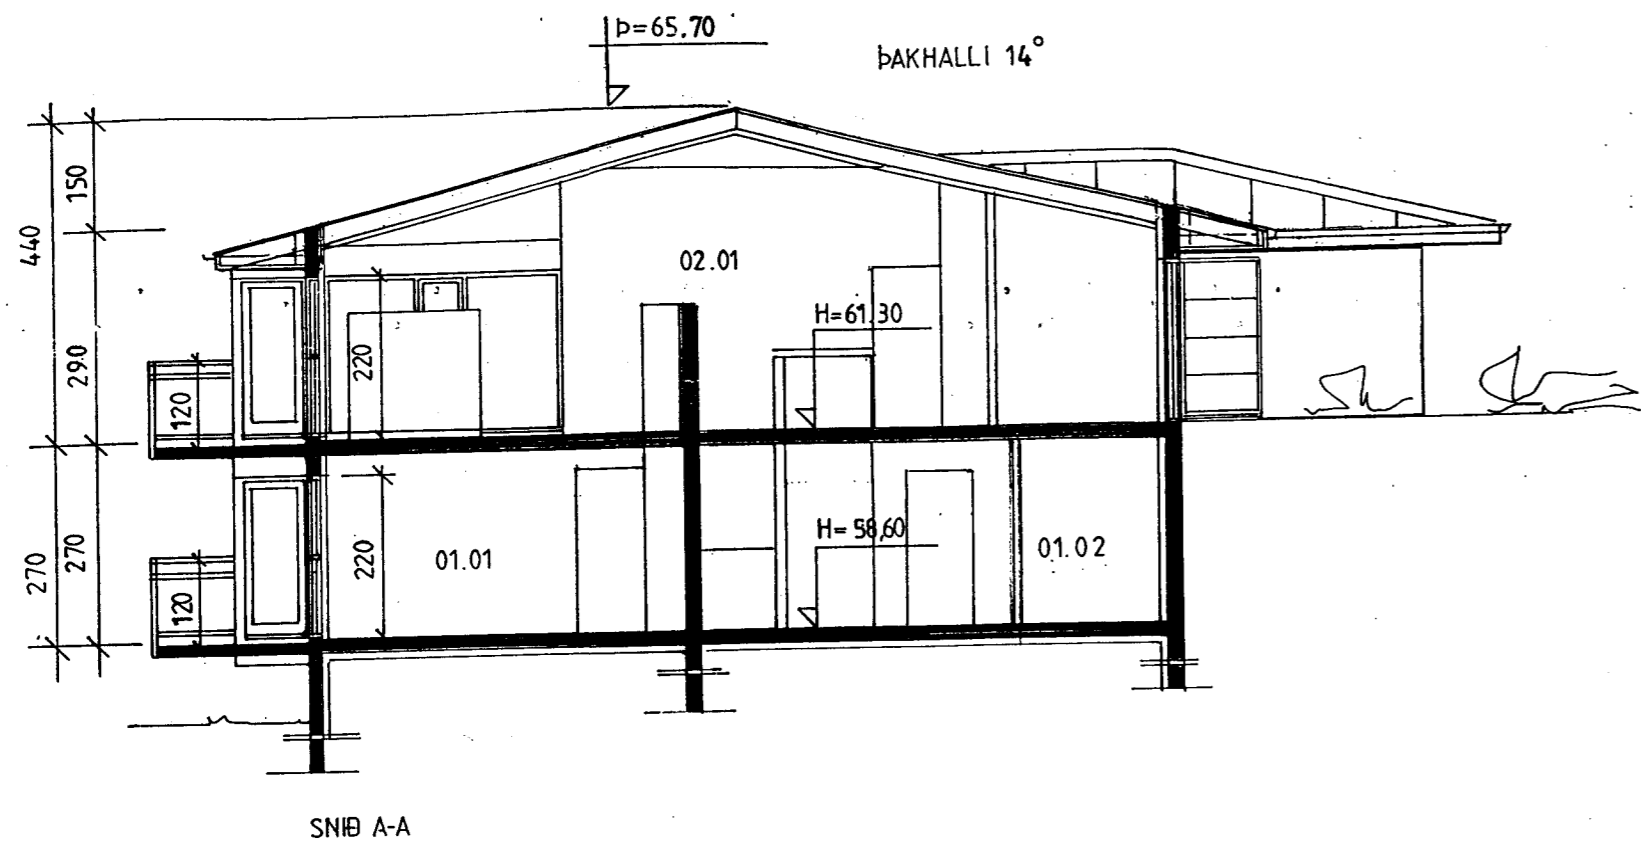

FRÁGANGUR Á LÓÐARMÖRKUM  
Í SAMRÆÐI VIB NÁGRANNA/LÓÐARHAFNA

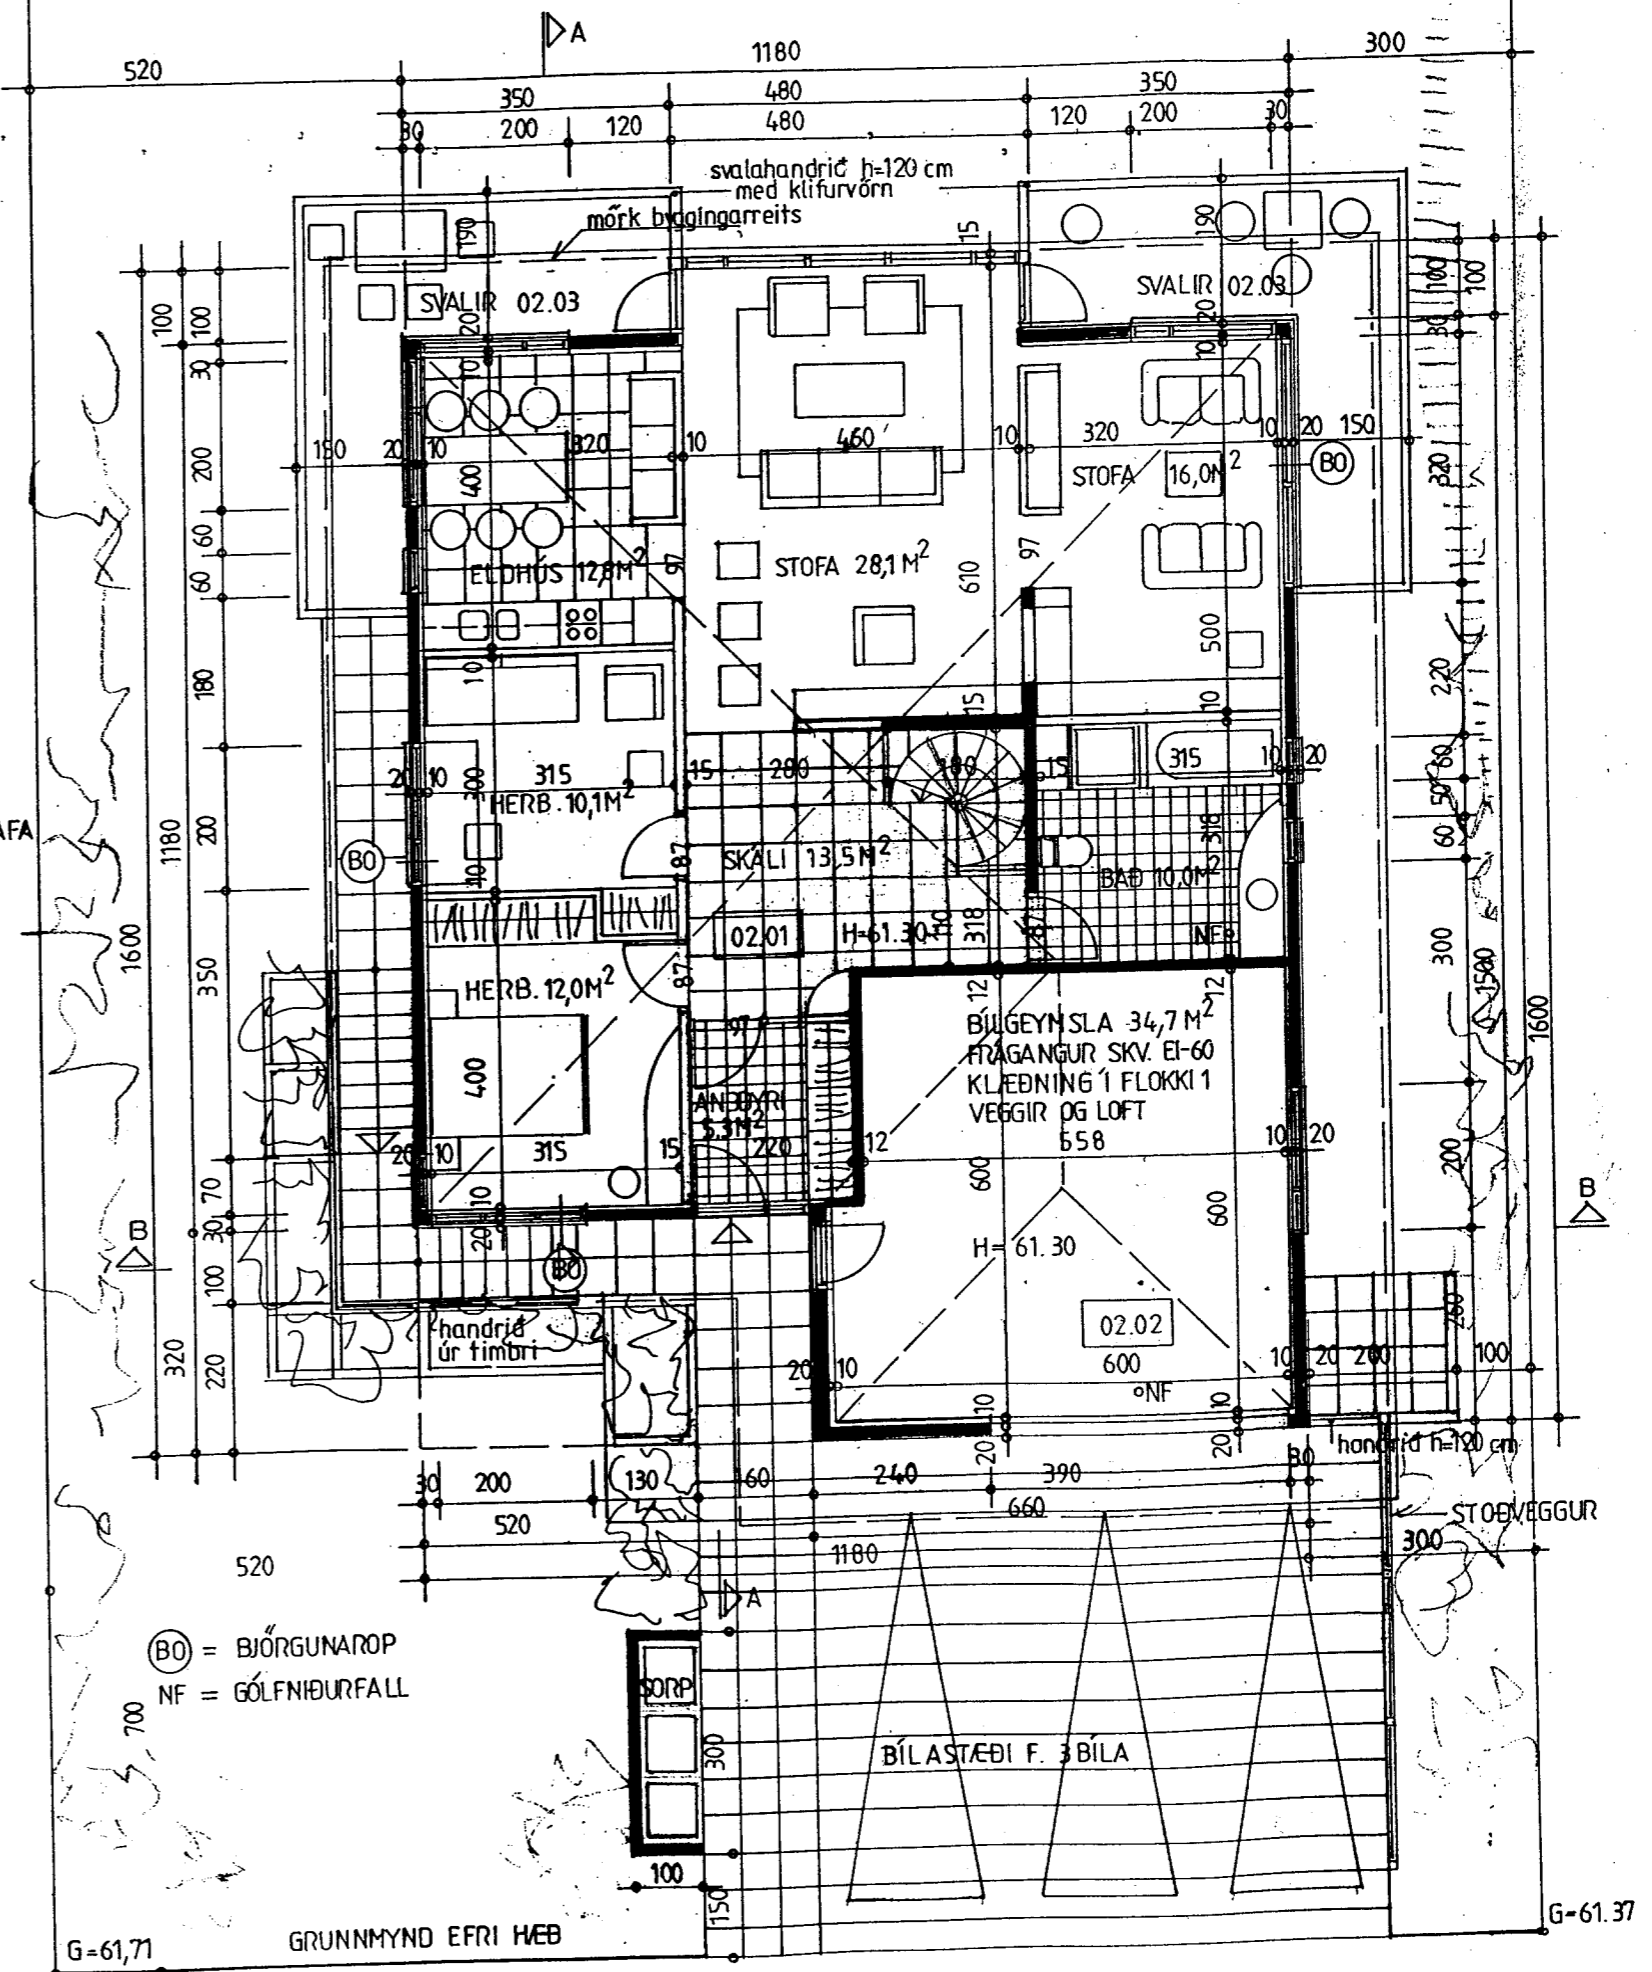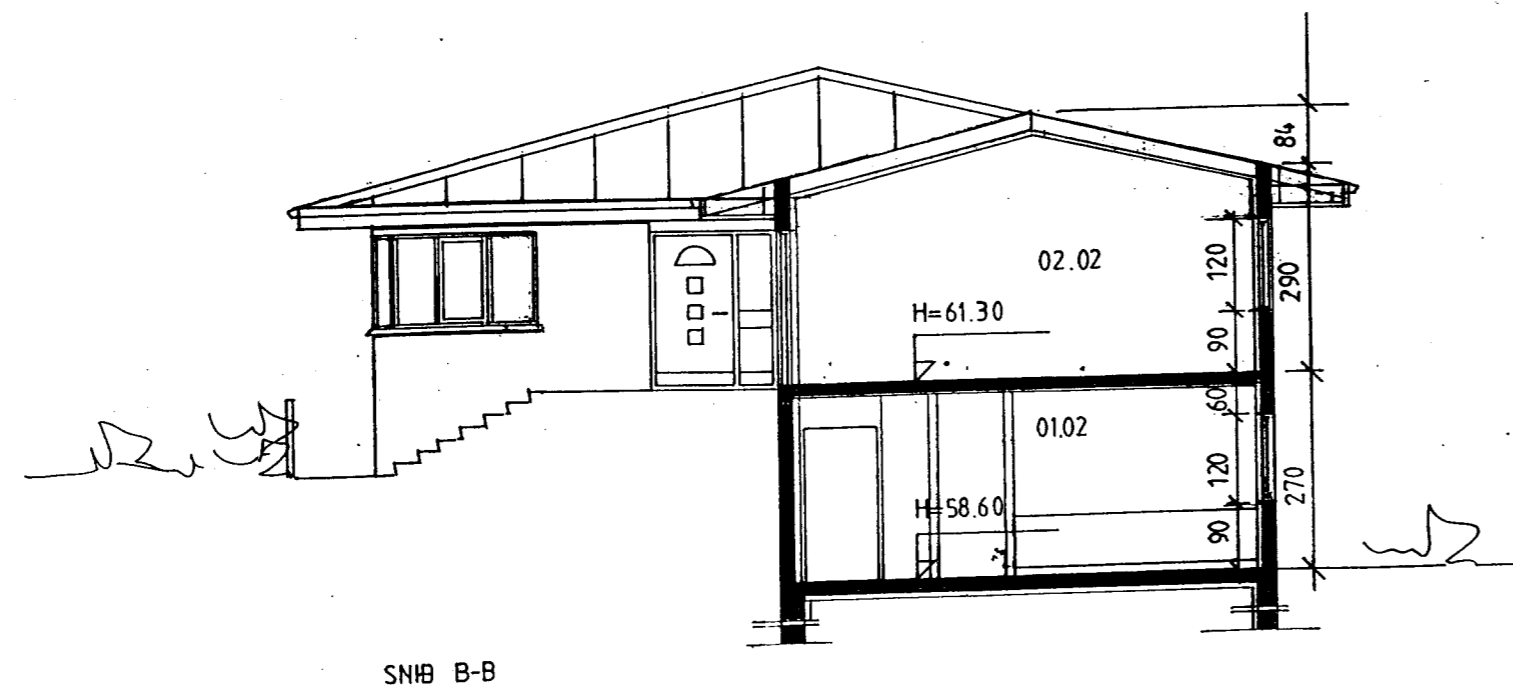

**KLUKKUBERG 34, HAFNARFIRÐI.**  
GRUNNMYND EFRÍ HÆÐAR OG SNÍÐ.

MKV. 1:100 BR 02.11.03 JP/SB/PAK BILG.  
2001-06-17 2001-08-15 2001-09-15  
Jóhannes Pétursson 010448-3959 S - 567-5107  
FANNAFOLD 32  
Sigurður Sigurðsson 021146-2349 S - 566-6613

**ABS** teiknistofa S - 566-6613, 567-5107. Nr. 2