


Byggingarfulltrúi  
samþykkir erindið.  
05 FEB. 2004  
Bent skal á að samþykkt þessi verður ekki virk fyrr en eftir þinglýsingu eignaskiptayfirlýsingarinnar og skráningu þennar hjá Fasteignamáttáknisins. Byggingarfulltrúi í Hafnarfirði F.h. Kristján Þóráksson


Lýsing Húsið er steinsteypt með járnklæddu timburþaki. Steyptir sökkjar eru einangraðir með 75mm plasteinangrun. 75mm plasteinangrun undir steyptri plötu á fyllingu. 20 cm steyptrir útveggir eru einangraðir með 100mm plasteinangrun og múrhúðaðir. Gluggar eru með tvöföldu K-Gleri. Þak er timburþak, þakklæðning er 25x150mm, þakpappi og þarustál. Einangrun þaks er 200mm þakull með vindpappa, rakavarnarlag er þolplast. Veggir og loft íbúða : Klæðning í flokki 2. Veggir og loft bilgeymslu : Klæðning í flokki 1.

- U-Gildi:.....0,2
- Þak:.....0,4
- Útveggir:.....0,4
- Gluggar:.....2,0 (Karmar, gler, vegið meðaltal K-gler)
- Hurðir:.....3,0
- Gólf á fyllingu:.....0,3

BO=Björgunarop

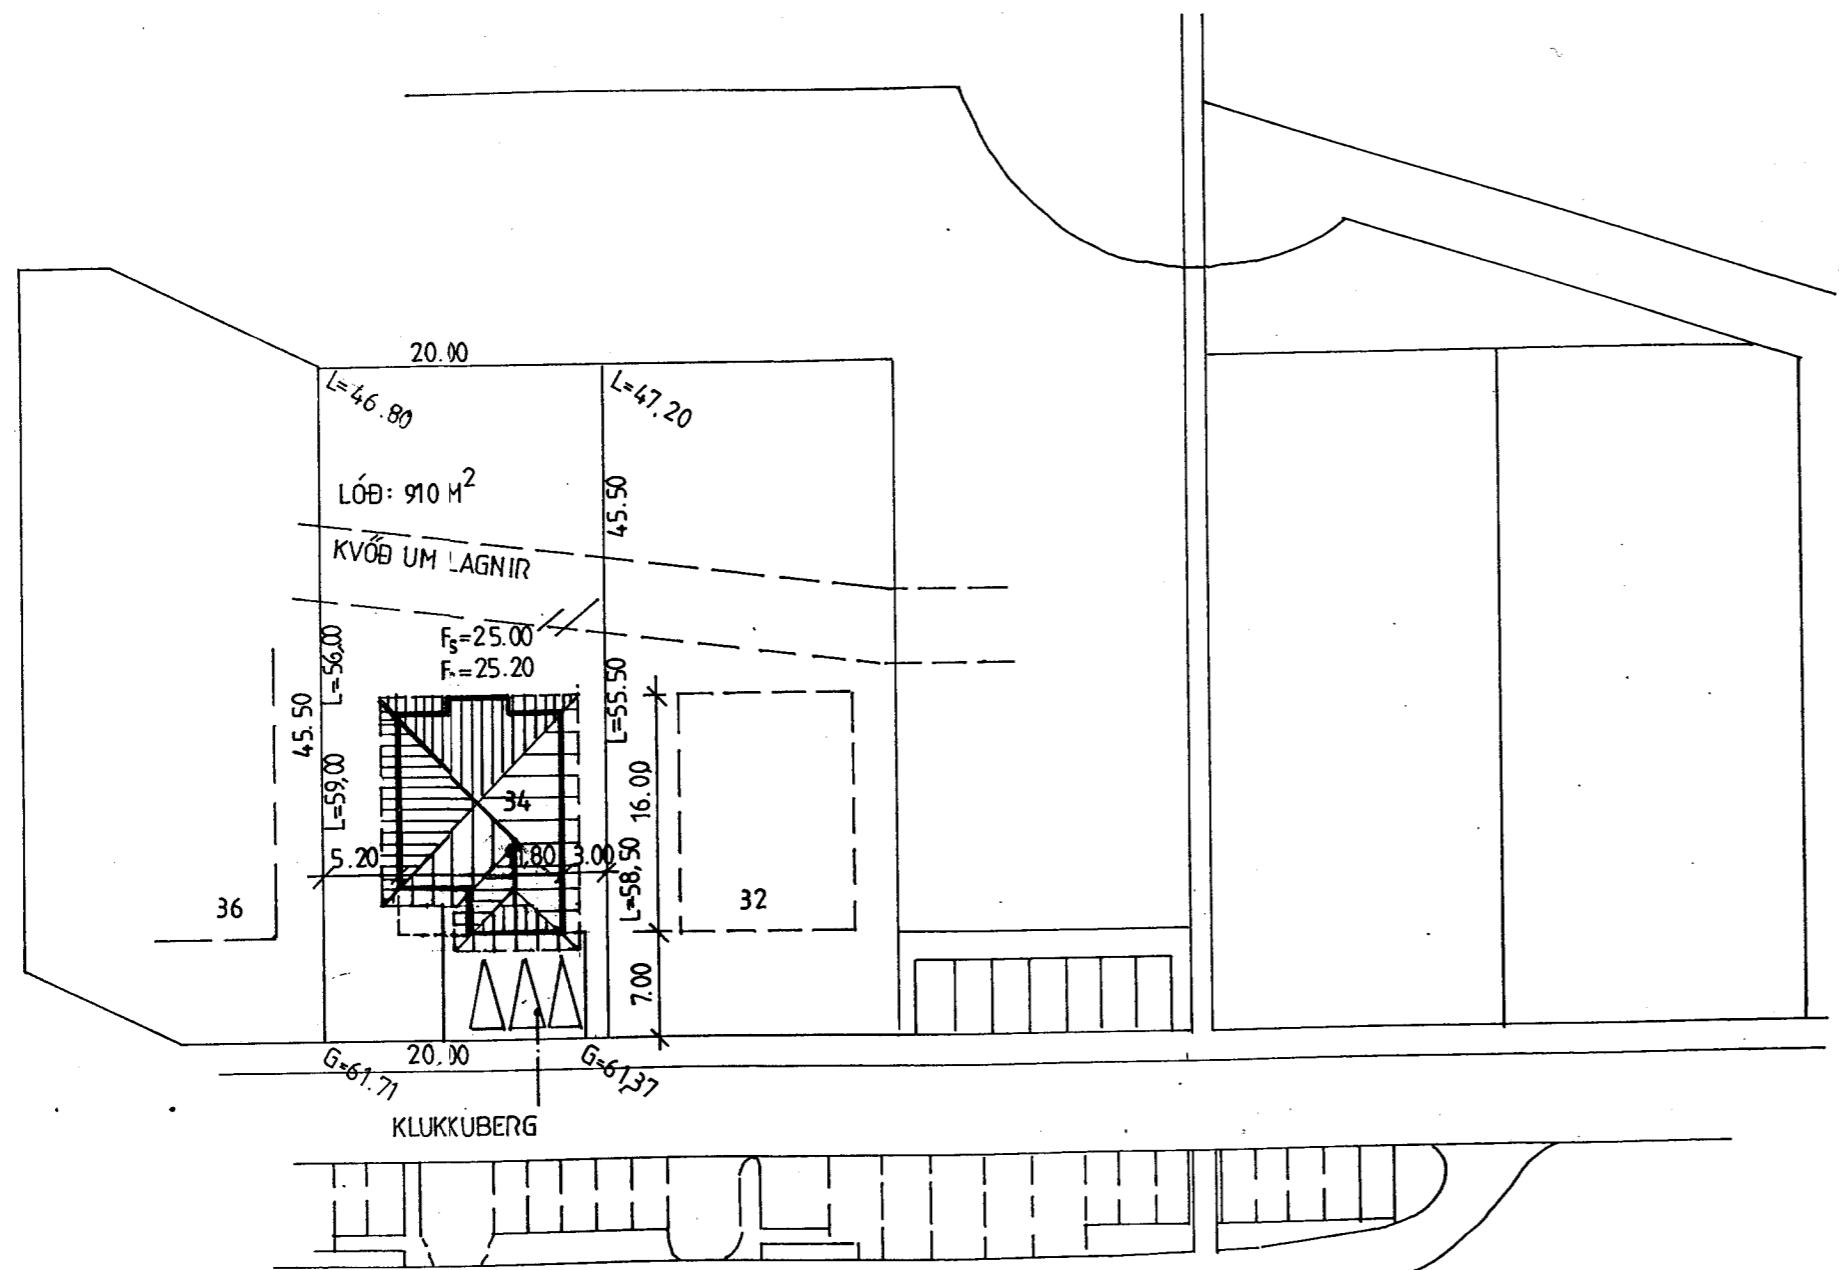

AFSTÖÐUMYND MKV. 1:500  
STÆRÐIR SBR. SKÝNINGARTAFLA  
NÝTINGARFLUTFALL: 0,36 325,2/910

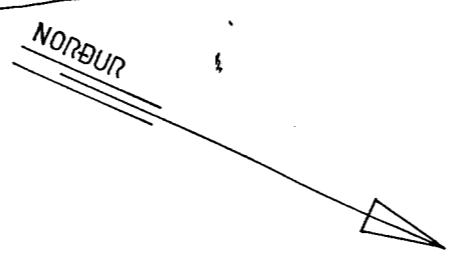


Meginlitur húss skal vera ljós sbr. 0003-0010 á NCS litaskala. Gluggar og hurðir skulu vera í ljósum lit. Þaklitur skal vera dökkgrár en þakkantar hvítir. Öll stöllum í lóð skal fara fram innan lóðar.

**KLUKKUBERG 34, HAFNARFIRÐI.**  
GRUNNMYND NEDRI HÆÐAR MKV.1:100, OG AFSTÖÐUMYND 1:500.

BR. 02.11.03 JP/SS ÞAK BÍLG  
2001 06 17 ..... 2001 08 15 ..... 2001-09-15 JP/SS  
Jóhannes Pétursson 010448-3959 S - 567-5107  
FANNAFOLD 32  
Sigurður Sigurðsson 021146-2349 S - 566-6613

*[Handwritten signatures]*

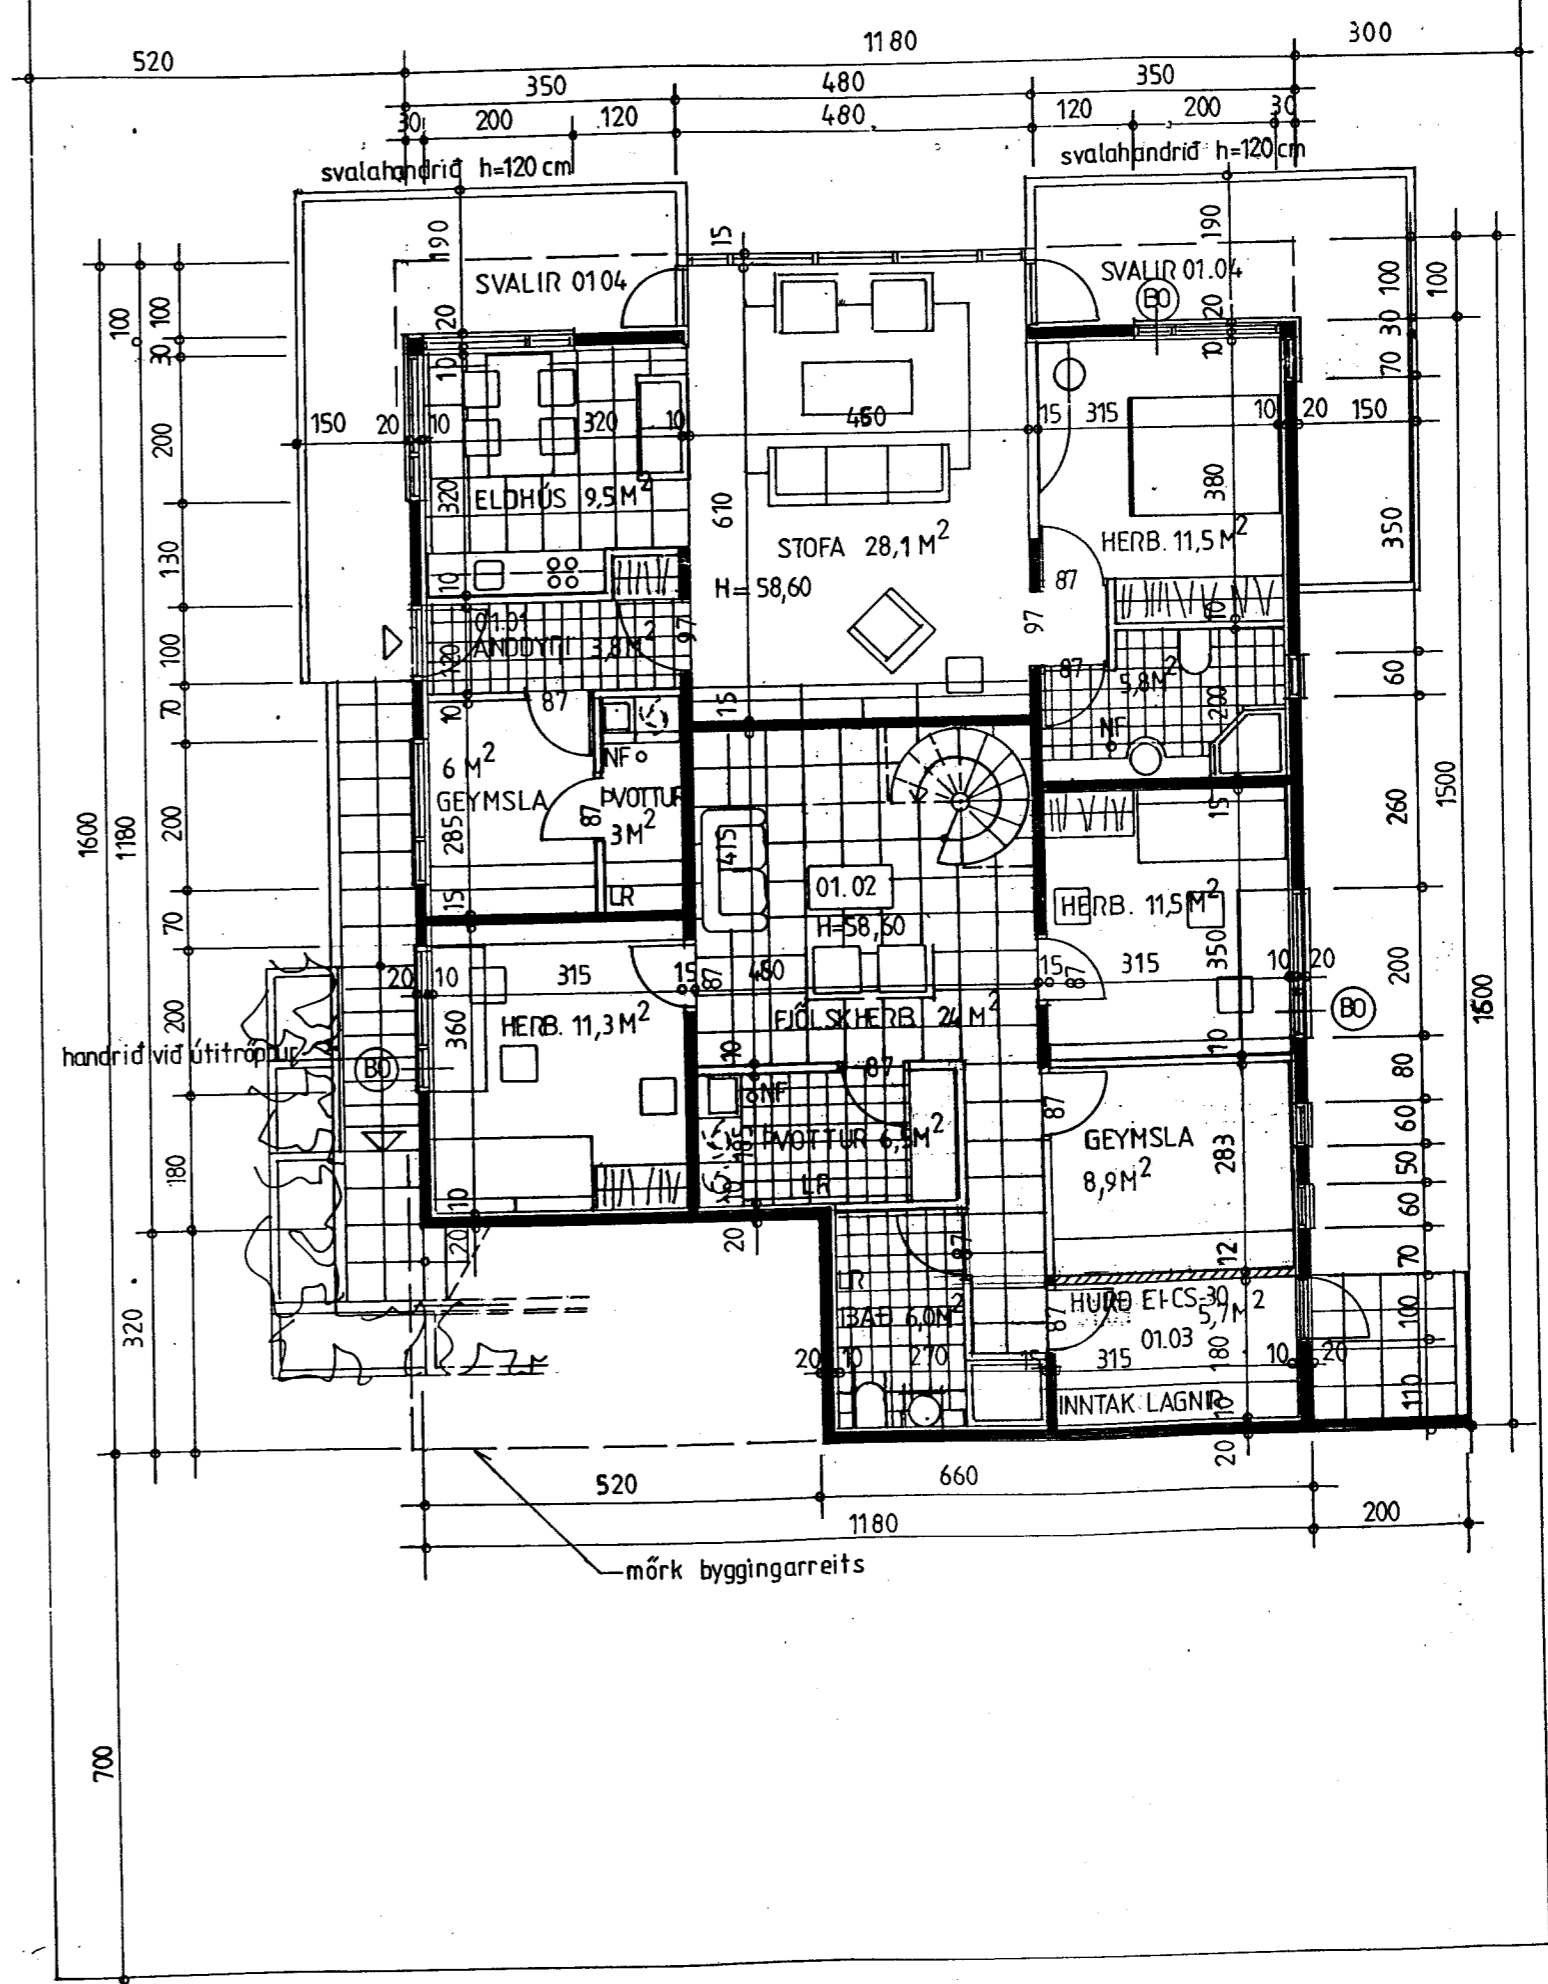

GRUNNMYND NEDRI HÆÐAR MKV. 1:100

**ABS** teiknistofa S-566-6613, 567-5107. Nr. 1