



Samþykkt á fundi bygginga-
nefndar þ. 15. 5. 1991

BYGGINGAUFULLTRÚINN
Í HAFNARFIRDI


[Handwritten signature]

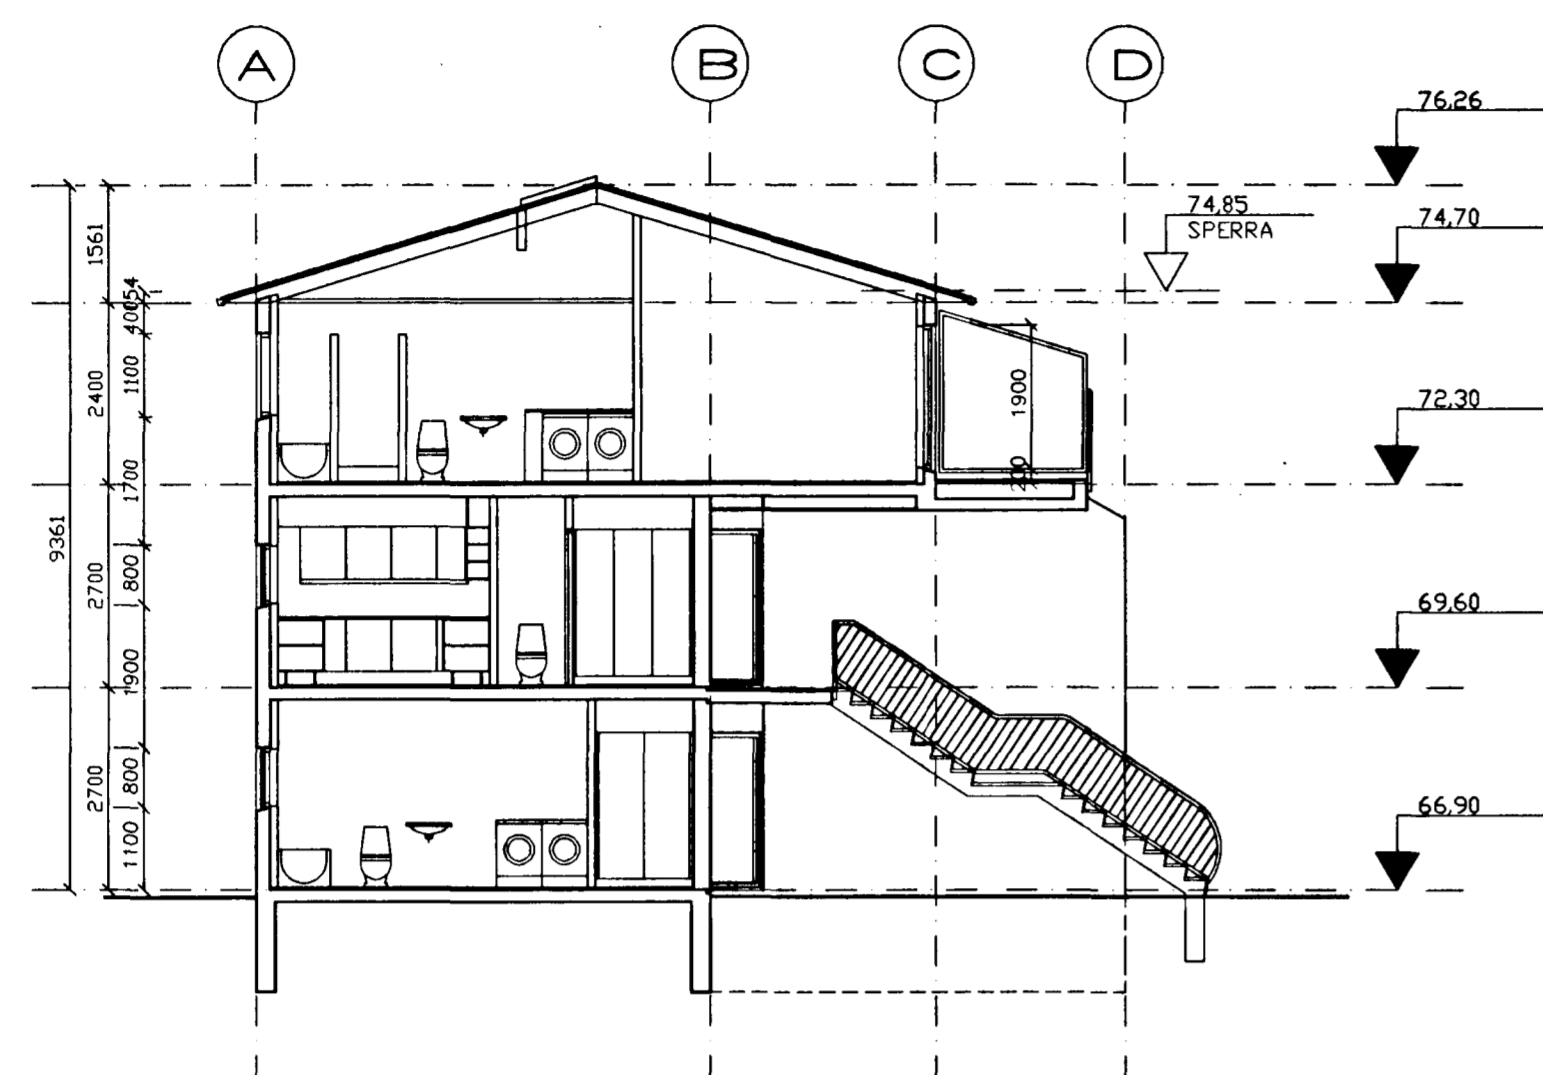


SKURDUR A - A

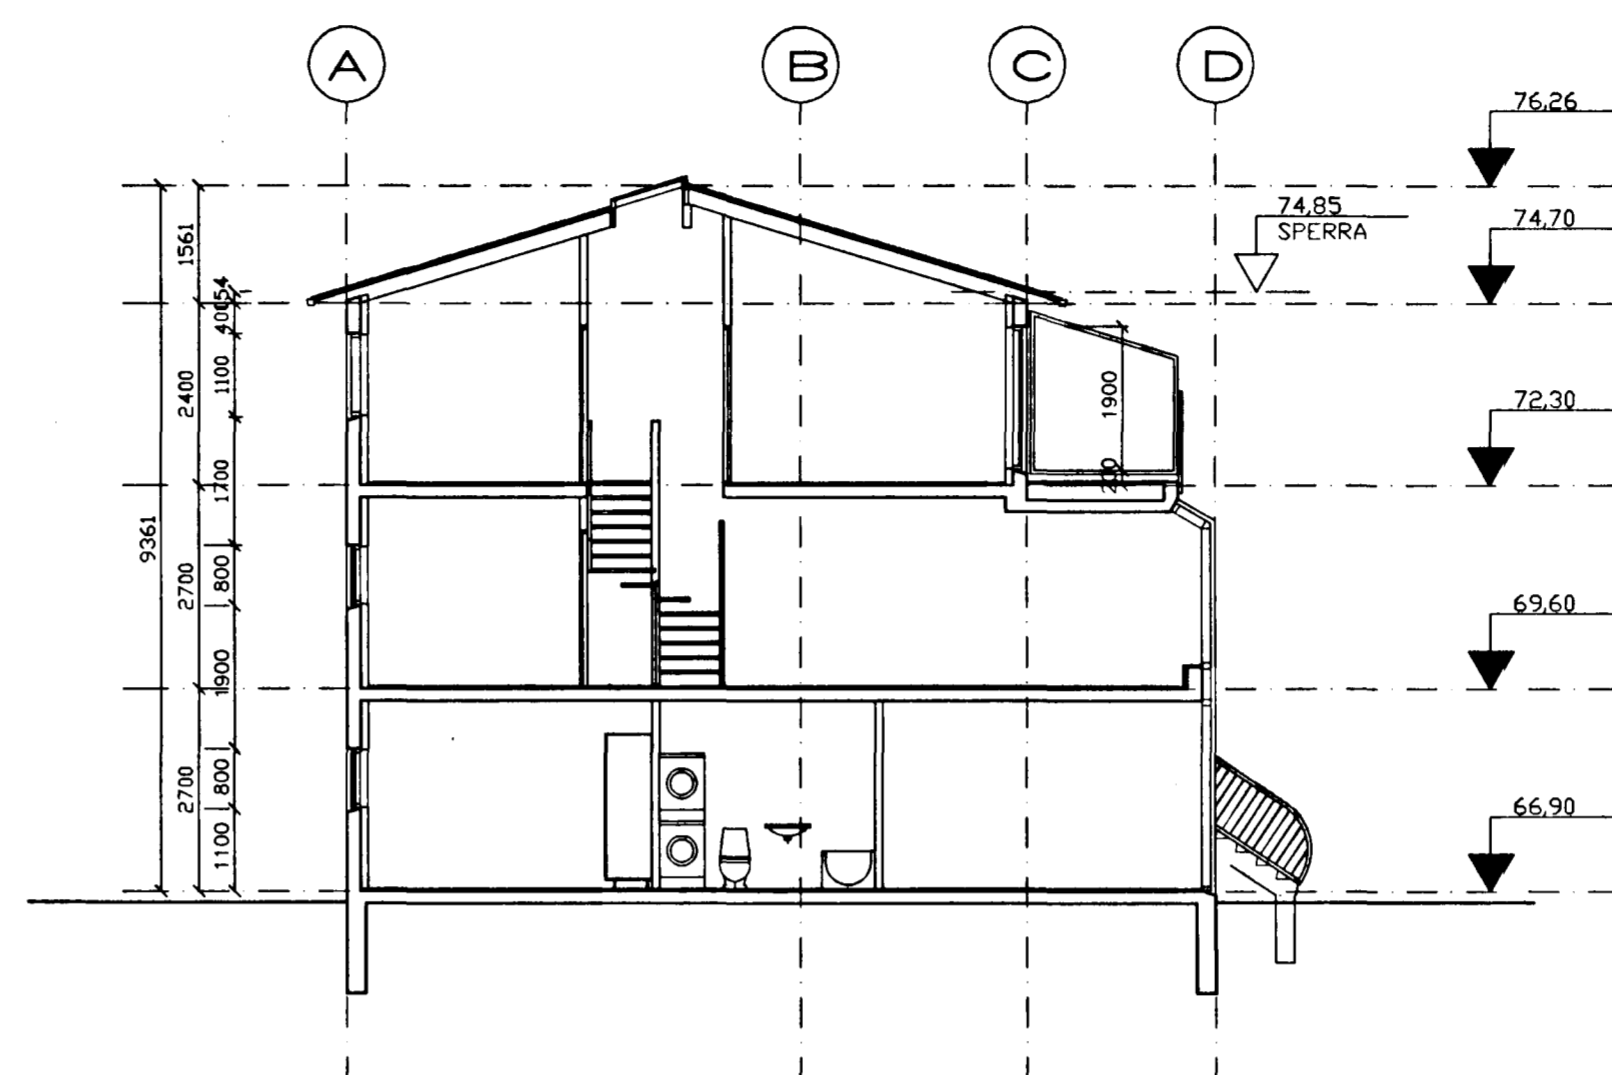

SKURDUR B - B

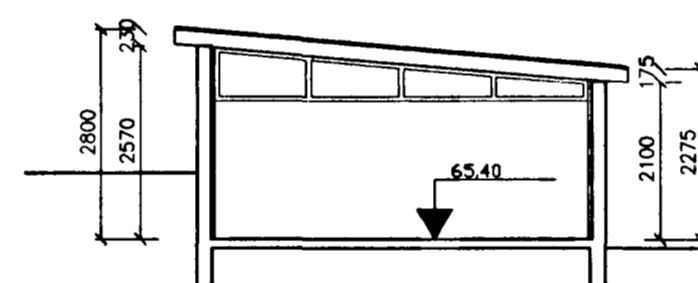

SKURDUR I HJÓLA-
OG VAGNAGEYMSLU

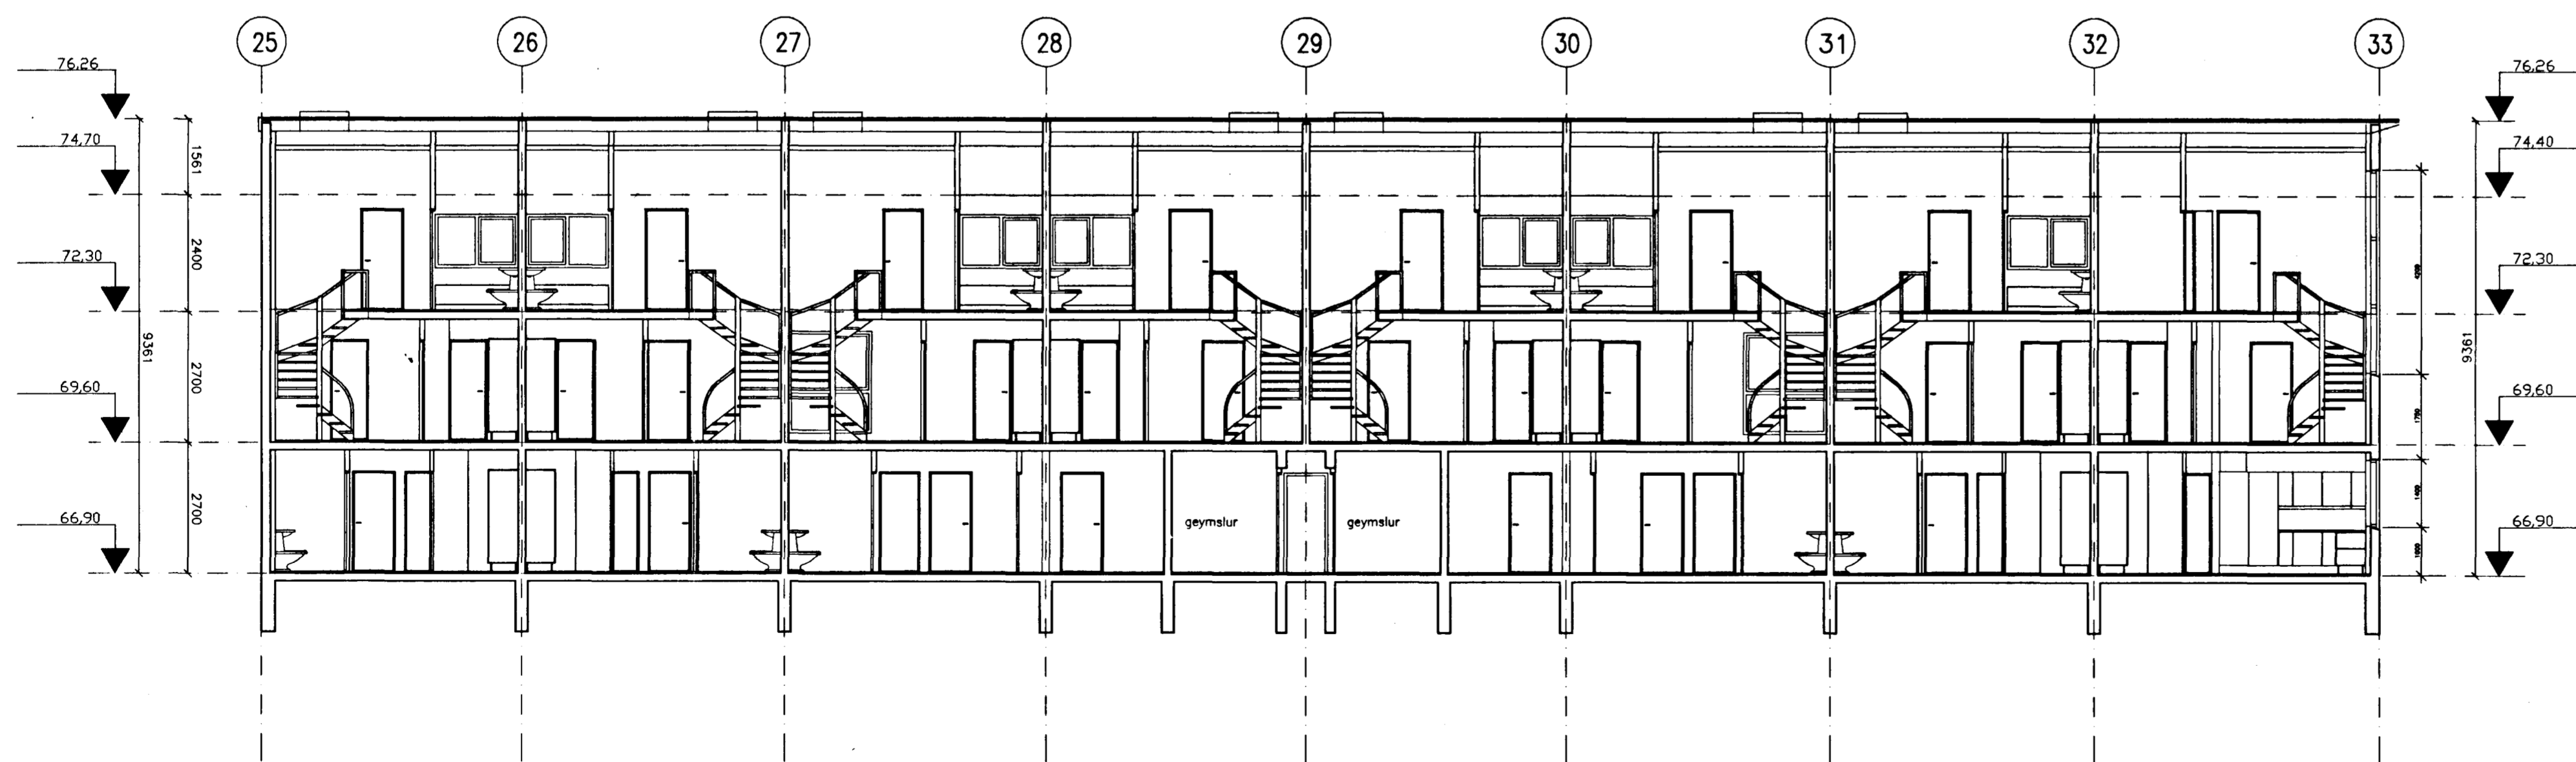

SKURDUR C - C

BREYTT: DAGS: LYSING: TEIKNAD:

SETBERGSHLÍÐ

SH VERKTAKAR

BATTERIÐ
ARKITEKTAR

HAFNARSTRÆTI 17
IS 101 REYKJAVÍK
SÍMI: 623355, FAX: 623708
KENNITALA: 450788-1559

JÓN ÓLAFUR ÓLAFSSON FAI
ÓLAFUR EINHARSSON FAI

KLUKKUBERG 35-41

SKURDMYNDIR

MKV: 1:100 DAGS: 10.05.91

TEIKNAD: SE/JOL SAMÞYKKT: SE/JOL

HANNAÐ: *Jón Ólafur Ólafsson*

9008D D 103