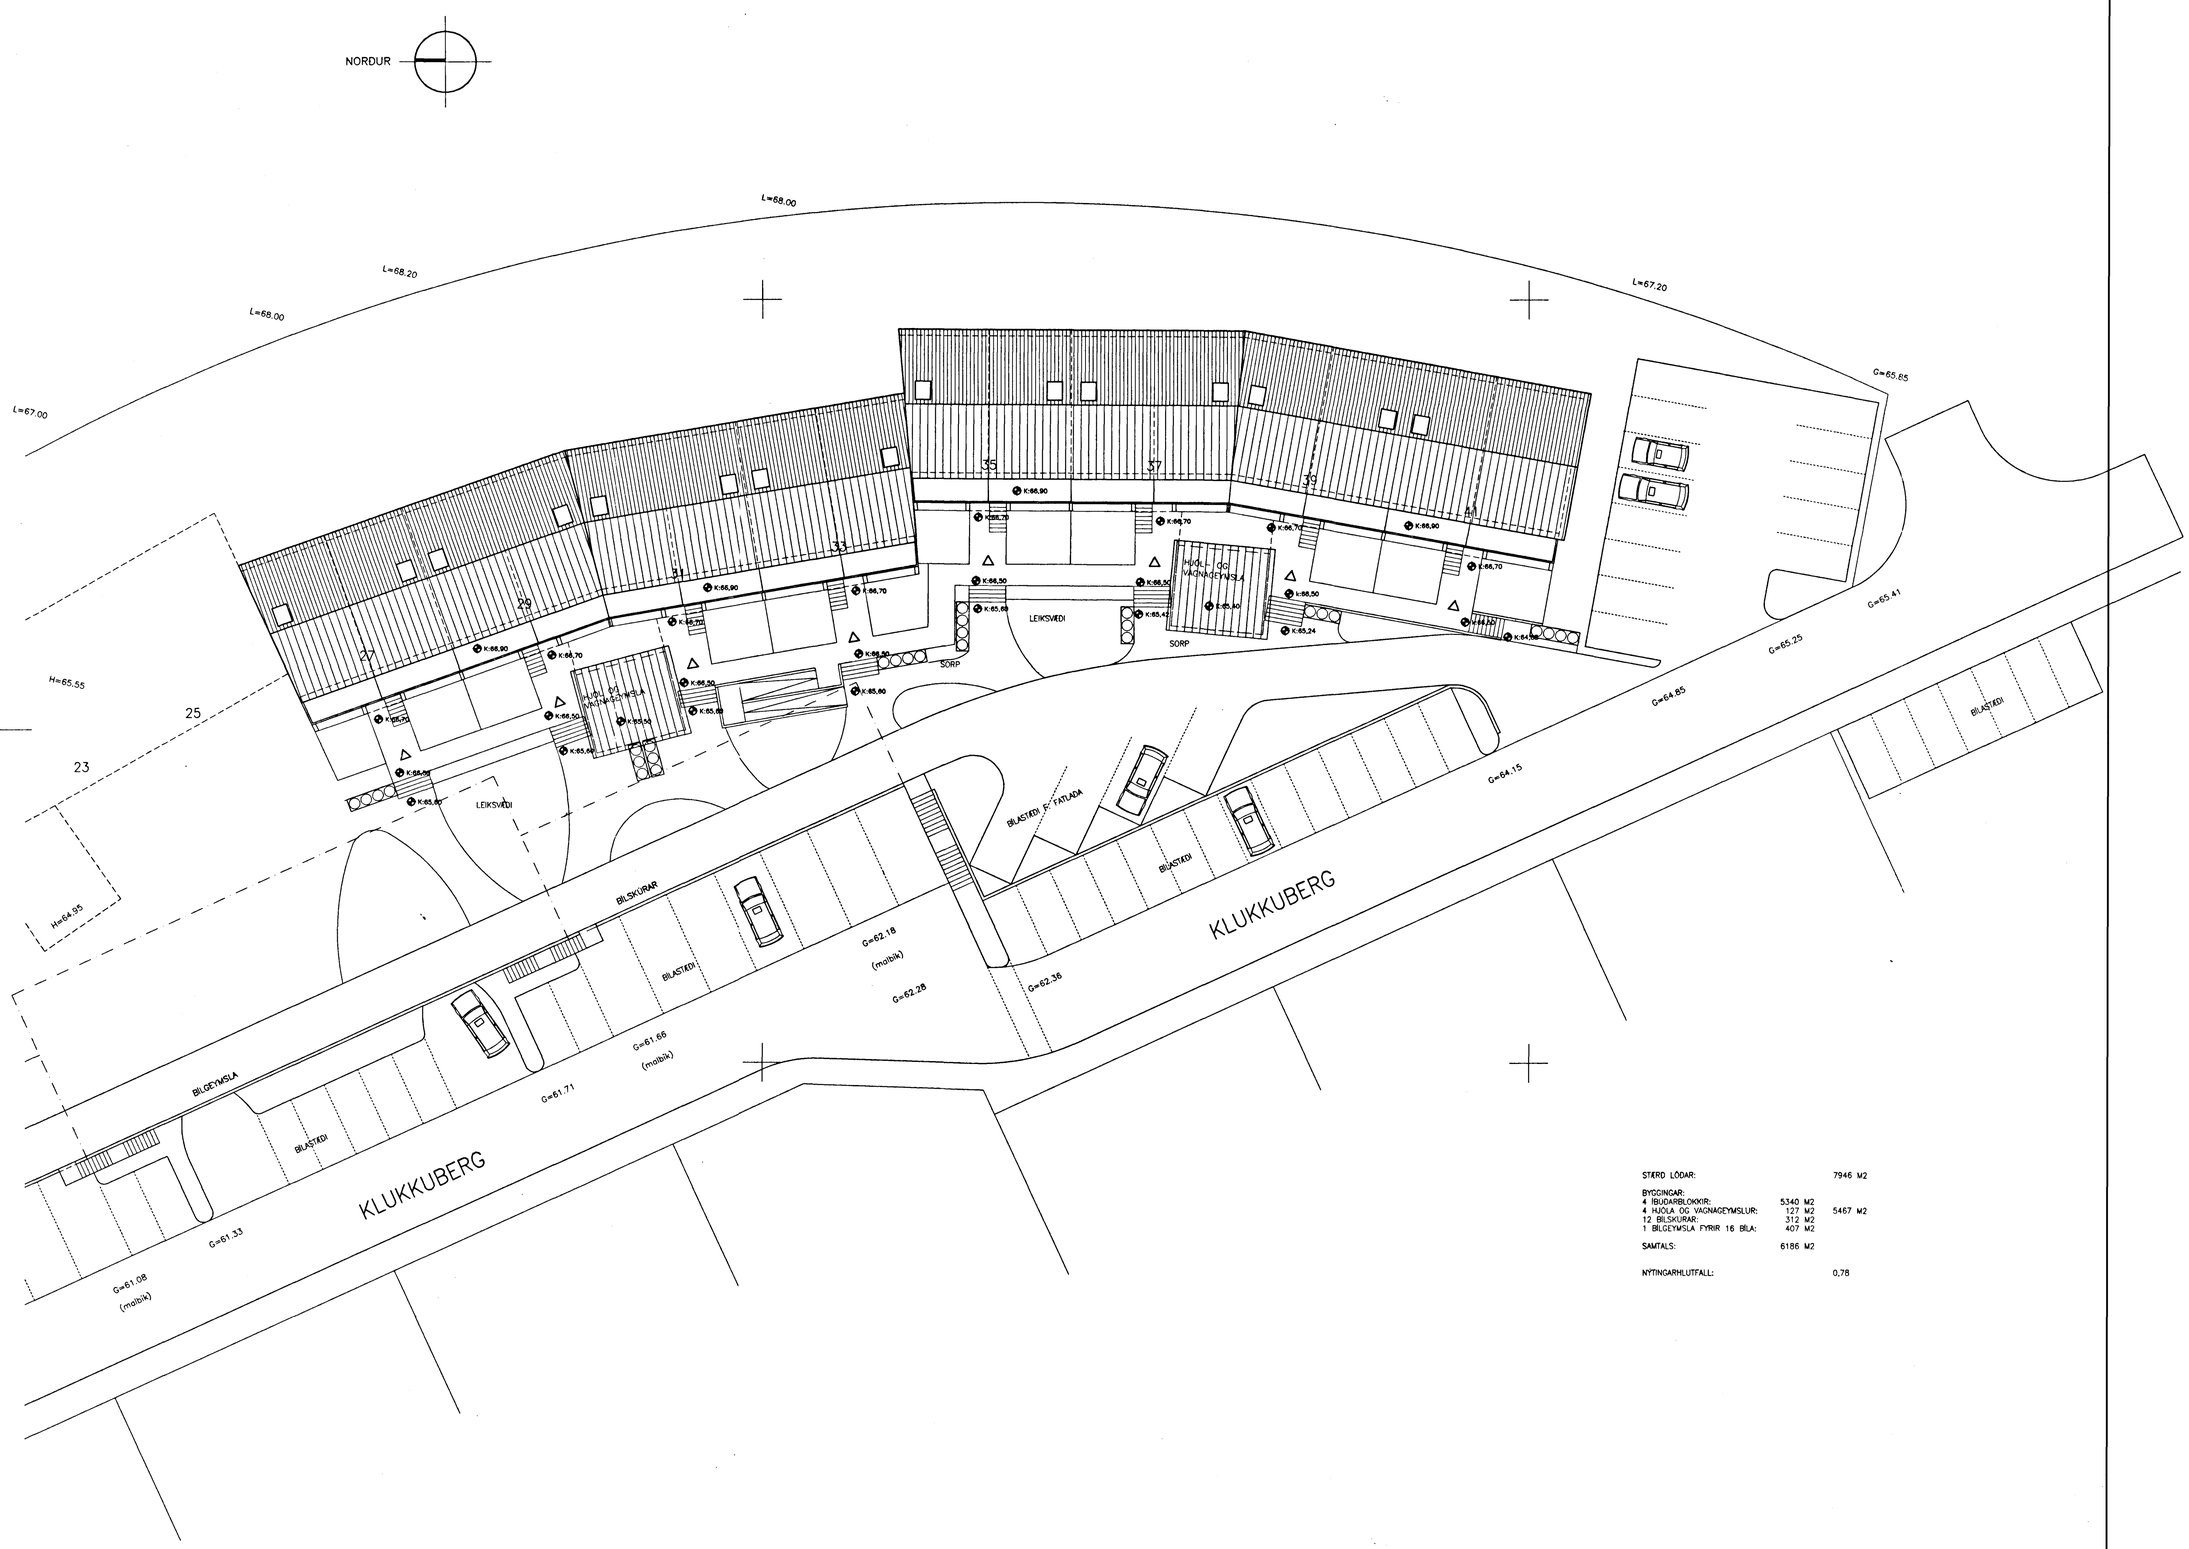

STÆRÐ LÓÐAR:		7946 M2
BYGGINGAR:		
4 ÍBÚÐARBLOKKIR:	5340 M2	
4 HJÓLA OG VAGNAGEYMSLUR:	127 M2	5467 M2
12 BÍLSKÚRAR:	312 M2	
1 BÍLGEYMSLA FYRIR 16 BÍLA:	407 M2	
SAMTALS:	6186 M2	
NÝTINGARHLUTFALL:		0,78

Samþykkt á fundi byggingarnefndar þ. 15 / 5 1991

BYGGINGAFULLTRÚINN
Í HAFNARFIRÐI

BREYTT: DAGS: LÝSING: TEIKNAD:

SETBERGSHLÍÐ

SH VERKTAKAR

BATTERIIÐ
ARKITEKTAR
HAFNARSTRÆTI 17
IS 101 REYKJAVÍK
SÍMI: 623355, FAX: 623708
KENNITALA: 450788-1559

JÓN ÓLAFUR ÓLAFSSON FAÍ
SIGURÐUR EINARSSON FAÍ

KLUKKUBERG 27–41

AFSTÖÐUMYND

MKV: 1:200	DAGS: 10.05.91
TEIKNAD: SE/JÓL	SAMÞYKKT: SE/JÓL
HANNAD: Jón Ólafur Ólafsson	

9008CDC/D 100