1.HÆÐ. GRUNNMYND 1:50

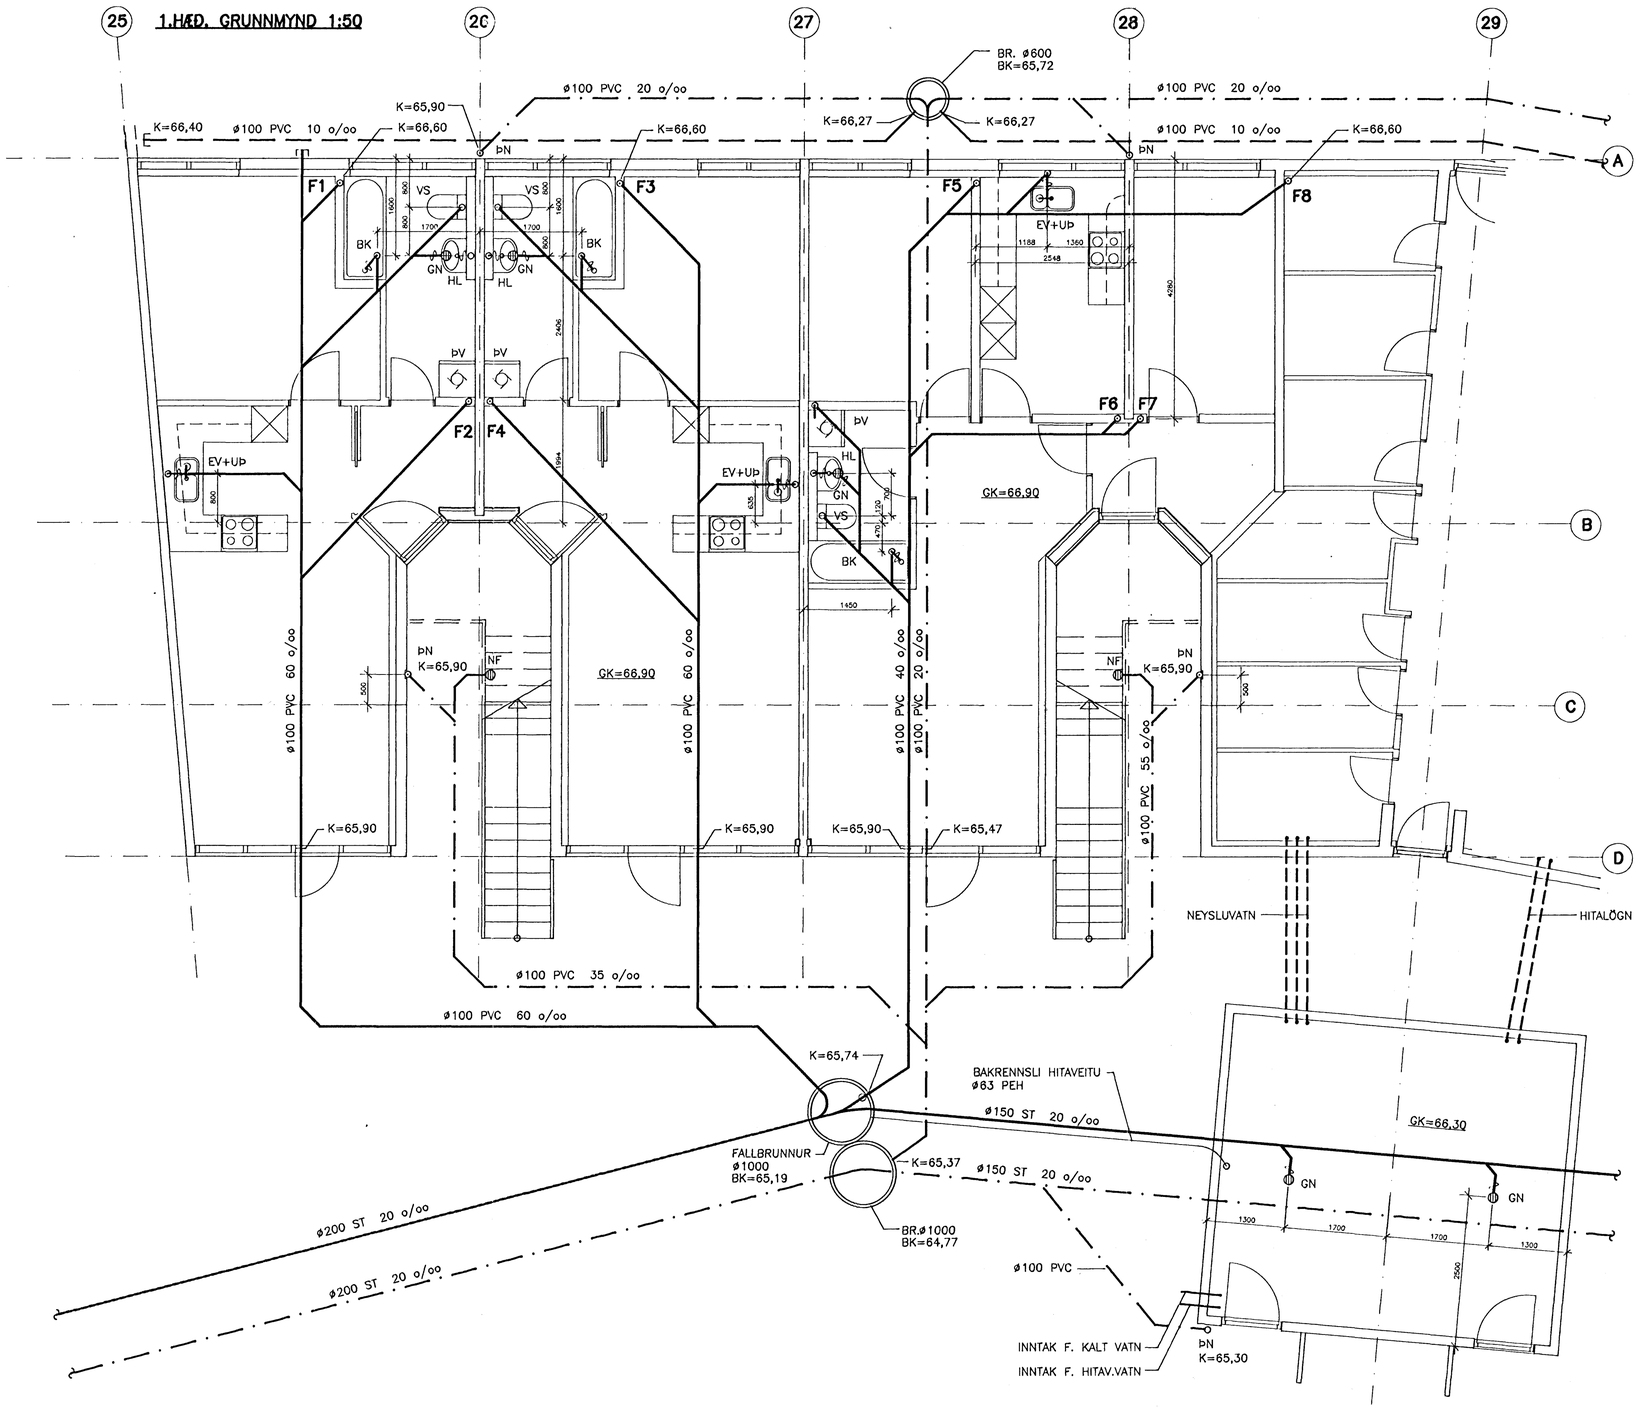

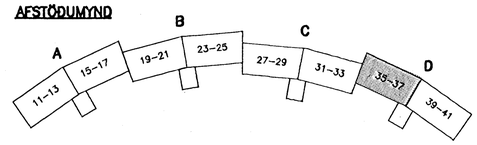

18 MAY 1992
HAFNARFJARÐARBÆR
BYGGINGAFULLTRÚINN

SKÝRINGAR OG SÉRMYNDIR: SJÁ TEIKN. NR. –200

D

hönnun hf Ráðgjafarverkfræðingar FRV · Síðumúla 1 · 108 Reykjavík
Sími (91)814311 · Útibú: Reyðarfjörður · Hvolsvöllur

M.	KLUKKUBERG 35–41, HFJ.	E
H. GGH		D
T. KaÞa	FRÁVEITULÖGN:	C
Y.	GRUNNLÖGN, GRUNNMYND.	B
G.102-8		A
DAGS. 22.08.1991	SAMÞ. MKV. 1:50	90329–201D

201D.DWG