2. HÆÐ. GRUNNMYND 1:50

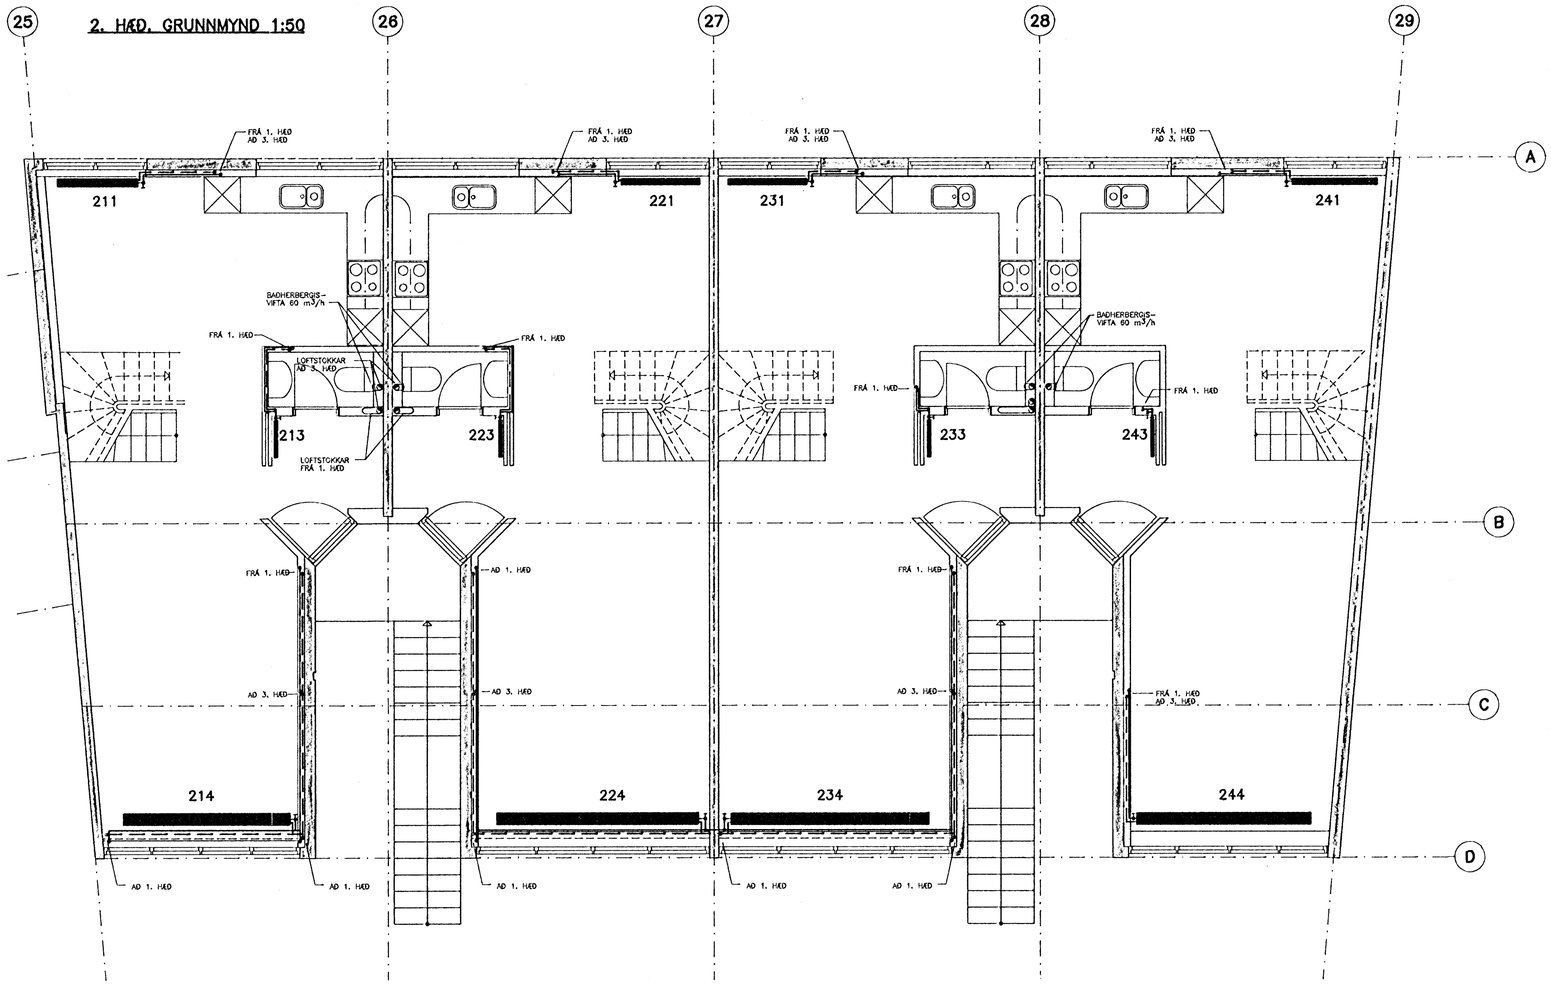

AFSTÖÐUMYND

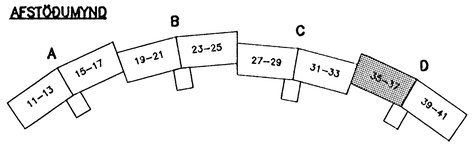

SKÝRINGAR SJÁ TEIKN. NR. -401D
OFNASKRÁ OG SÉRMYNDIR SJÁ TEIKN. NR. -441D

D

HAFNARFJARÐARBÆR
18 MAY 1992
BYGGINGARFULLTRÚINN

hönnun hf
Ráðgjafarverkfræðingar FRV · Síðumúla 1 · 108 Reykjavík
Sími (91)814311 · Útibú: Reyðarfjörður · Hvolsvöllur

M.	KLUKKUBERG 35–41, HFJ.	E
H. GGH		D
T. GGH/KÞ	HITAKERFI:	C
Y.	2. HÆÐ, GRUNNMYND.	B
G.		A
DAGS 21.02.1992 SAMÞ	MKV. 1:50	90329–411D

411D.DWG/mm/1=50