TENGIMYND, 1:50

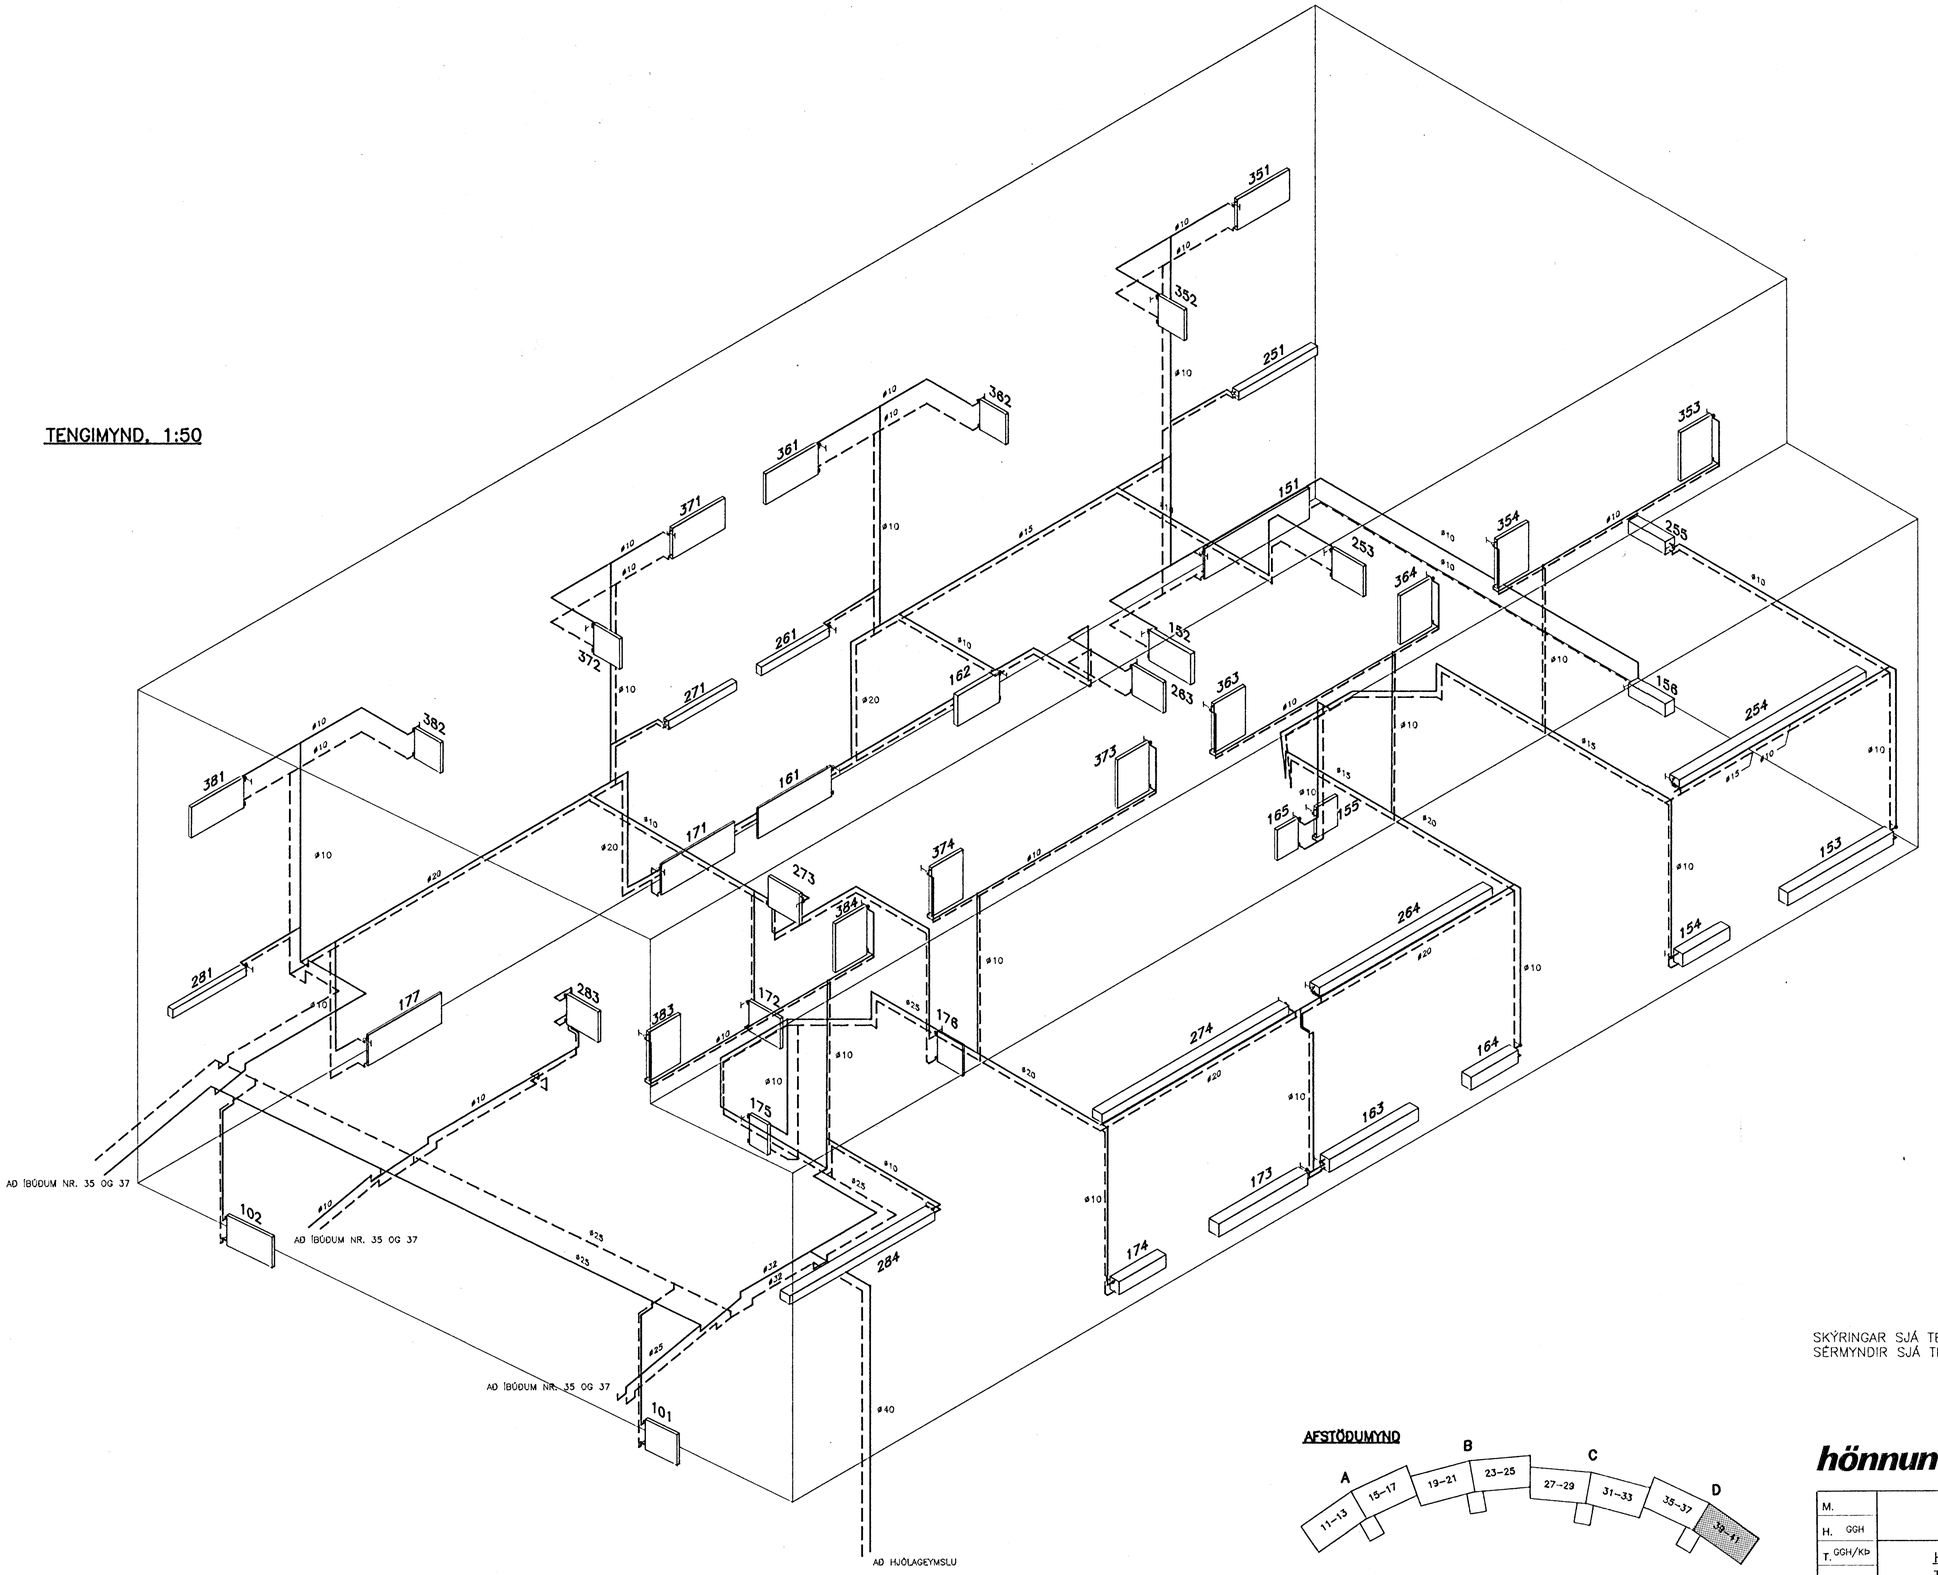

AFSTÖÐUMYND

SKÝRINGAR SJÁ TEIKN. NR. –401D
SÉRMYNDIR SJÁ TEIKN. NR. –441D

D

HAFNARFJARÐARBÆR
18 MAY 1992
BYGGINGAFULLTRÚINN

hönnun hf Ráðgjafarverkfræðingar FRV · Síðumúla 1 · 108 Reykjavík
Sími (91)814311 · Útibú: Reyðarfjörður · Hvolsvöllur

M.	KLUKKUBERG 35–41, HFJ.	E
H. GGH		D
T. GGH/KÞ	HITALÖGN; TENGIMYND.	C
Y.		B
G.		A
DAGS 21.02.1992 SAMÞ.	MKV. 1:50	90329–432D

432D.DWG /1=40.82