
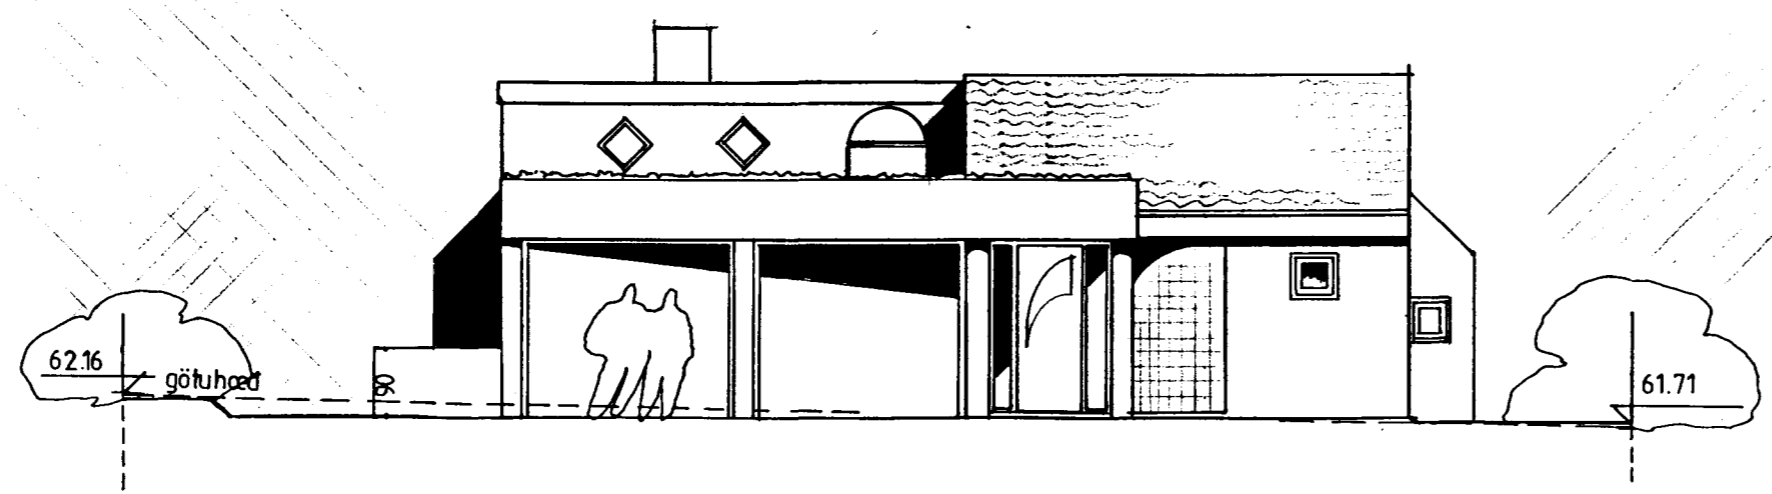


Samþykkt á fundi bygginga-
nefndar þ. 12/5 1993

BYGGINGAFULLTRÚINN
Í HAFNARFIRÐI

Sigur Bj. Halld.

Ganga skal frá opna
stjórnun í samræmi
við reglugerðir

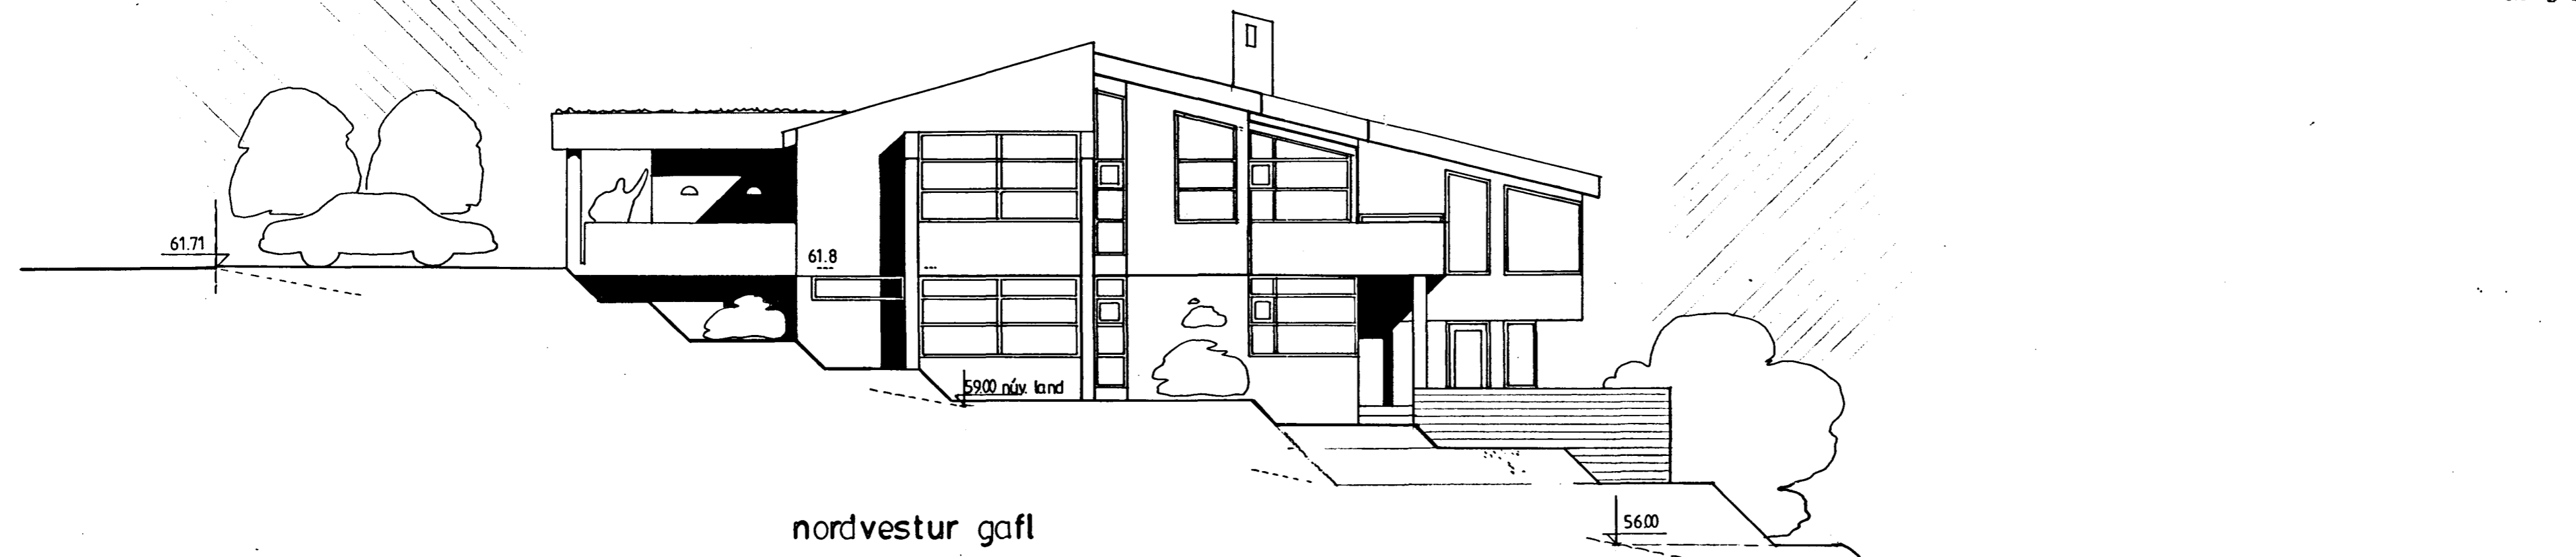

uppbygging; efni, litir:

hús uppsteypt, einangrað innan og
sléttþússað utan. neðri hæð máluð
í pastellit, sem og sútur og svalir.
efri hæð hvít. gluggar; hvítir opnan-
leg fág í lit. þakstól m. imbrenndum
koksgráum lit. torf á bitskúrspaki.

landmötun og tilgaga að lóðamörkum verða unnin af landstagsarkitekt

klukkuberg 36, útlit

1 : 100
sept. '92

03

guðm. gunnlaugsson arkitekt fai
teknist. stórhöfða 17 s: 677735

Guðm. Gunnlaugsson

br. apríl '93 skorst. færður