


Samþykkt á fundi bygginga-  
nefndar þ. 12.15. 1993.


BYGGINGAFULLTRÚINN  
Í HAFNARFIRDI

*Sigrún Björnsdóttir*

Ganga skal frá opnu  
eldateði í samræmi  
við reglugerðir

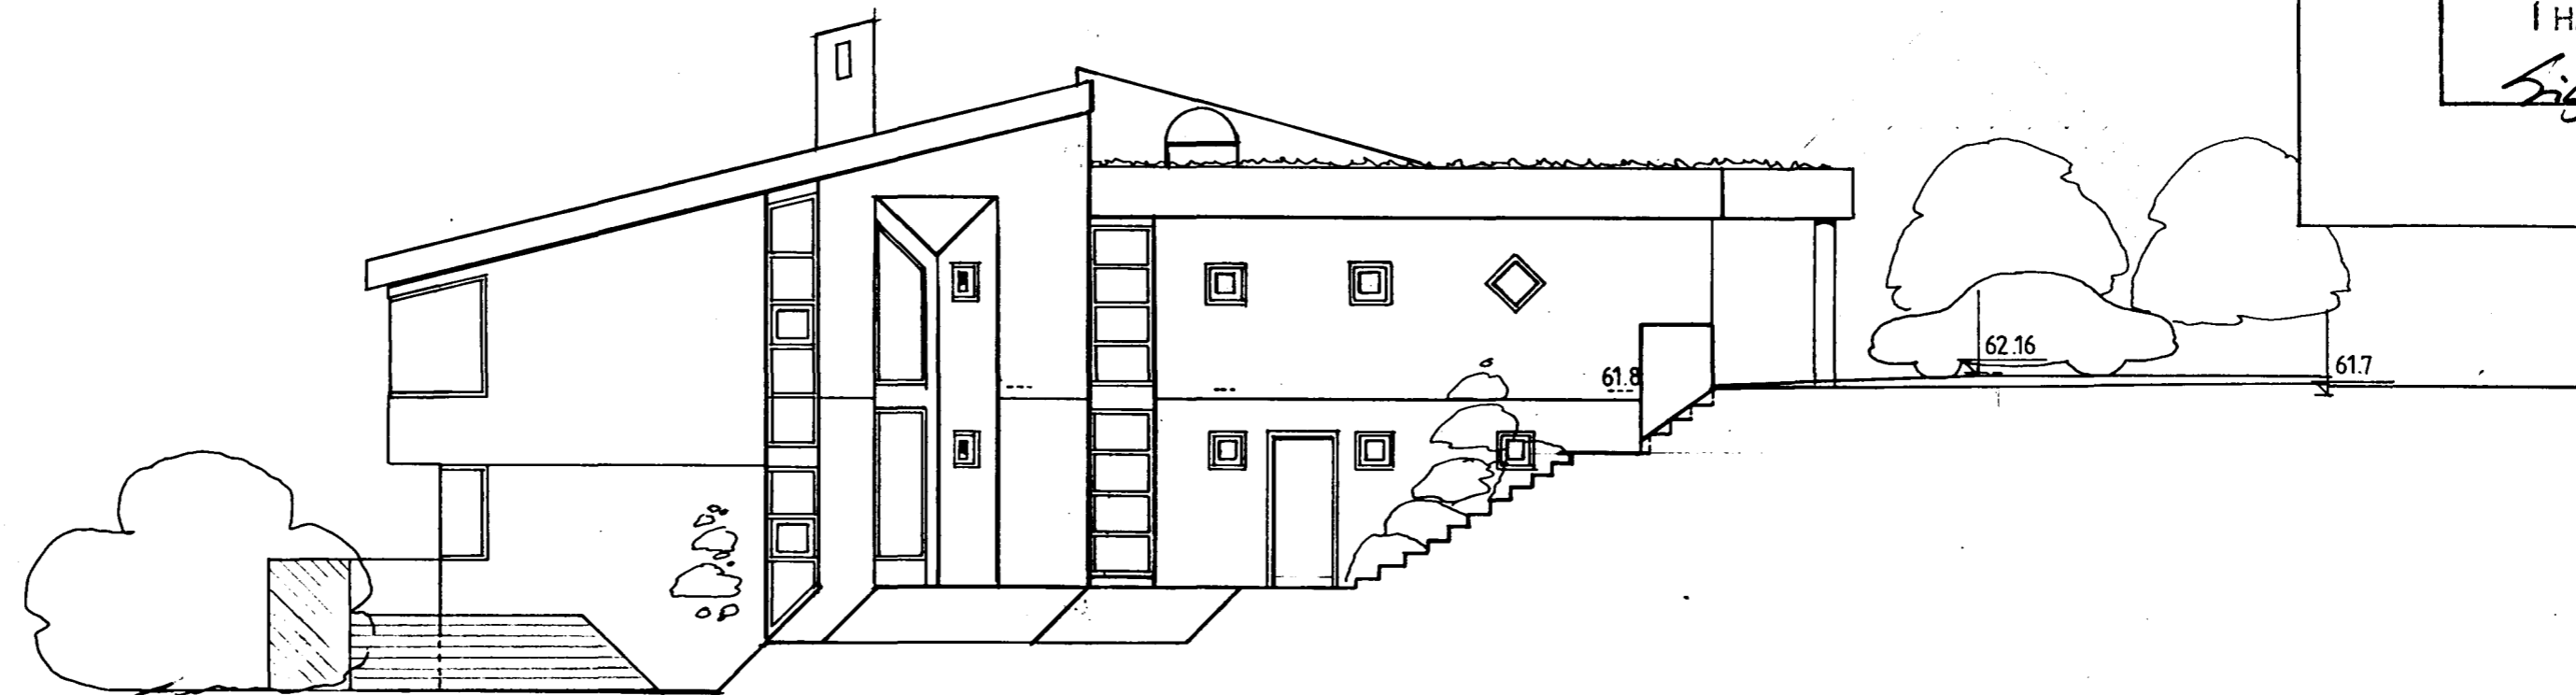

sudaustur gafl

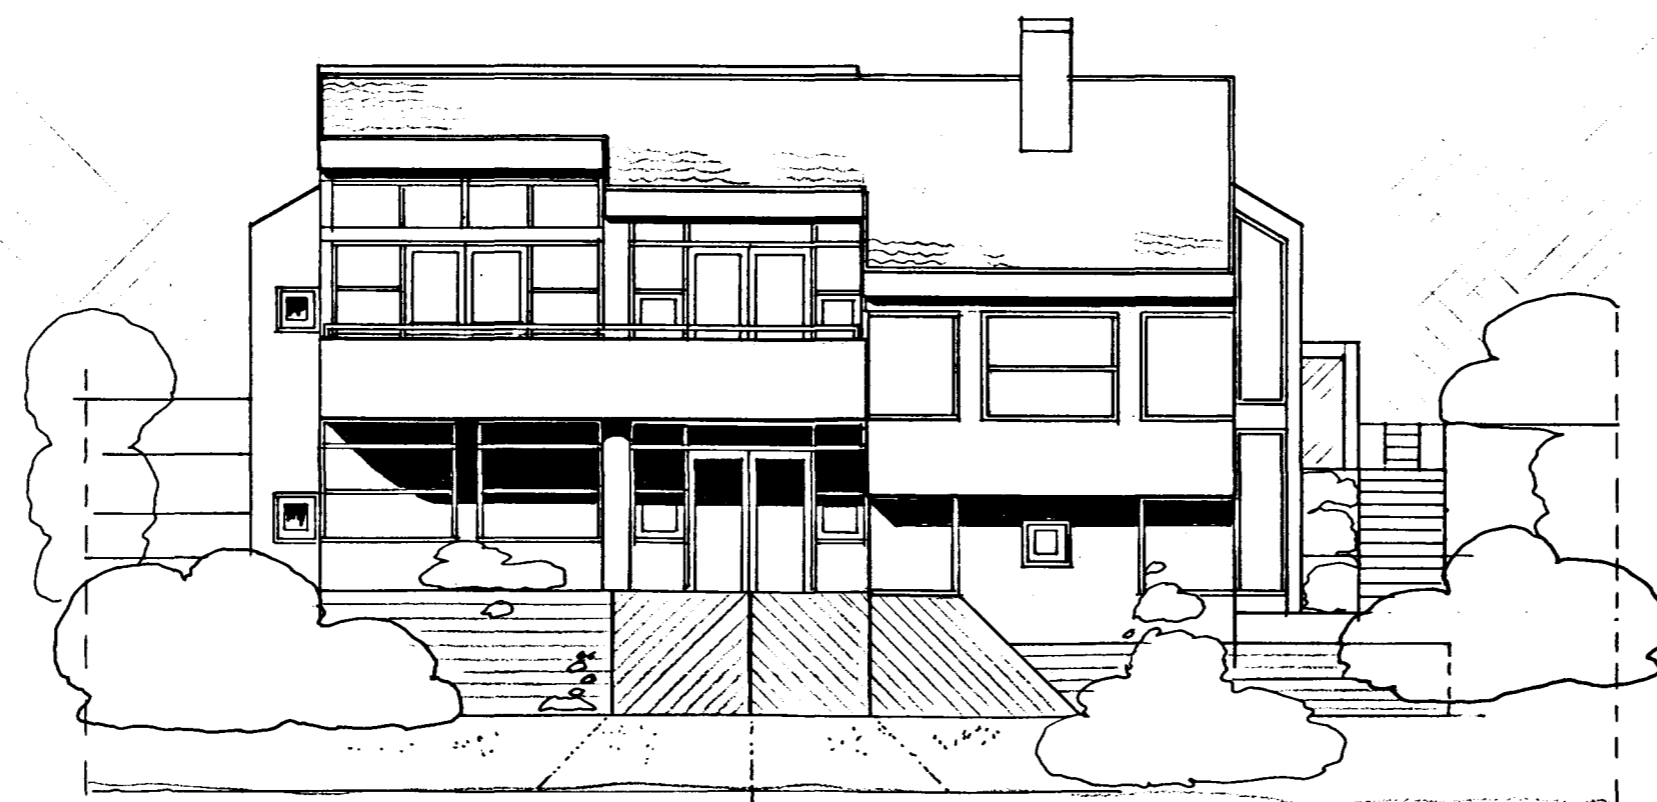

klukkuberg 36 útlit

1:100  
sept '92

04

gudm. gunnlaugsson arkitekt fai  
teiknist. stórhöfda 17 s: 677735

*Gudm. Gunnlaugsson*