


íbúð aðal hæð	137.2 m ² br.
íbúð neðri hæð	172.8 —
íbúð samtals	310.0 m ² br.
bílag + g	41.2 —
hús alls	351.2 m ² br. 1.057 m ³ br.

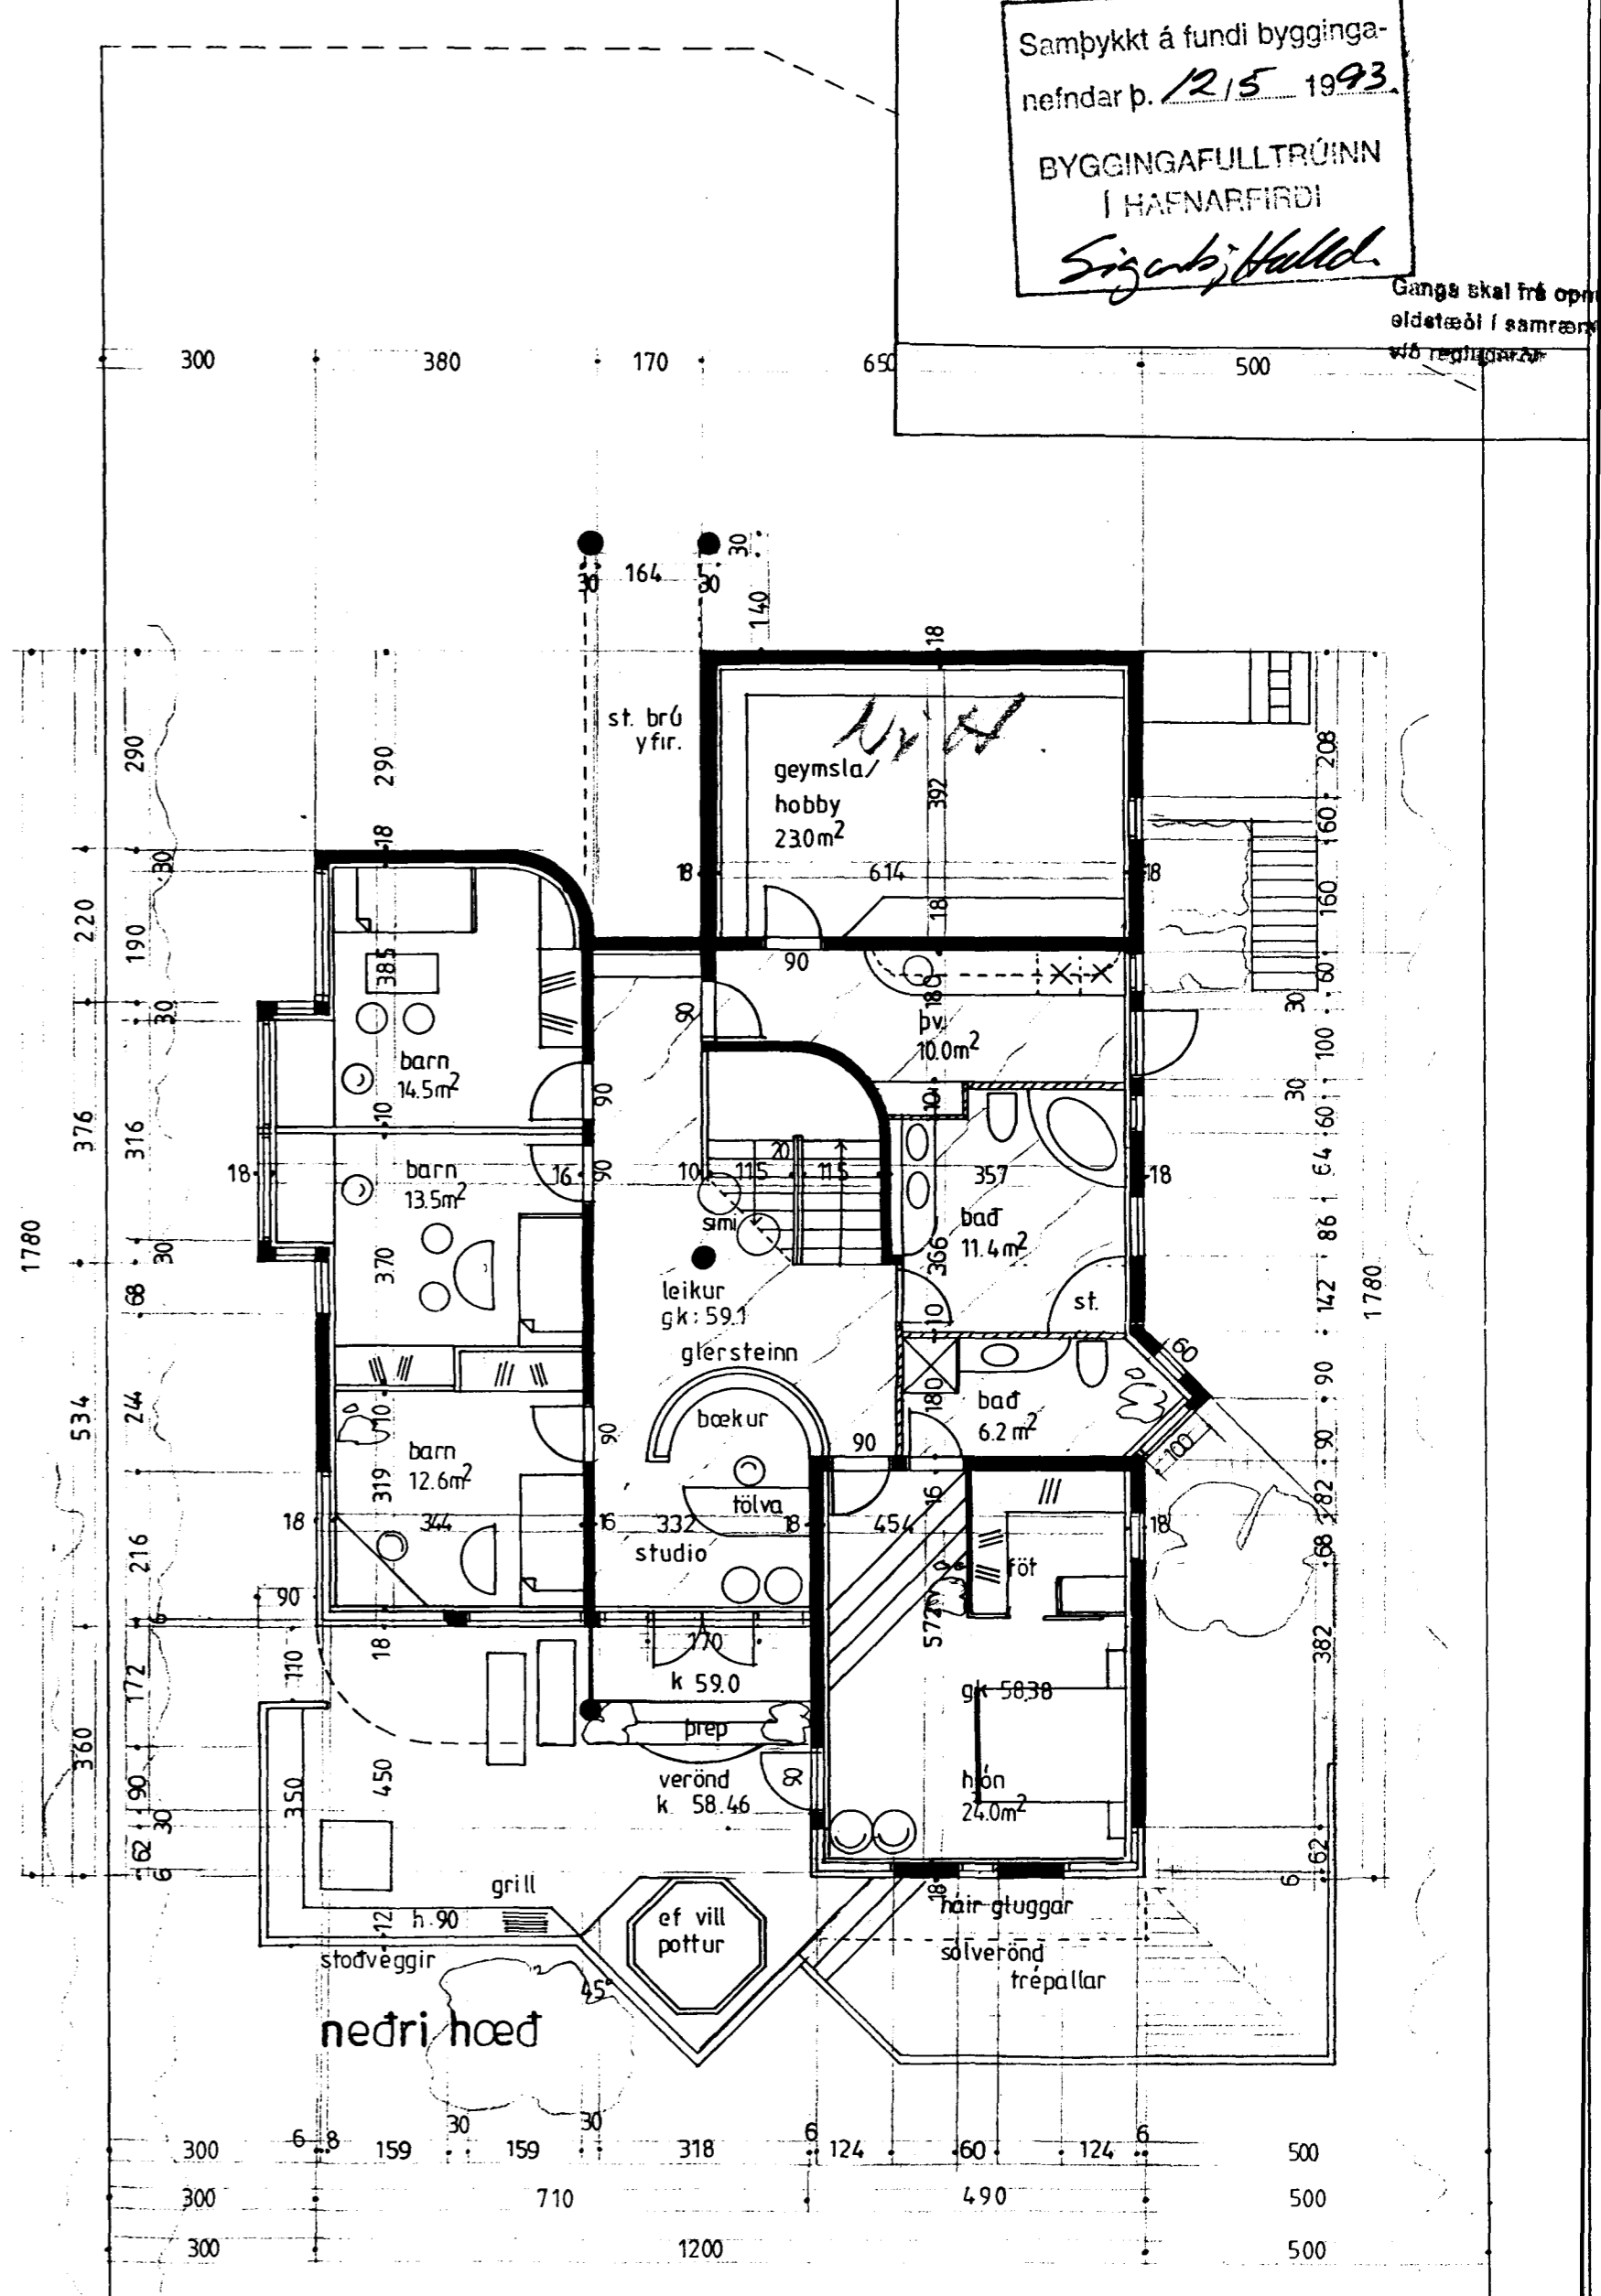

íbúð aðal hæð	137.2 m ² br.
íbúð neðri hæð	172.8 —
íbúð samtals	310.0 m ² br.
bílag + g	41.2 —
hús alls	351.2 m ² br. 1.057 m ³ br.

Samþykkt á fundi bygginga-
nefndar þ. 12/5 1993.
BYGGINGAFULLTRÚINN
Í HAFNARFIRDI
Sigrún Björnsdóttir

Ganga skal frá opni
eldstæði í samræmi
við reglugerð

klukkuberg 36 grunnmyndir

1:100
sept '92

02 guðm. gunnlaugsson, arkitekt fai
teknist. stórhöfða 17 s:677735

Guðm. Gunnlaugsson

br: v. jarðvegsdýptar rými undir bískúr vinnuh. inn af sjónherb