



Samþykkt á fundi bygginga-
nefndar þ. 12/5 1993
BYGGINGAFULLTRÚINN
Í HAFNARFIRÐI
Sigurð Björk

Enga skal frá öðrum
áætlað í samræmi
við reglugerðir

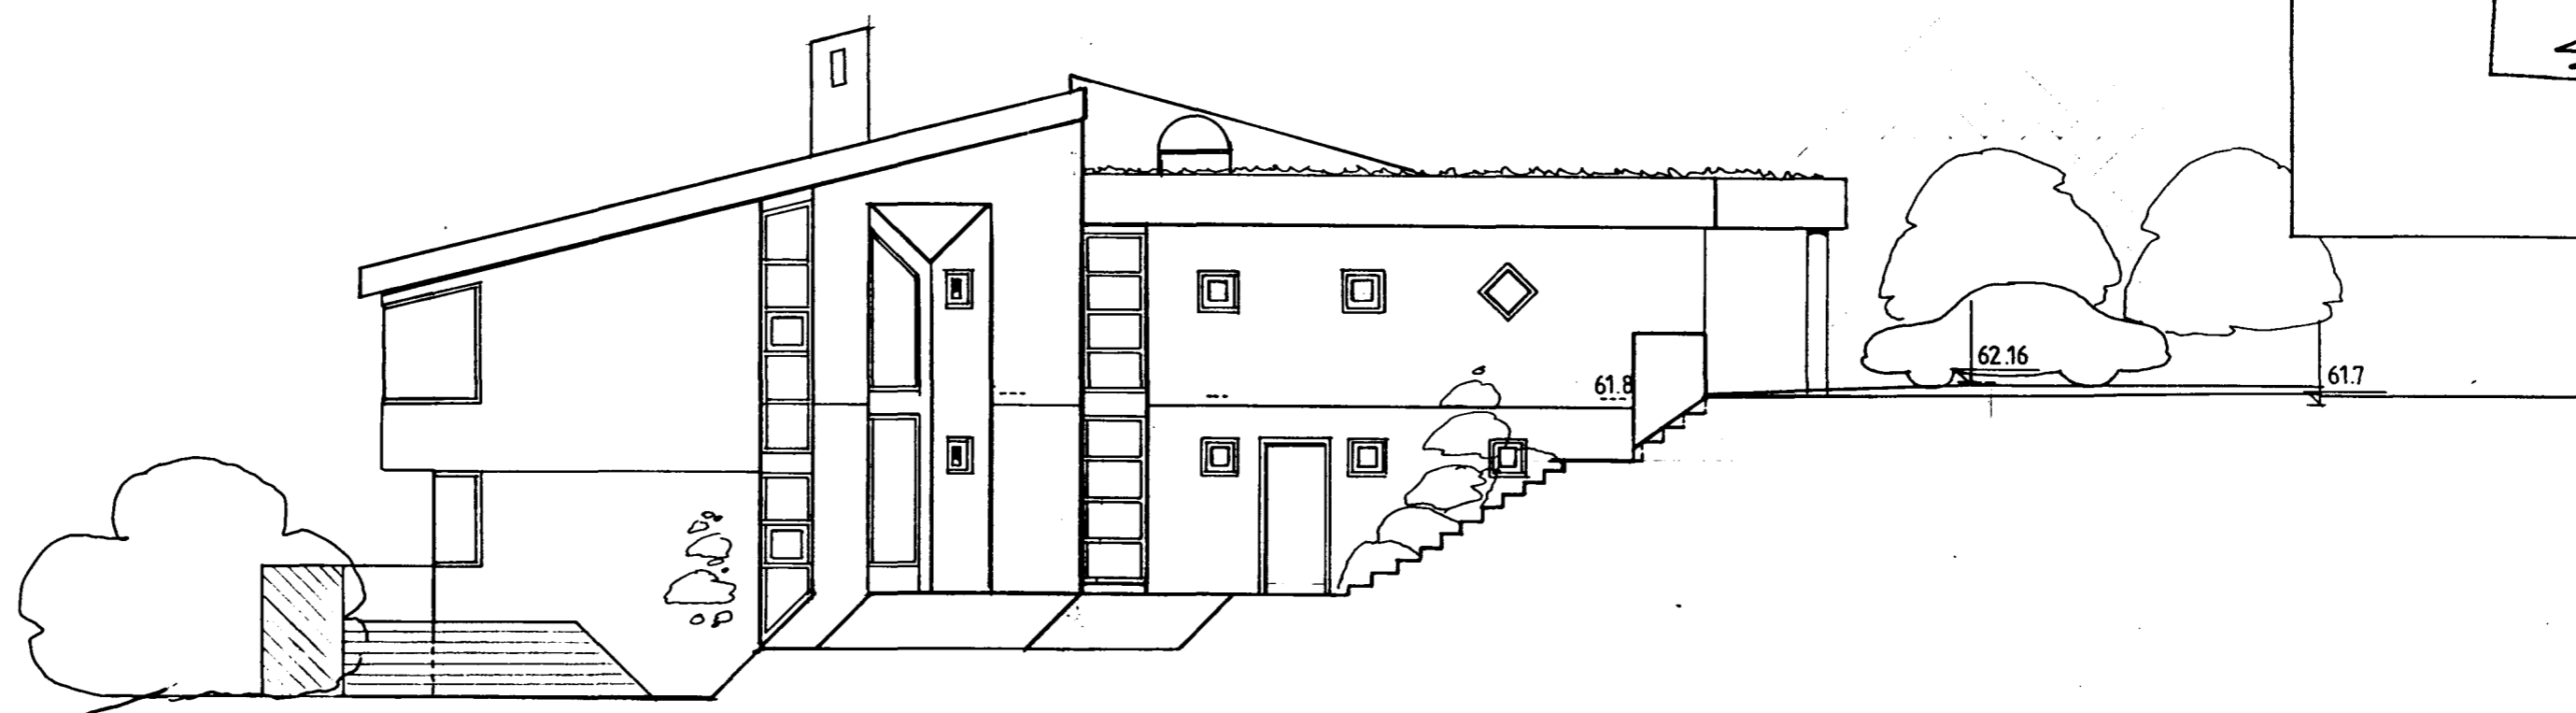

sudaustur gafi

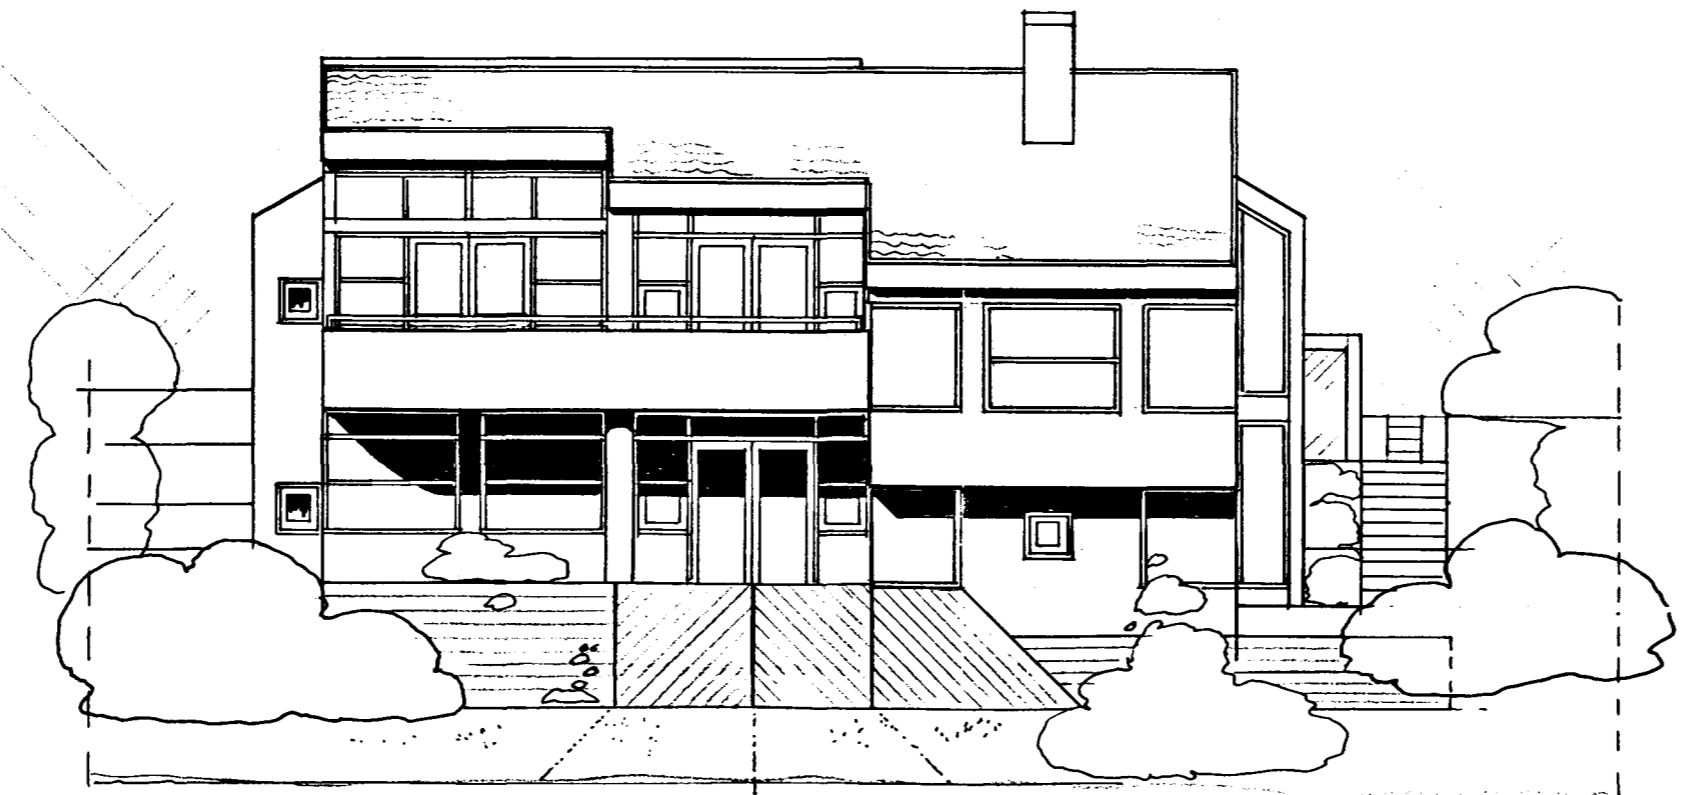

46.80

46.00

klukkuberg 36 útlit 1:100
sept '92

04 gudm. gunnlaugsson arkitekt fai
teiknist. stórhöfda 17 s: 677735
Gudm. Gunnlaugsson