



Samþykkt á fundi bygginga-
nefndar þ. 22/7 1992
BYGGINGAFULLTRÚINN
Í HAFNARFIRÐI
Sigurður Hall.


BLAÐ 2/2

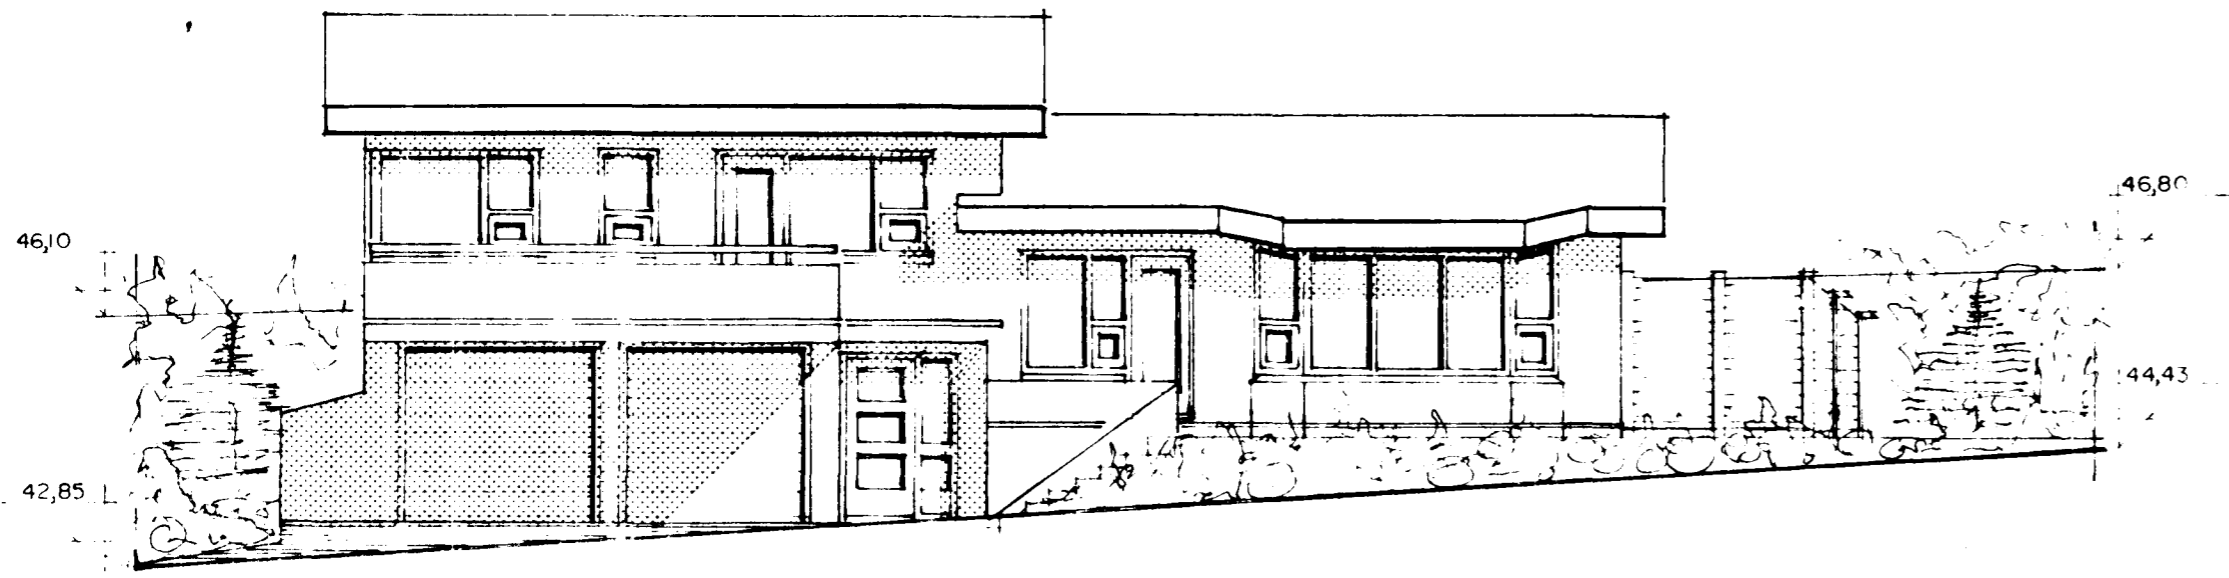


SUDVESTUR MKV. 1:100

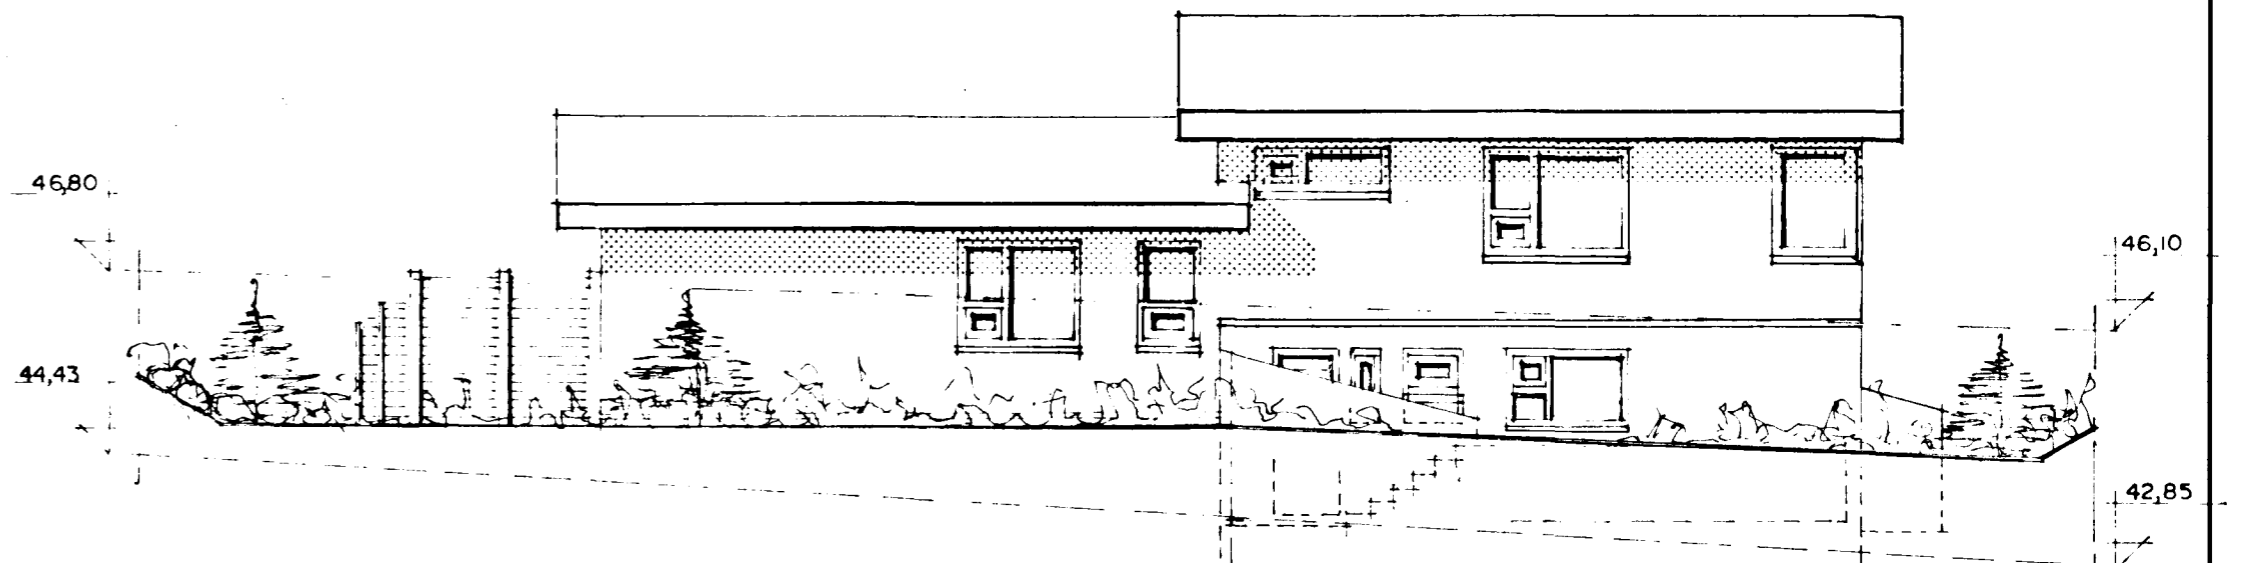


NORDAUSTUR MKV. 1:100

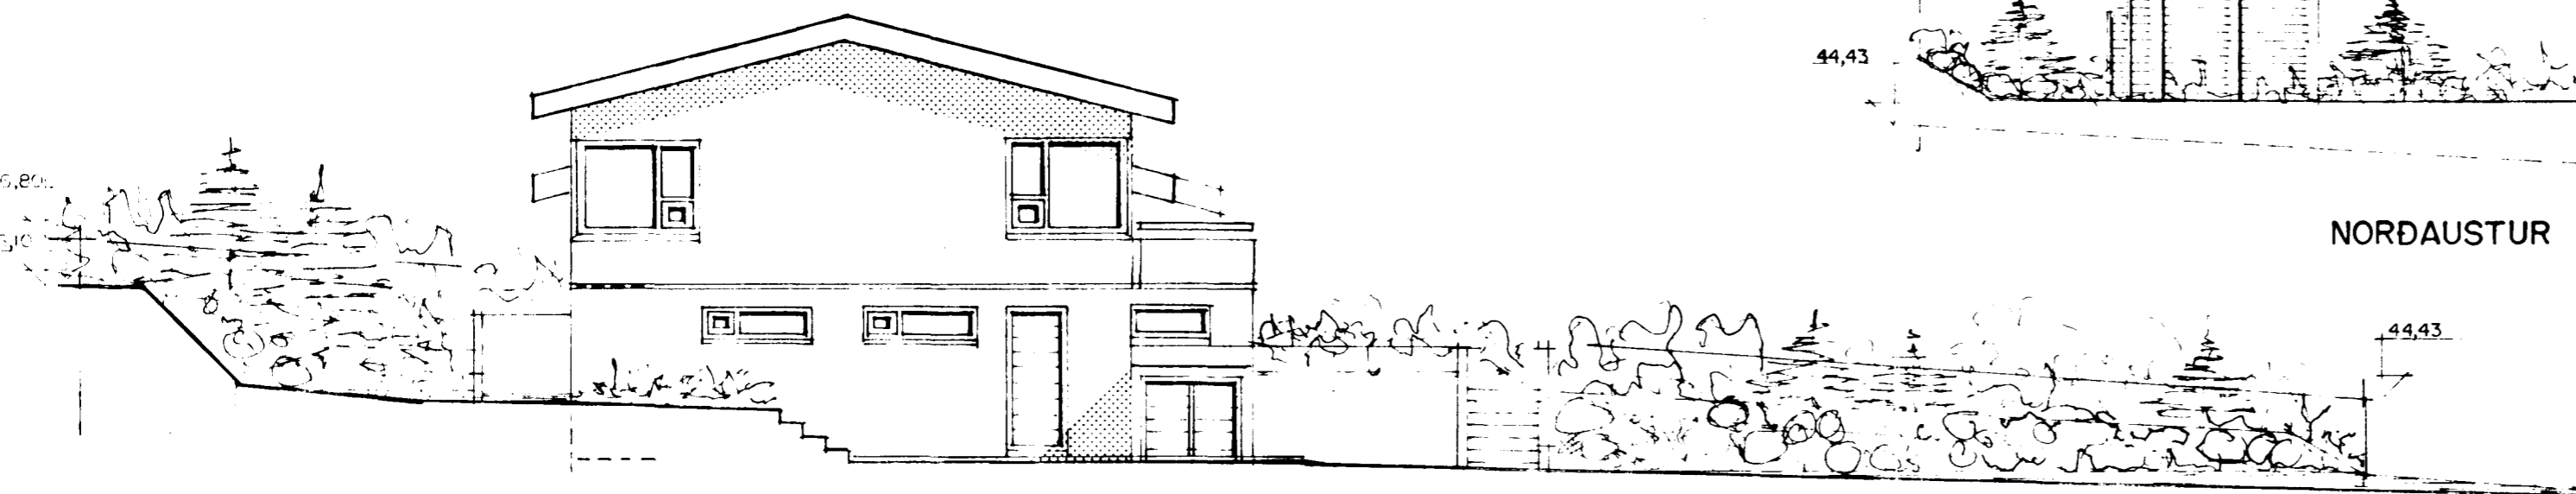


NORDVESTUR MKV. 1:100

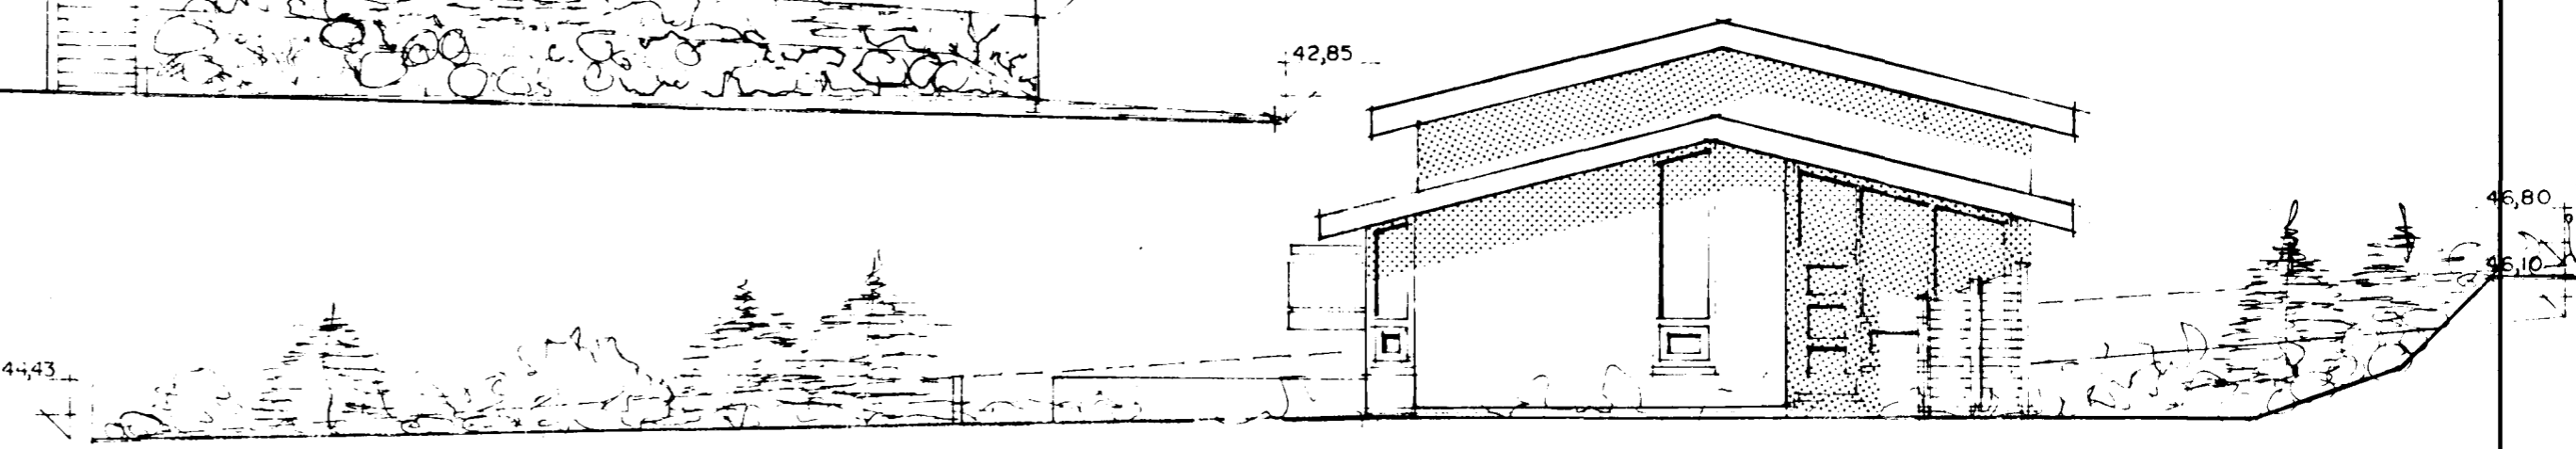


SUDAUSTUR MKV. 1:100

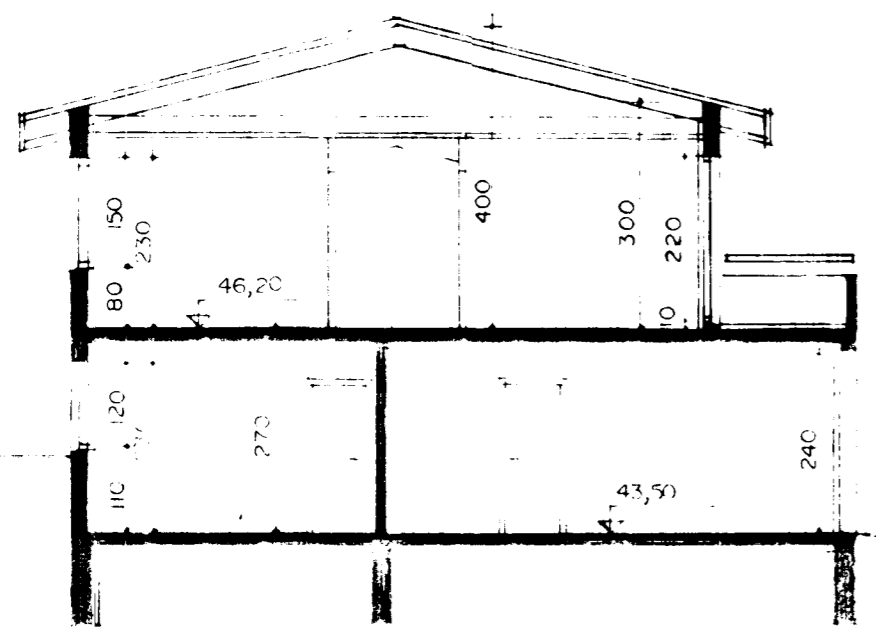

SNID A-A

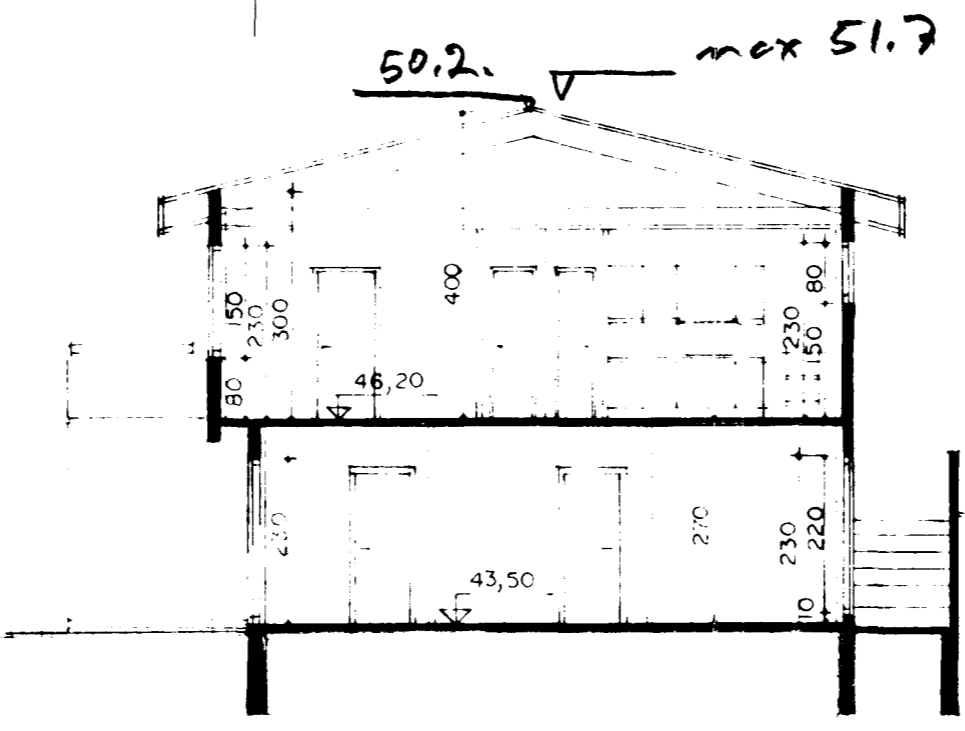

SNID B-B

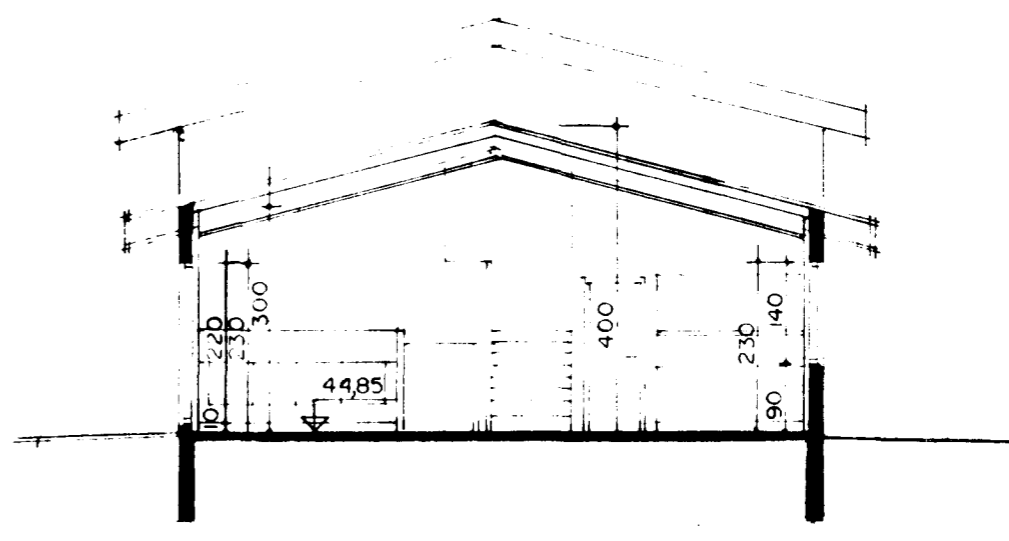

SNID C-C

KLUKKUBERG 3
TEIKNING: 02/02