KLUKKUBERG 3 HAFNARFIRÐI

BYGGINGARLÝSING:
HÚSIÐ ER STAÐSTEYPT Á HEFÐBUNDINN HÁTT MEÐ STÁLKLÆDDU ÞAKI.
UNDIRSTÖÐUR OG BOTNPLATA ERU STAÐSTEYPT Á ÞJAPPAÐRI HRAUNFYLLINGU OG EÐA Á KLÖPP.
ÚTVEGGIR STAÐSTEYPTIR 18 SM. EINANGRUN 10 SM.MÚRHÚÐ 2 SM
ÞAK: SPERRUR,HEILKLÆDDAR MEÐ 1x6" BORÐVIÐ. ÞAKPAPPA OG ÞAKSTÁLI.
ÞAKEINANGRUN 20 SM. STEINULL.

SKÝRINGAR:
KÓLNUNARTÖLUR EINSTAKRA BYGGINGAHLUTA SKULU VERA Í SAMRÆMI VIÐ ÍST. 66
B-30 ELDVARNARHURÐ

Samþykkt á fundi byggingarnefndar þ. 22/7 1992
BYGGINGAFULLTRÚINN Í HAFNARFIRÐI
Sigurbj. Hall.

BLAÐ 1/2 Einkh. BF.

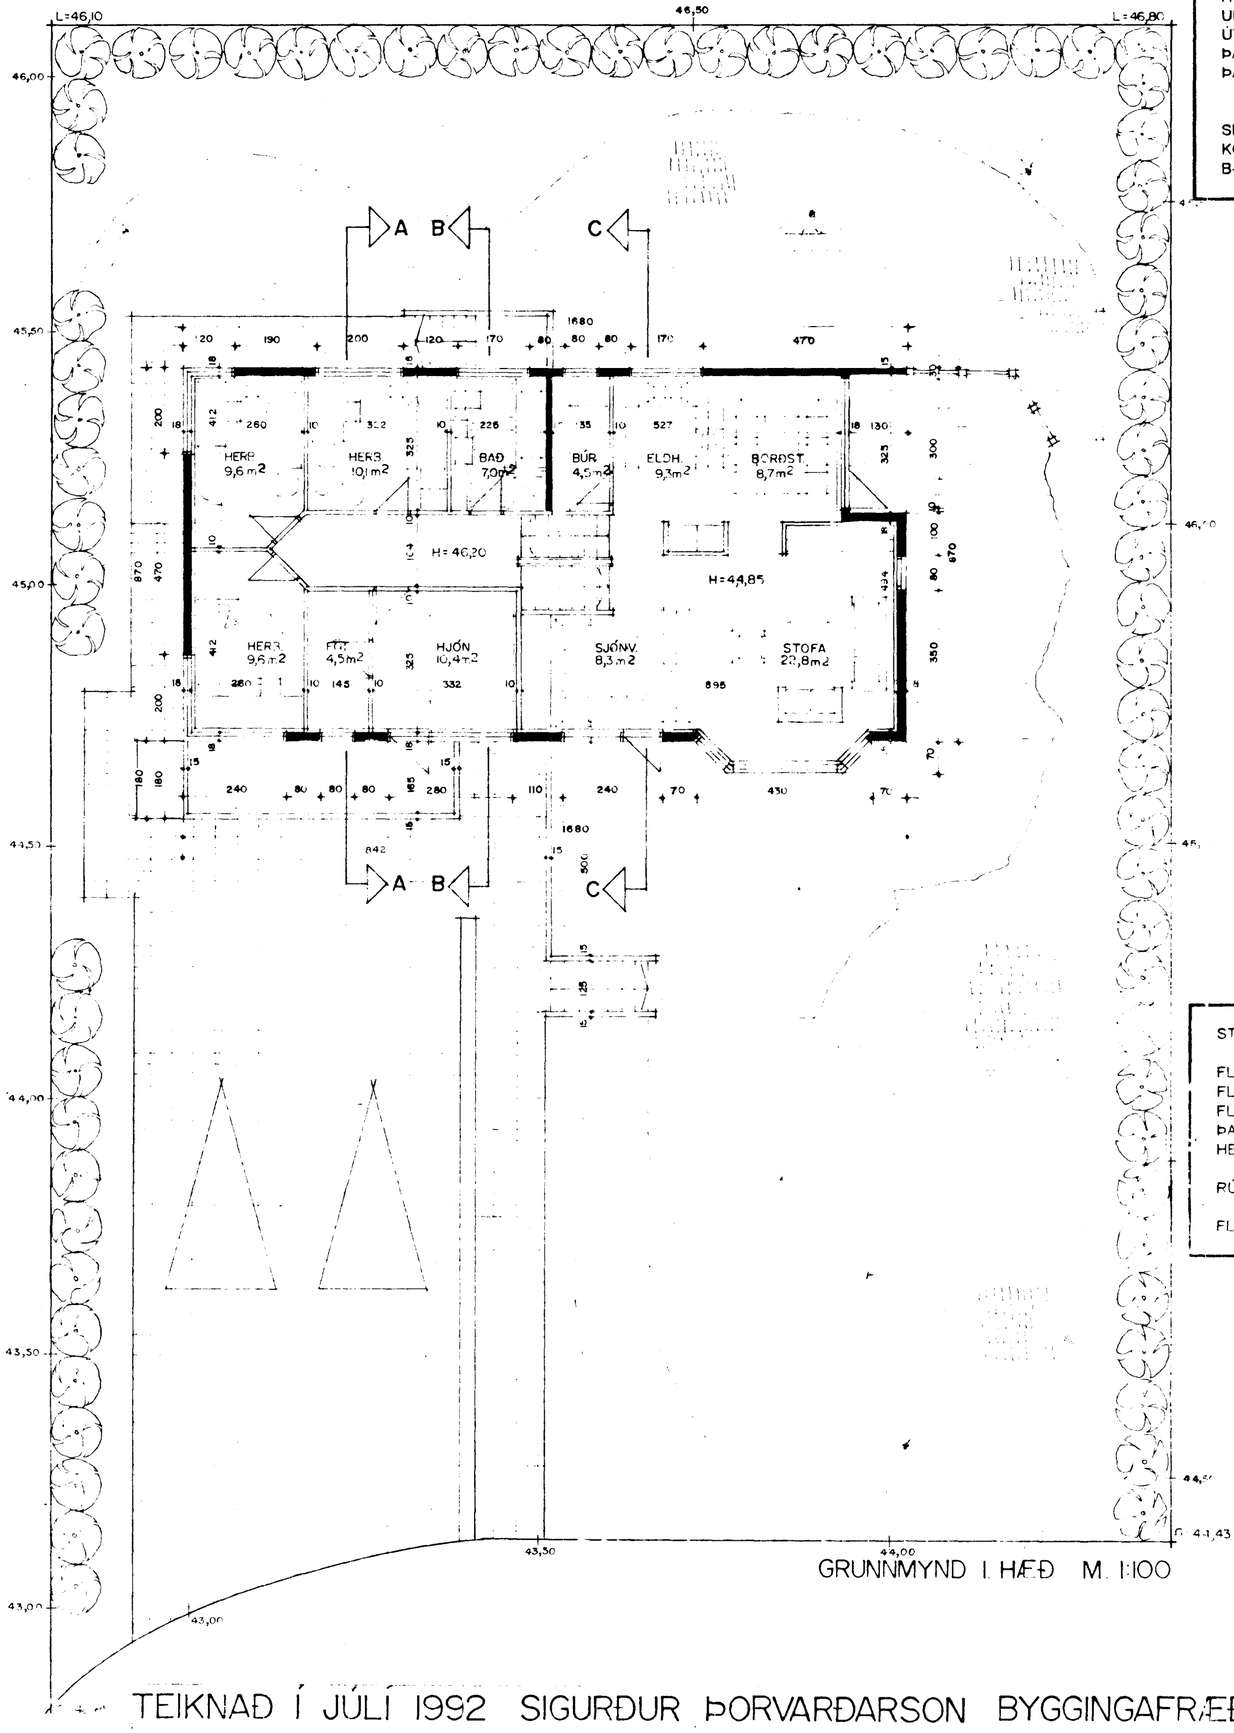

GRUNNMYND I. HÆÐ M. 1:100

STÆRÐIR ERU:	
FLATARMÁL HÚSS ER:	
FLATARMÁL JARÐHÆÐAR ER:	84,5 m2 br.
FLATARMÁL HÆÐAR ER:	144,2 m2 br
ÞAR AF ER FLATARMÁL BÍLGEYMSLU :	49,0 m2 br
HEILDAR FLATARMÁL HÚSS ER:	228,7 m2 br.
RÚMMÁL ÍBÚÐARHÚSS ER:	732,0 m3br.
FLATARMÁL LÓÐAR ER:	922,9 m2 br

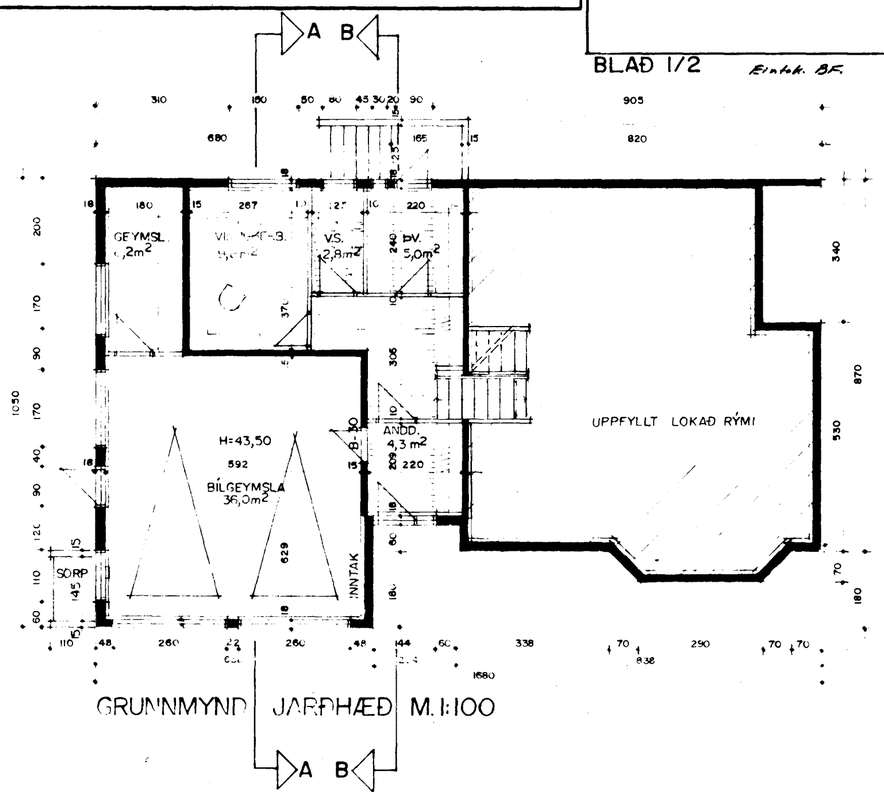

GRUNNMYND JARÐHÆÐ M. 1:100

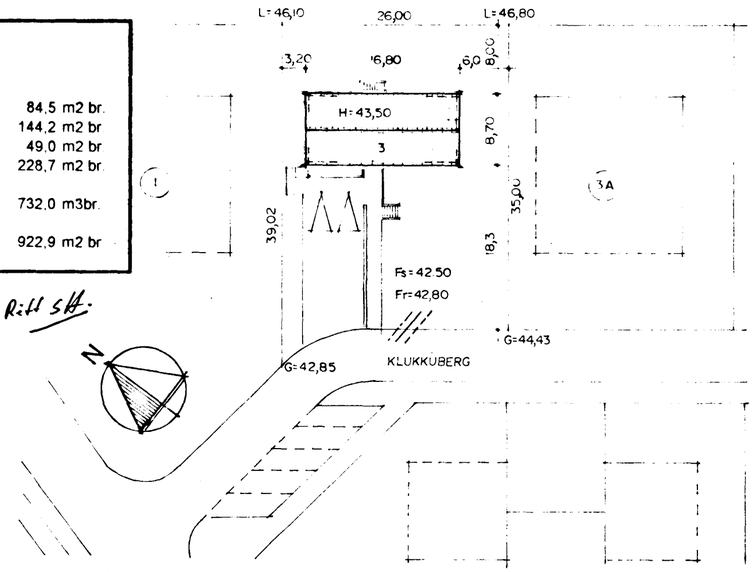

AFSTÖÐUMYND M. 1:500

KLUKKUBERG 3
TEIKNING: 01/02

TEIKNAÐ Í JÚLÍ 1992 SIGURÐUR ÞORVARÐARSON BYGGINGAFRÆÐINGUR BFÍ. STRANDGÖTU 11 HAFNARFIRÐI SÍMI 651510